

III. PROJEKT

ARCHITEKTONICZNO-BUDOWLANY

TEMAT OPRACOWANIA	<u>BUDOWA RYNKU KULTURY I ROZRYWKI W NIEDZIELISKACH</u> W RAMACH ZADANIA P.N.: „JAWORZNICKI RYNEK KULTURY I ROZRYWKI W NIEDZIELISKACH,, W RAMACH JAWORZNICKIEGO BUDŻETU OBYWATELSKIEGO WRAZ Z PLACEM ZABAW I SIŁOWNIĄ ZEWNĘTRZNĄ
ADRES INWESTYCJI	Jaworzno ul. Kasprzaka, cz. dz. 80/3; dz. nr 80/10; cz. dz. 80/11; dz. 80/12; obręb 129, jedn. ewid. Miasto Jaworzno (246801_1)
INWESTOR	<u>MIEJSKI ZARZĄD NIERUCHOMOŚCI KOMUNALNYCH W JAWORZNIE</u> 43-600 Jaworzno, ul. Północna 9b

SPIS ZAWARTOŚCI:

CZEŚĆ A – PROJEKT BUDOWY RYNKU KULTURY I ROZRYWKI W NIEDZIELISKACH

- 1.1. BRAMA I, BRAMA II, BRAMA III
- 1.2. ŚCIANA PRZY GRANICY Z DZIAŁKĄ 80/14 I ALTANA Z PERGOLĄ I
- 1.3. WIDOWNIA ZE SCHODAMI
- 1.4. PLAC RYNKU, UTWARDZENIA Z DOJŚCIAMI
- 1.5. ALTANA Z PERGOLĄ II
- 1.6. ALTANA OKRĄGLA
- 1.7. MIEJSCE SPOTKAŃ
- 1.8. RAMPA
- 1.9. MAŁA ARCHITEKTURA (ławki, kosze na śmieci, stojaki na rowery, stanowiska do gry w szachy,
lampy solarne, tablice informacyjne)
- 1.10. ZIELEŃ
- 1.11. MURAL

CZEŚĆ B – PLAC ZABAW I SIŁOWNIA ZEWNĘTRZNA

- 2.1. URZĄDZENIA NA PLACU ZABAW
- 2.2. URZĄDZENIA SIŁOWNI
- 2.3. MAŁA ARCHITEKTURA (ławki, kosze na śmieci, stojaki na rowery, lampy solarne, tablica
informacyjna)
- 2.4. ALTANA OKRĄGLA
- 2.5. BARIERA DLA ZWIERZĄT
- 2.6. UTWARDZENIA PLACU ZABAW I SIŁOWNI
- 2.7. ZIELEŃ

BRANŻA	PROJEKTANT	NR UPRAWNIEŃ	DATA	PODPIS
ARCHITEKTURA	mgr inż. arch. Bogdan Stefański	MPOIA/021/2006 w spec. architektonicznej bez ograniczeń	09.2017 r.	

Data opracowania dokumentacji: 09. 2017 r.

Stwierdzam zgodność z oryginałem

26-03-2018


Data: 26-03-2018
Miejski Zarząd Nieruchomości Komunalnych w Jaworznie

Wykonanie Jaworznickiego Rynku Kultury i Rozrywki w Niedzieliskach oraz placu zabaw i siłowni zewnętrznej „pod chmurką” w okolicy Szkoły Podstawowej nr 3 w Jaworznie, w ramach Jaworznickiego Budżetu Obywatelskiego.

CZĘŚĆ A

PROJEKT BUDOWY RYNKU KULTURY I ROZRYWKI W NIEDZIELISKACH

SPIS TREŚCI:

- 1.1. BRAMA I, BRAMA II, BRAMA III
- 1.2. ŚCIANA PRZY GRANICY Z DZIAŁKĄ 80/14 I ALTANA Z PERGOLĄ I
- 1.3. WIDOWNIA ZE SCHODAMI
- 1.4. PLAC RYNKU, UTWARDZENIA Z DOJŚCIAMI
- 1.5. ALTANA Z PERGOLĄ II
- 1.6. ALTANA OKRĄGŁA
- 1.7. MIEJSCE SPOTKAŃ
- 1.8. RAMPA
- 1.9. MAŁA ARCHITEKTURA (ŁAWKI, KOSZE NA ŚMIECI, STOJAKI NA ROWERY,
KRZESŁA, STANOWISKA DO GRY W SZACHY, LAMPY SOLARNE, TABLICE
INFORMACYJNE)
- 1.10. ZIELEŃ
- 1.11. MURAL

Stwierdzam zgodność z oryginałem

26 -03- 2018

data.

.....
.....
.....
.....
.....

Wykonanie Jaworznickiego Rynku Kultury i Rozrywki w Niedzieliskach oraz placu zabaw i siłowni zewnętrznej „pod chmurką” w okolicy Szkoły Podstawowej nr 3 w Jaworznie, w ramach Jaworznickiego Budżetu Obywatelskiego.

CZĘŚĆ 1.1

BRAMA I, BRAMA II, BRAMA III

SPIS ZAWARTOŚCI:

1.1. Projekt zagospodarowania terenu wraz z lokalizacją bram skala 1:500

1.2. BRAMA I

1.CZĘŚĆ OPISOWA

2.CZĘŚĆ RYSUNKOWA

Rys. 1. Brama I - rzut z otoczeniem	skala 1:100
Rys. 2. Brama I - rzuty, elewacje	skala 1:50
Rys. 3. Brama I - elewacja, przekrój	skala 1:50
Rys. 4. Brama I - przekrój	skala 1:25
Rys. K1. Brama I - fundament	skala 1:25
Rys. K1.1. Brama I - szczegóły	skala 1:25

1.3. BRAMA II

1.CZĘŚĆ OPISOWA

2. CZĘŚĆ RYSUNKOWA

Rys. 1. Brama II - rzut z otoczeniem	skala 1:100
Rys. 2. Brama II - rzuty	skala 1:50
Rys. 3. Brama II - elewacje	skala 1:50
Rys. 4. Brama II - przekrój	skala 1:25
Rys. K2. Brama II - fundament	skala 1:25

1.4. BRAMA III

1.CZĘŚĆ OPISOWA

2.CZĘŚĆ RYSUNKOWA


Rys. 1. Brama III - rzut z otoczeniem	skala 1:100
Rys. 2. Brama III - rzuty	skala 1:50
Rys. 3. Brama III - elewacje	skala 1:50
Rys. 4. Brama III - przekrój	skala 1:25
Rys. K3. Brama III - fundament	skala 1:25

1.5. WIZUALIZACJE

Rys. 1. Wizualizacje Brama I, Brama II, Brama III

Data opracowania dokumentacji: 09.2017r.

Stwierdzam zgodność z oryginałem
26-03-2018

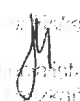
Miejscowość, data: _____
Podpis: _____
Funkcja: _____

1.2. BRAMA I – CZĘŚĆ OPISOWA

I. PRZEDMIOT OPRACOWANIA

Przedmiotem opracowania jest symboliczna brama oznaczona na projekcie zagospodarowania terenu Z1 numerem 1

II. INFORMACJE O PROJEKTOWANEJ INWESTYCJI

Brama I to symboliczna brama wejściowa. Zlokalizowana będzie od strony północno – wschodniej przy wejściu na teren inwestycji od ulicy Marcina Kasprzaka. Obiekt składa się z masywnego trzonu żelbetowego, na którym zawieszono trzy tablice informacyjne. Domknięcie kompozycji bramy stanowi belka drewniana oraz słup drewniany.

III. OPIS KONSTRUKCJI

a) Fundamenty

Fundament pod projektowany słup zaprojektowano jako stopę żelbetową, kształt zbliżonym do prostokąta, której rzut, przekrój i zbrojenie przedstawiono na rysunkach konstrukcyjnych. Głębokość posadowienia na poziomie 1,00m.

Materiał: beton C16/20 (B20), stal A-III N (RB 500W). Zbrojenie montażowe (strzemiona) – stal klasy A-0 (St0S).

Fundamenty należy zabezpieczyć poprzez wykonanie izolacji przeciwwilgociowej pionowej średniej. Pod fundamenty założyć 2 x folię izolacyjną.

b) Słupy

Słup S1 zaprojektowano jako żelbetowy o nieregularnym kształcie. Zbrojenie wykonać wg rys. konstrukcyjnych. Materiał: beton C16/20 (B20), stal A-III N (RB 500W). Zbrojenie montażowe (strzemiona) – stal klasy A-0 (St0S)

Słupy S2 zaprojektowano jako drewniane o przekroju 10x25cm. Zamocowano je do belki drewnianej oraz do obrzeża chodnika za pomocą brach, profili oraz śrub.

c) Belki

Belki drewniane z drewna klejonego w kolorze odpowiadającym kolorze drewna użytego do wykonania pozostałych elementów drewnianych tej inwestycji, o przekroju 10x35cm zamocowano wspornikowo do żelbetowego słupa. Belki zaprojektowano w rozstawie osiowym co 35cm.

Stwierdzam zgodność z oryginałem

26-03-2018

Jan


Województwo Świętokrzyskie
Urząd Marszałkowski
Wydział Budownictwa i
Planowania

IV. WYKOŃCZENIE ZEWNĘTRZNE

Słup – obłożony jest płytkami klinkierowymi Roben lub równoważnymi w kolorze antracytowym o wymiarach 1,4x7,1x24cm.

Belki – drewniane z drewna klejonego Gl26h w kolorze odpowiadającym kolorze drewna użytego do wykonania pozostałych elementów drewnianych tej inwestycji, pomalować lakierem jachtowym do drewna np. V601 lub równoważnym. Elementy stalowe – pomalować emalią chlorokauczukową POLKORCHEM lub równoważną.

Tablice informacyjne – na słupie zaprojektowano trzy tablice informacyjne o wymiarach 60x60cm wykonane ze stali nierdzewnej.


V. UWAGI KOŃCOWE

- Prace należy prowadzić pod nadzorem osoby uprawnionej do kierowania robotami budowlanymi
- Zbrojenie elementów żelbetowych przed zabetonowaniem zgłosić do odbioru osobie jak wyżej
- Materiały budowlane winny odpowiadać atestom technicznym oraz ustaleniom odnośnych norm
- Roboty budowlane i rzemieślnicze powinny być wykonane zgodnie z zasadami sztuki budowlanej oraz obowiązującymi przepisami i normami.



Stwierdzam zgodność z oryginałem
26-03-2018


[Illegible text]

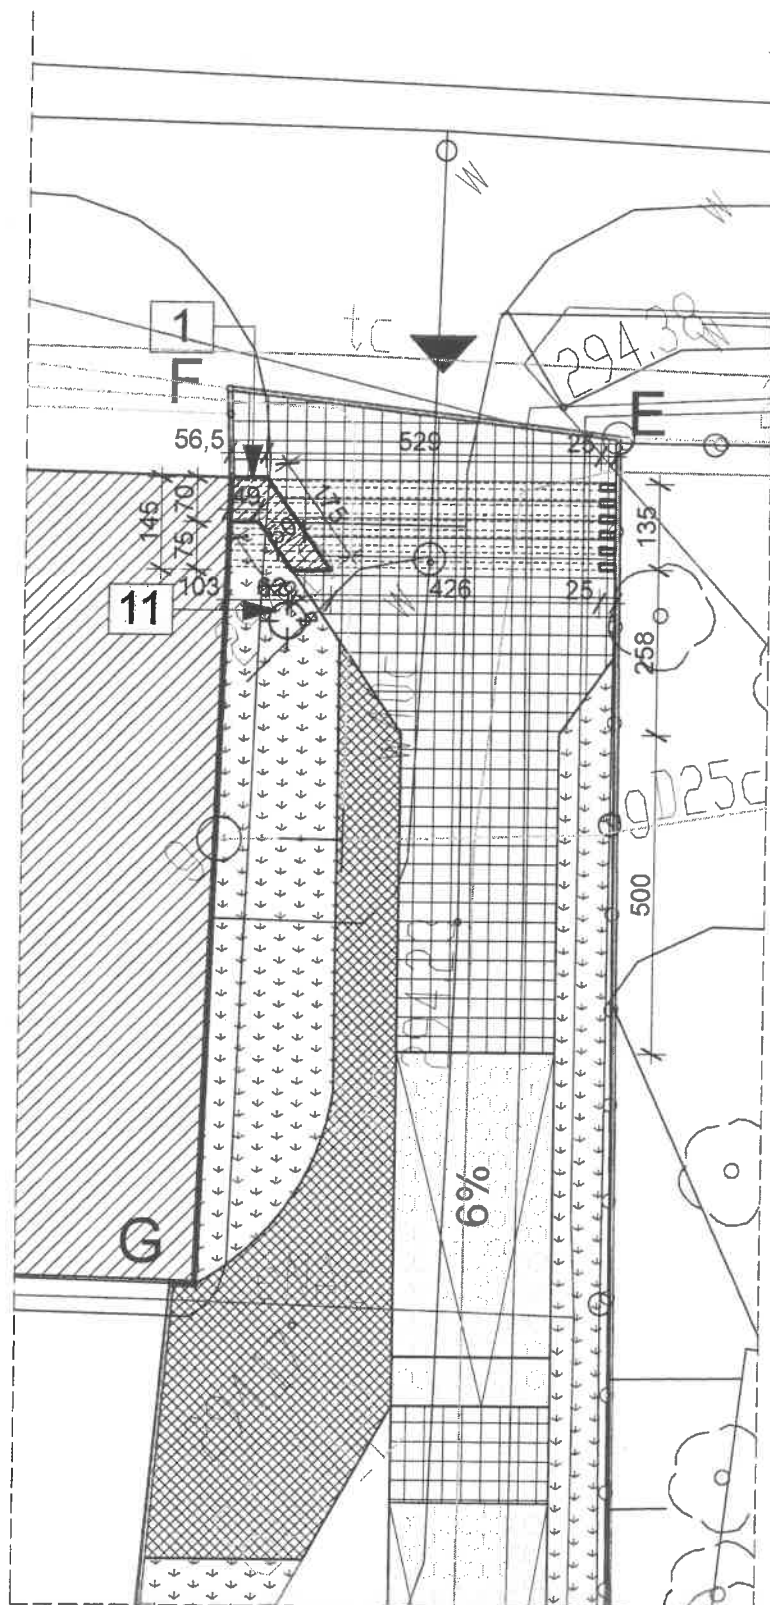RZUT BRAMY I WRAZ Z OTOCZENIEM
SKALA 1:100

rys. 1

mgr inż. arch. **BOGDAN STEFAŃSKI**
 uprawnienia budowlane w specjalności
 architektonicznej do projektowania
 bez ograniczeń
 nr upr. MPOIA/021/2006
 Dułowa, ul. Krakowska 91b,
 tel. 032 613 84 75. 603 373 483

UWAGA:
RYSUNKI CZYTAĆ Z PROJEKTEM
ZAGOSPODAROWANIA TERENU

UWAGA:
RZĘDNE TERENU I WYMIARY NALEŻY
SPRAWDZIĆ NA BUDOWIE

A&B ARCHITEKCI S.C.

43 - 600 Jaworzno ul. Grunwaldzka 72a
 tel. 032 7520-157, kom. 0 601 237 33
 architrava@poczta.fm

PROJEKT BUDOWLANY


BRANŻA	ARCHITEKTURA		
TEMAT	PROJEKT BUDOWY RYNKU KULTURY I ROZRYWKI W NIEDZIELISKACH W RAMACH ZADANIA P.N.: „JAWORZNICKI RYNEK KULTURY I ROZRYWKI W NIEDZIELISKACH,, W JAWORZNICKIEGO BUDŻETU OBYWATELSKIEGO WRAZ Z PLACEM ZABAW I SIŁOWNIĄ ZEWNĘTRZNĄ		
NAZWA RYSUNKU	BRAMA I - RZUT Z OTOCZENIEM		
LOKALIZACJA	Jaworzno ul. Kasprzaka, cz. dz. 80/3, dz. nr 80/10, cz. dz. 80/11, 80/12		
INWESTOR	MIEJSKI ZARZĄD NIERUCHOMOŚCI KOMUNALNYCH W JAWORZNIE 43-600 Jaworzno, ul. Północna 9b		
PROJEKTANT	mgr inż. arch. Bogdan Stefański UPR.PROJ. NR. MPOIA/021/2006, członek MP-1243		
ASYSTENT PROJEKTANTA	inż. Aldona Chechelska mgr inż. arch. Aleksandra Stefańska		
SKALA	DATA	NR RYS.	PODPIS
1:100	IX. 2017	1	

26 -03- 2018


Wykonanie Jaworznickiego Rynku Kultury i Rozrywki w Niedzieliskach oraz placu zabaw i siłowni zewnętrznej „pod chmurką” w okolicy Szkoły Podstawowej nr 3 w Jaworznie, w ramach Jaworznickiego Budżetu Obywatelskiego.

rys. 2


ELEWACJA POŁUDNIOWO - ZACHODNIA SKALA 1:50

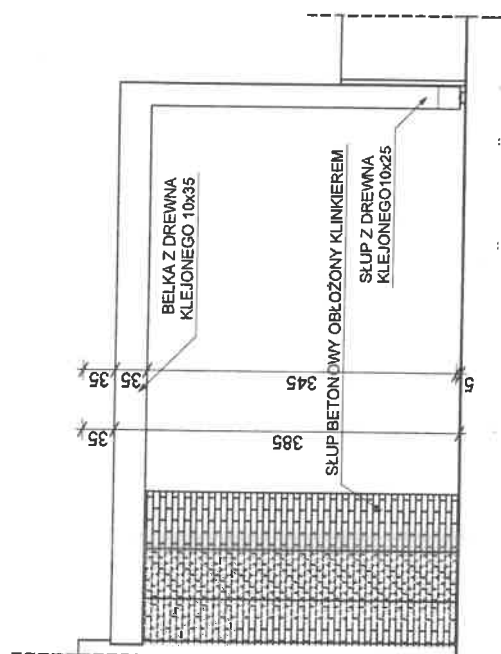


RZUT FUNDAMENTÓW 1:50

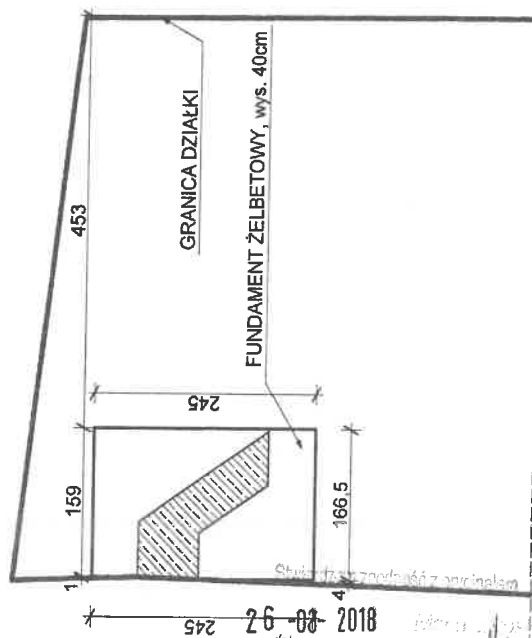

ELEWACJA PÓŁNOCNO - WSCHODNIA SKALA 1:50

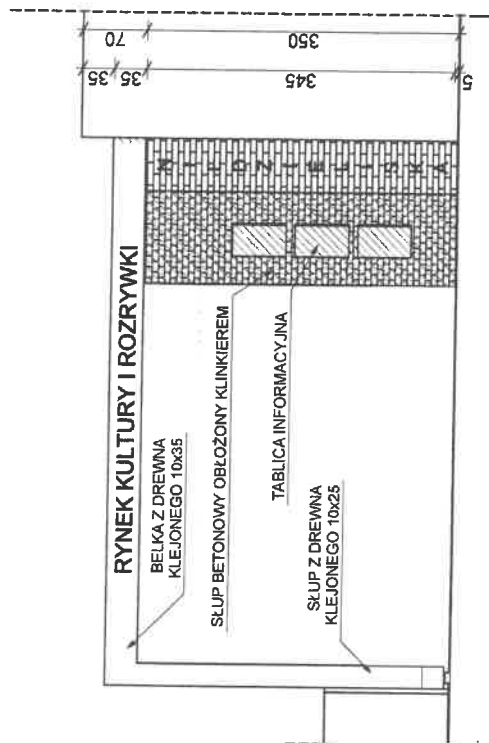

RZUT SKALA 1:50

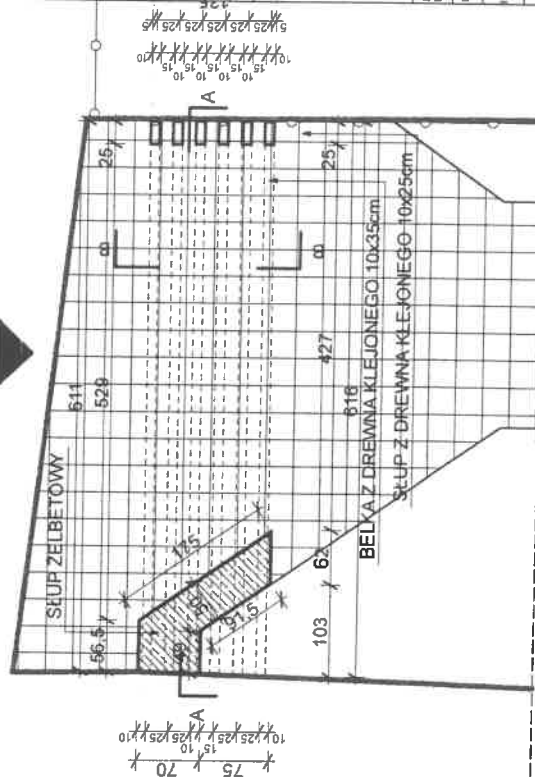

mgr inż. arch. EUGENIA STEFAŃSKI
uprawnienia budowlane w specjalności
architektonicznej do projektowania
wzrostu 170 cm
nr upr. M/GIA/02/2006
Działowa, ul. Krótka 51b,
tel. 032 613 84 75, 603 373 483

MATERIAŁY:
KONSTRUKCJA: DREWNO KLEJONE LUB
ROZRYWKI WYKONANE W RAMACH
ODPOWIEDZIOWYCH BARWIE DREWNA
UŻYTEGO DO WYKONANIA POZOSTAŁYCH
ELEMENTÓW DREWNIANYCH

UWAGA:
CZYTAĆ Z RYSUNKIEM NR 1

UWAGA:
RZĘDNE TERENU I WYMIARY NALEŻY
SPRAWDZIĆ NA BUDOWIE

A&B ARCHITEKCI S.C.
43-600 Jaworzno 4 Graniewska 72a
tel. 032 750-57, fax 0 601 337 35
architekci@abarch.pl

PROJEKT BUDOWLANY

ARCHITEKTURA

PROJEKT BUDOWY

RYNOK KULTURY I ROZRYWKI

W NIEDZIELISKACH W RAMACH

ZADANIA P.N.: JAWORZNICKI

RYNEK KULTURY I ROZRYWKI

W NIEDZIELISKACH, W

WYKONANIE BUDOWY

WRAZ Z PLACEM ZABAW I

SŁOWNIA ZEWNĘTRZNA

BRAMA I - RZUTY, ELEWACJE

INWESTOR

MIĘSKIE ZARZĄD NIERUCHOMOŚCI

KOMUNALNYCH W JAWORZNIE

43-600 Jaworzno, ul. Piłsudskiego 1b

PROJEKTANT

mgr inż. arch. EUGENIA STEFAŃSKI

PROJEKTANTA

mgr inż. arch. Aleksandra Stefaniśka

SKALA

IX 2017

NO RYS.



PODPIS

1:50

Wykonanie Jaworznickiego Rynku Kultury i Rozrywki w Niedzieliskach oraz placu zabaw i siłowni zewnętrznej „pod chmurką” w okolicy Szkoły Podstawowej nr 3 w Jaworznie, w ramach Jaworznickiego Budżetu Obywatelskiego.

rys. 3

PRZEKRÓJ B-B SKALA 1:50

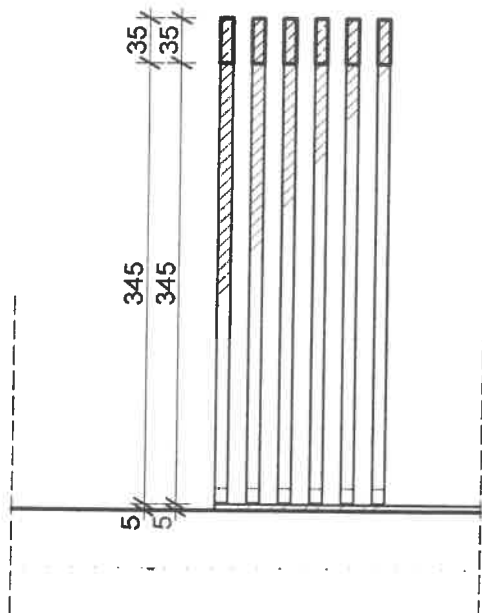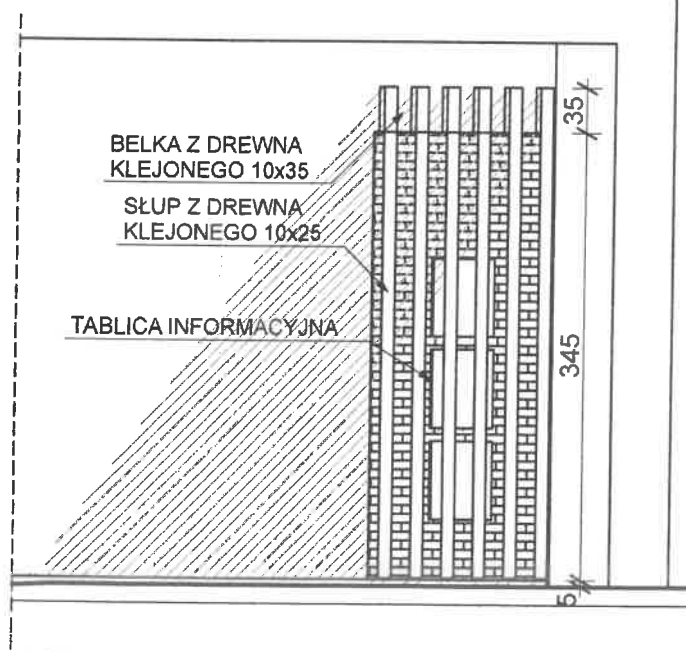ELEWACJA POŁUDNIOWO - WSCHODNIA
SKALA 1:50

mgr inż. arch. **BOGDAN STEFAŃSKI**
uprawnienia budowlane w specjalności
architektonicznej do projektowania
bez ograniczeń
nr upr. MPOIA/021/2006
Dulowa, ul. Krakowska 91b,
tel. 032 613 84 75, 603 373 483

MATERIAŁ:
KONSTRUKCJA: DREWNO KLEJONE LUB
RÓWNOWAŻNE W KOLORZE
ODPOWIADAJĄCYM BARIERIE DREWNA
UŻYTEGO DO WYKONANIA POZOSTAŁYCH
ELEMENTÓW DREWNIANYCH

UWAGA:
RZĘDNE TERENU I WYMIARY NALEŻY
SPRAWDZIĆ NA BUDOWIE

A&B ARCHITEKCI S.C.


43 - 600 Jaworzno ul. Grunwaldzka 72a
tel. 032 7520-157, kom. 0 601 237 33
architrav@poczta.fm

PROJEKT BUDOWLANY

BRANŻA	ARCHITEKTURA
TEMAT	PROJEKT BUDOWY RYNKU KULTURY I ROZRYWKI W NIEDZIELISKACH W RAMACH ZADANIA P.N.: „JAWORZNICKI RYNEK KULTURY I ROZRYWKI W NIEDZIELISKACH,, W JAWORZNICKIEGO BUDŻETU OBYWATELSKIEGO WRAZ Z PLACEM ZABAW I SIŁOWNIĄ ZEWNĘTRZNĄ
NAZWA RYSUNKU	BRAMA I - ELEWACJA, PRZEKRÓJ
LOKALIZACJA	Jaworzno ul. Kasprzaka, cz. dz. 80/3, dz. nr 80/10, cz. dz. 80/11, 80/12
INWESTOR	MIEJSKI ZARZĄD NIERUCHOMOŚCI KOMUNALNYCH W JAWORZNIE 43-600 Jaworzno, ul. Północna 9b
PROJEKTANT	mgr inż. arch. Bogdan Stefański UPR.PROJ. NR. MPOIA/021/2006, członek MP-1243
ASYSTENT PROJEKTANTA	inż. Aldona Chechelska mgr inż. arch. Aleksandra Stefańska
SKALA	NR RYS. PODPIS
1:50	20-03-2018 IX. 2017 3

Wykonanie Jaworznickiego Rynku Kultury i Rozrywki w Niedzieliskach oraz placu zabaw i siłowni zewnętrznej „pod chmurką” w okolicy Szkoły Podstawowej nr 3 w Jaworznie, w ramach Jaworznickiego Budżetu Obywatelskiego.

PRZEKRÓJ A-A PRZESZ BRAMĘ I SKALA 1:50

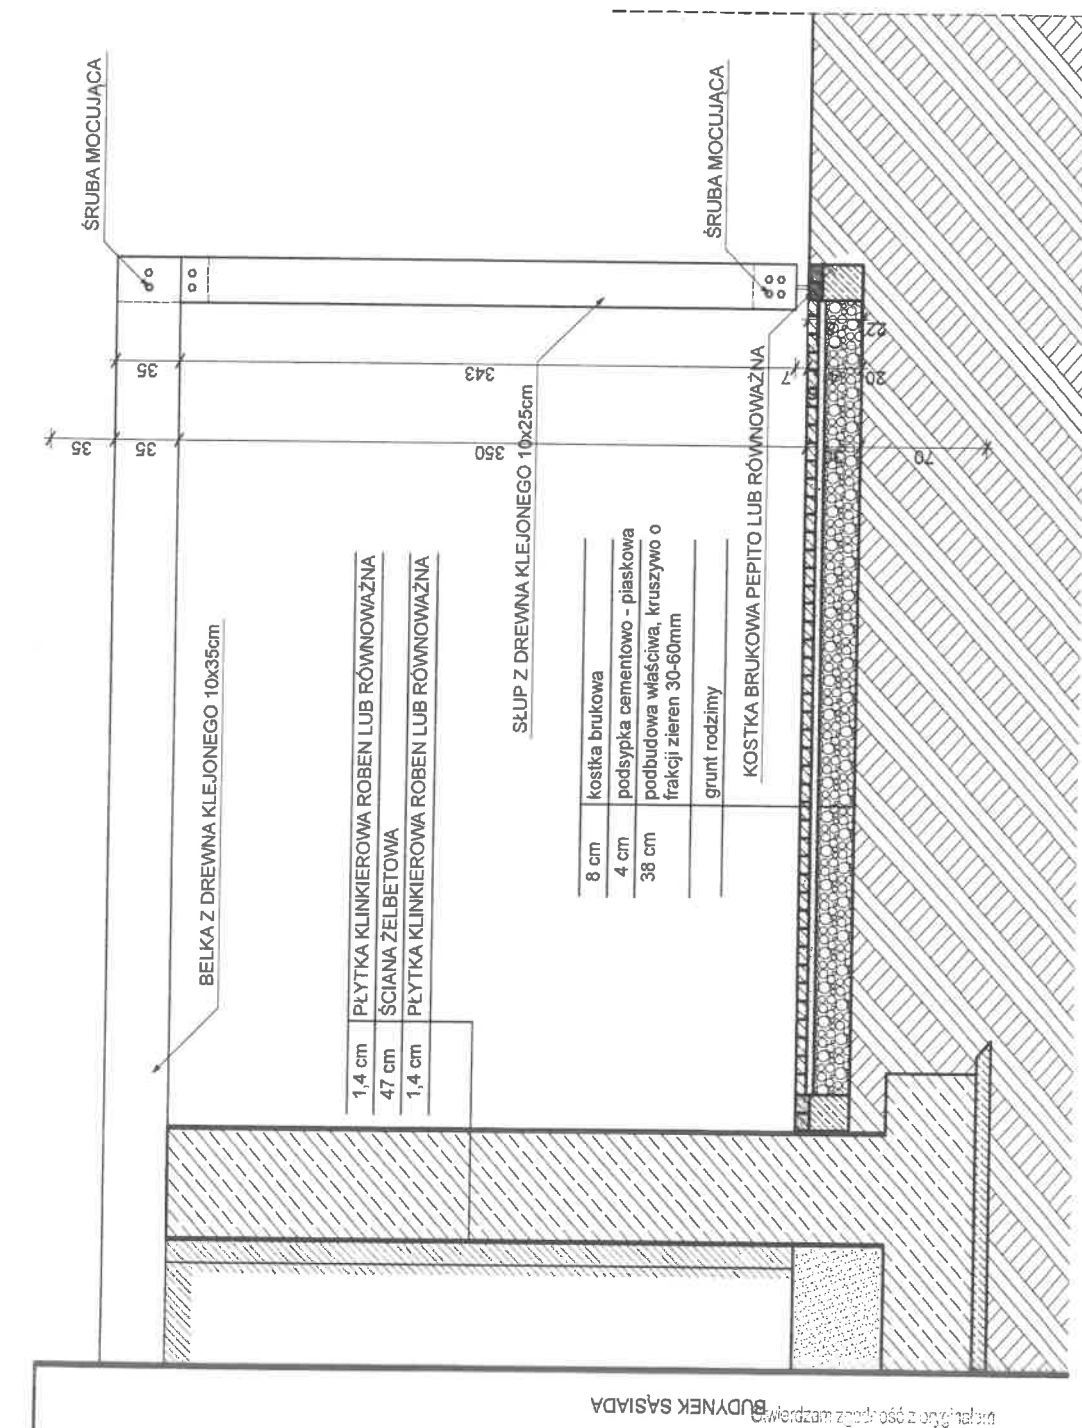

mgr inż. arch. **SERGEJ STEFAŃSKI**
prawnik i budowlane w specjalności
architektonicznej do projektowania

bez ograniczeń
nr upr. MPO: A/021/2006
Dulowa, ul. Krakowska 91b;
tel. 032 613 84 75, 603 373 483

MATERIAŁ:
KONSTRUKCJA: DREWNO KLEJONE LUB
RÓWNOWAŻNE W KOLORZE
ODPOWIAJĄCYM BARIERIE DREWNA
UŻYTOGO DO WYKONANIA POZOSTAŁYCH
ELEMENTÓW DREWNIANYCH

UWAGA:
PRZĘDNE TERENU I WYMIARY NALEŻY
SPRAWDZIĆ NA BUDOWIE

A&B ARCHITETTI S.C.

[illegible]

Wykonanie Jaworznickiego Rynku Kultury i Rozrywki w Niedzieliskach oraz placu zabaw i siłowni zewnętrznej „pod chmurką” w okolicy Szkoły Podstawowej nr 3 w Jaworznie, w ramach Jaworznickiego Budżetu Obywatelskiego.

1.3. BRAMA II– CZĘŚĆ OPISOWA

I. PRZEDMIOT OPRACOWANIA

Przedmiotem opracowania jest symboliczna brama oznaczona na projekcie zagospodarowania terenu Z1 numerem 2.

Brama II to symboliczna brama wejściowa. Zlokalizowana jest od strony południowo-zachodniej przy granicy z działką 79. Obiekt składa się z masywnego trzonu z cegły klinkierowej na którym zawieszono trzy tablice informacyjne. Domknięcie kompozycji bramy stanowi belka oraz słup drewniany.

II. OPIS PRZYJĘTEJ KONSTRUKCJI

a) Fundamenty

Fundament pod projektowany słup S1 zaprojektowano jako stopę żelbetową o nieregularnym kształcie, której rzut, przekrój i zbrojenie przedstawiono na rysunkach konstrukcyjnych. Głębokość posadowienia na poziomie 1,00m.

Materiał: beton C16/20 (B20), stal A-III N (B500SP). Zbrojenie montażowe (strzemiona) – stal klasy A-0 (St0S-b)

Fundament pod projektowane słupy S2 zaprojektowano jako ławę żelbetową, której rzut, przekrój i zbrojenie przedstawiono na rysunkach konstrukcyjnych. Głębokość posadowienia na poziomie 1,00m.

Materiał: beton C16/20 (B20), stal A-III N (B500SP). Zbrojenie montażowe (strzemiona) – stal klasy A-0 (St0S-b)

Fundamenty należy zabezpieczyć poprzez wykonanie izolacji przeciwwilgociowej pionowej średniej. Pod fundamenty założyć 2 x folię izolacyjną.

b) słupy

Słup S1 o nieregularnym kształcie zaprojektowano jako żelbetowy z okładziną z płytek klinkierowych. Zbrojenie wykonać wg rys. konstrukcyjnych.

Materiał: beton C16/20 (B20), stal A-III N (B500SP). Zbrojenie montażowe (strzemiona) – stal klasy A-0 (St0S-b)

Słupy S2 zaprojektowano jako drewniane o przekroju 10x25cm. Zamocowane będą do ławy żelbetowej za pomocą blach, profili oraz śrub.

c) belki

Belki drewniane z drewna klejonego w kolorze odpowiadającym kolorze drewna użytego do wykonania pozostałych elementów drewnianych tej inwestycji o przekroju 10x35cm zamocowano na dwóch końcach do słupa żelbetowego S1 oraz drewnianego S2. Belki zaprojektowano w rozstawie osiowym co 35cm.

Stwierdzono zgodność z projektem
26-03-2018

III. WYKOŃCZENIE ZEWNĘTRZNE

Słup – wykończenie zewnętrzne z cegły klinkierowej w kolorze jasno szarym.

Belki – drewniane z drewna klejonego GI26h w kolorze odpowiadającym kolorze drewna użytego do wykonania pozostałych elementów drewnianych tej inwestycji, pomalować lakierem jachtowym do drewna np. V601 lub równoważnym. Elementy stalowe – pomalować emalią chlorokauczukową POLKORCHEM lub równoważną.


Tablice informacyjne – na słupie zaprojektowano trzy tablice informacyjne o wymiarach 60x60cm wykonane ze stali nierdzewnej.

IV. UWAGI KOŃCOWE

- Prace należy prowadzić pod nadzorem osoby uprawnionej do kierowania robotami budowlanymi
- Zbrojenie elementów żelbetowych przed zabetonowaniem zgłosić do odbioru osobie jak wyżej
- Materiały budowlane winny odpowiadać atestom technicznym oraz ustaleniom odnośnych norm
- Roboty budowlane i rzemieślnicze powinny być wykonane zgodnie z zasadami sztuki budowlanej oraz obowiązującymi przepisami i normami.



Stwierdzam, że roboty zostały wykonane zgodnie z projektem
26-03-2018
Data: ...
Miejsce: ...
Podpis: ...

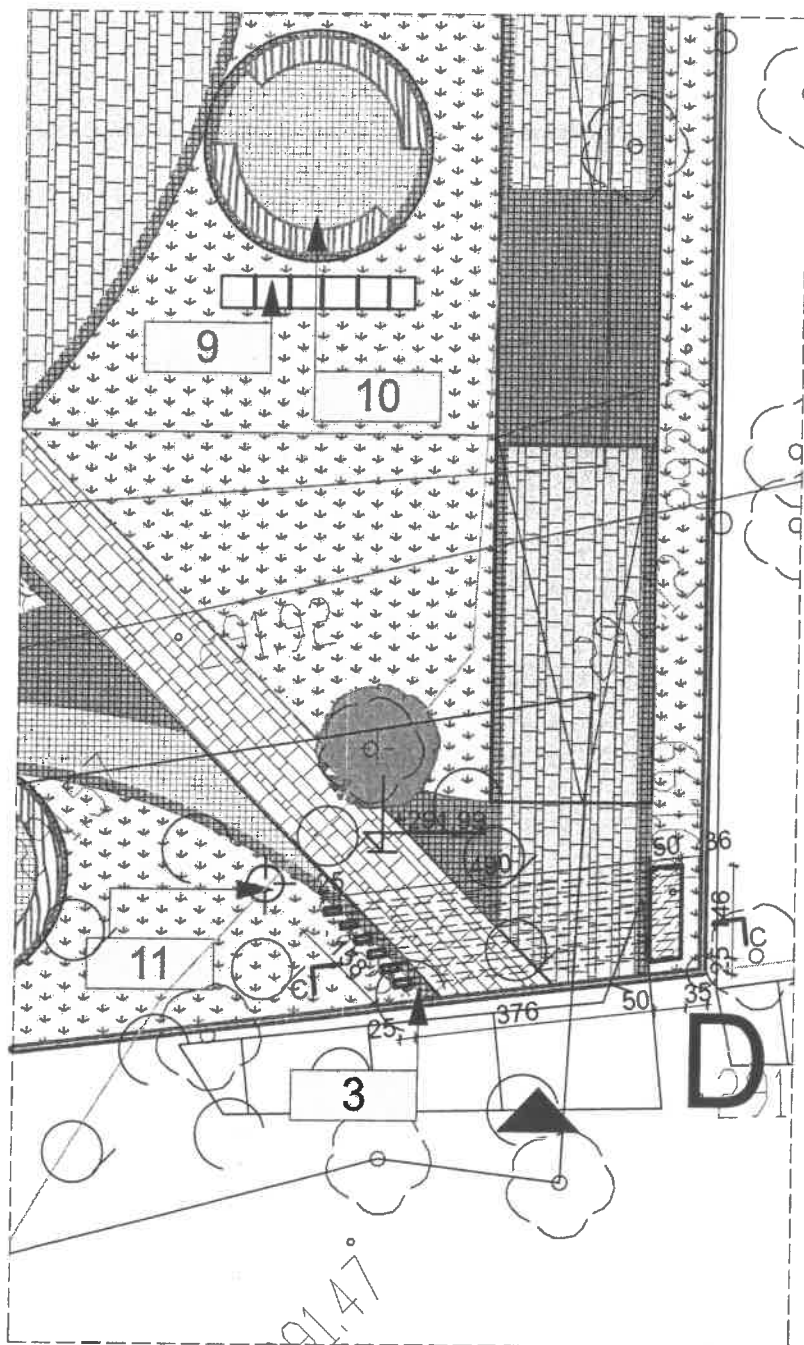RZUT BRAMY II WRAZ Z OTOCZENIEM
SKALA 1:100

rys.1

mgr inż. arch. **BOGDAN STEFAŃSKI**
 uprawnienia budowlane w specjalności
 architektonicznej do projektowania
 bez ograniczeń
 nr upr. MPOIA/021/2006
 Dułowa, ul. Krakowska 91b,
 tel. 032 613 84 75, 603 373 483

UWAGA:
RZĘDNE TERENU I WYMIARY NALEŻY
SPRAWDZIĆ NA BUDOWIE

RYSUNEK CZYTAĆ Z PROJEKTEM
ZAGOSPODAROWANIA TERENU

A&B ARCHITEKCI S.C.

43 - 800 Jaworzno ul. Grunwaldzka 72a
 tel. 032 7520-157, kom. 0 601 237 33
 archiaw@poczta.fm

PROJEKT BUDOWLANY


BRANŻA	ARCHITEKTURA		
TEMAT	PROJEKT BUDOWY RYNKU KULTURY I ROZRYWKI W NIEDZIELISKACH W RAMACH ZADANIA P.N.: „JAWORZNICKI RYNEK KULTURY I ROZRYWKI W NIEDZIELISKACH”, W JAWORZNICKIEGO BUDŻETU OBYWATELSKIEGO WRAZ Z PLACEM ZABAW I SIŁOWNIĄ ZEWNĘTRZNĄ		
NAZWA RYSUNKU	BRAMA II - OTOCZENIE		
LOKALIZACJA	Jaworzno ul. Kasprzaka, cz. dz. 80/3, dz. nr 80/10, cz. dz. 80/11, 80/12		
INWESTOR	MIEJSKI ZARZĄD NIERUCHOMOŚCI KOMUNALNYCH W JAWORZNIE 43-800 Jaworzno, ul. Północna 9b		
PROJEKTANT	mgr inż. arch. Bogdan Stefański UPR.PROJ. NR. MPOIA/021/2006, członek MP-1243		
ASYSTENT PROJEKTANTA	inż. Aldona Chechelska mgr inż. arch. Aleksandra Stefańska		
SKALA	DATA	NR RYS.	PODPIS
1:100	IX. 2017	1	

26-03-2018


Wykonanie Jaworznickiego Rynku Kultury i Rozrywki w Niedzieliskach oraz placu zabaw i siłowni zewnętrznej „pod chmurką” w okolicy Szkoły Podstawowej nr 3 w Jaworznie, w ramach Jaworznickiego Budżetu Obywatelskiego.

rys. 2

RZUT FUNDAMENTÓW - BRAMA II SKALA 1:50

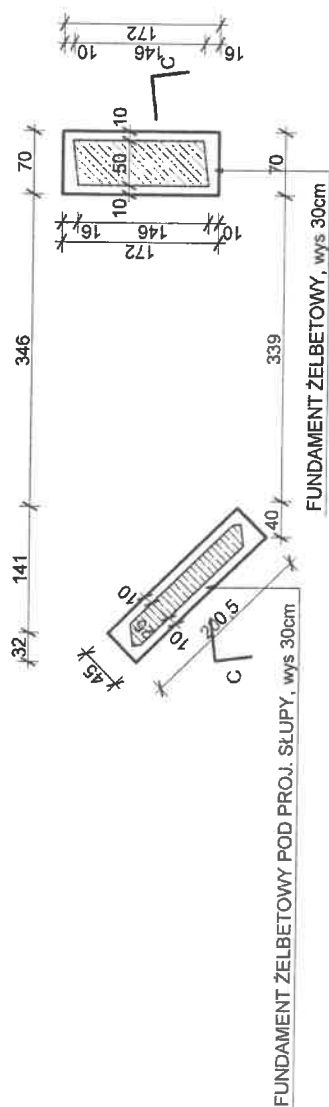

RZUT BRAMA II SKALA 1:50

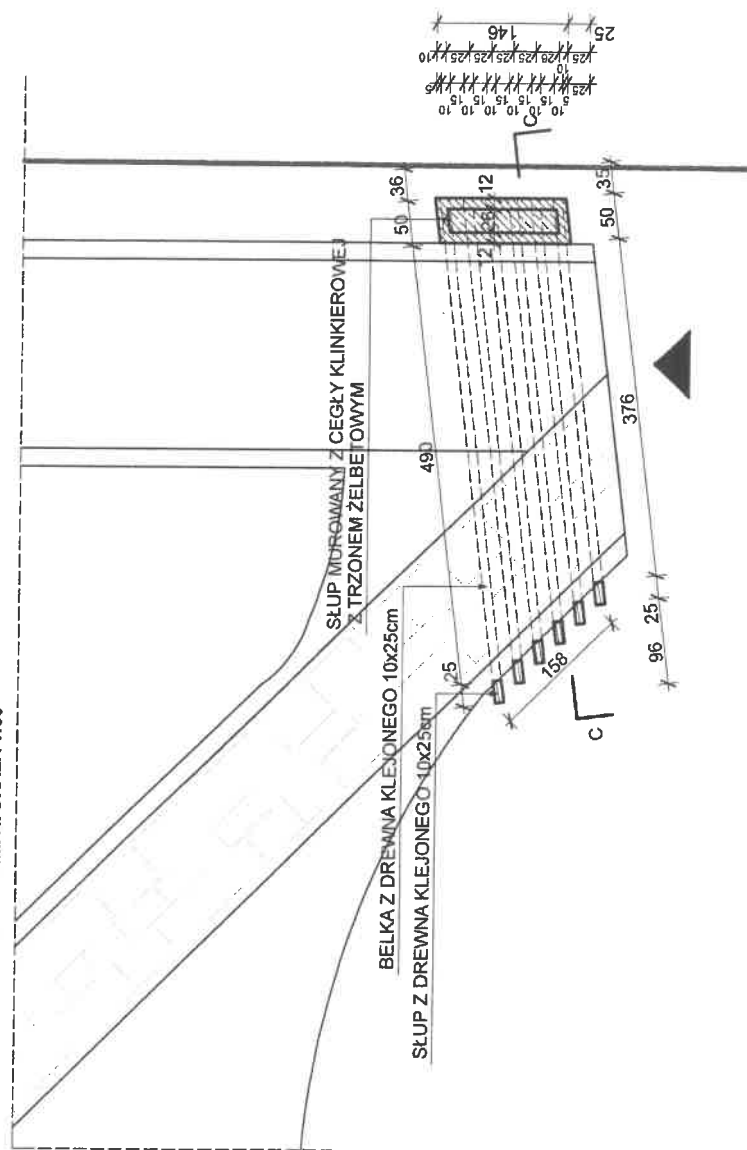

mgr inż. arch. LESIAŃ STEFAŃSKI
uprawnienia budowlane w specjalności
architektonicznej do projektowania
bez ograniczeń
nr upr. MPO/IA/021/2006
Dziękuję, ul. Krakowska 51b,
tel. 032 613 84 75, 603 373 483

MATERIAŁ:
KONSTRUKCJA: DREWNO KLEJONE LUB
RÓWNOWARTNE W KOLORZE
ODPOWIEDAJĄCYM BARWIE DREWNA
UŻYTEGO DO WYKONANIA POZOSTAŁYCH
ELEMENTÓW DREWNIANYCH

UWAGA:
CZYTAĆ Z RYSUNKIEM NR 1

UWAGA:
RZĘDNE TERENU I WYMIARY NALEŻY
SPRAWDZIĆ NA BUDOWIE

A&B ARCHITEKCI S.C.
43-600 Jaworzno ul. Ciesielska 75a
tel. 603 373 483, 603 373 483
architekci@ab.pl

PROJEKT BUDOWLANY

BRANŻA
TEMAT

ARCHITEKTURA

RYNEK KULTURY I ROZRYWKI
W NIEDZIELSKACH W RAMACH
ZADANIA P.N.: „JAWORZNIKI
RYNEK KULTURY I ROZRYWKI
W NIEDZIELSKACH”, W
JAWORZNIKI
OBYWATELSKIEGO
WRAZ Z PLACEM ZABAW I
SIŁOWNIA ZEWNĘTRZNA

BRAMA II - RZUTY

LOKALIZACJA
Jaworzno, ul. Kaszubska, cz. dz. 803,
dz. 804, ul. Kaszubska, cz. dz. 805, 806, 807, 808, 809, 810, 811, 812

INWESTOR
MIEJSKA SPÓŁNOŚĆ WSPÓLNOTY
KOMUNALNYCH W JAWORZNIE
43-600 Jaworzno, ul. Piłsudskiego 10

PROJEKTANT
mgr inż. arch. Bogdan Śledziński
UPR. PROJ. NR. MPO/IA/021/2006/cd/wiel. MP-1-1-1-1

SYSTEM
PROJEKTANT
mgr inż. arch. Aleksandra Dąbrowska

SKALA
DATA
NR RYS.
PODPIS

1:50
IX. 2017
2
1

Stwierdzam zgodność z oryginałem


26-03-2018

del.


Wykonanie Jaworznickiego Rynku Kultury i Rozrywki w Niedzieliskach oraz placu zabaw i siłowni zewnętrznej „pod chmurką” w okolicy Szkoły Podstawowej nr 3 w Jaworznie, w ramach Jaworznickiego Budżetu Obywatelskiego.

rys. 3


ELEWACJA POŁUDNIOWO - WSCHODNIA SKALA 1:50

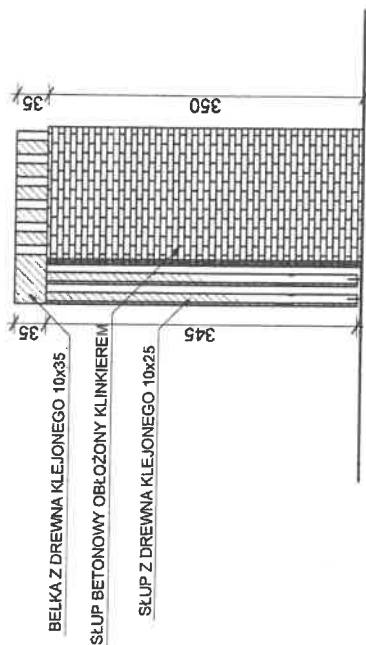


ELEWACJA PÓŁNOCNO - WSCHODNIA SKALA 1:50

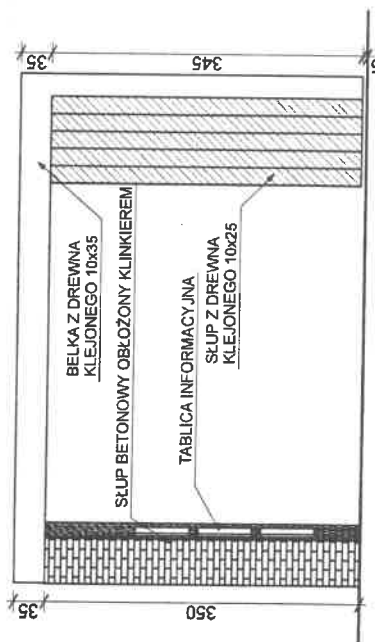

ELEWACJA PÓŁNOCNO - ZACHODNIA SKALA 1:50

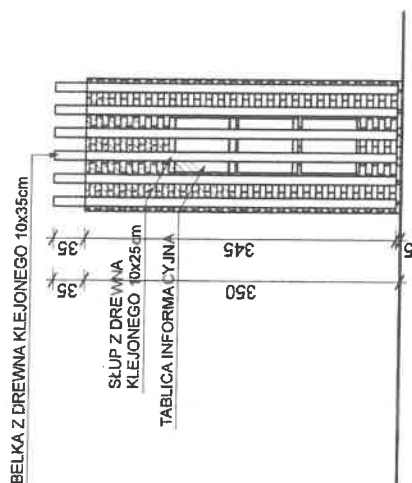

ELEWACJA POŁUDNIOWO - ZACHODNIA SKALA 1:50

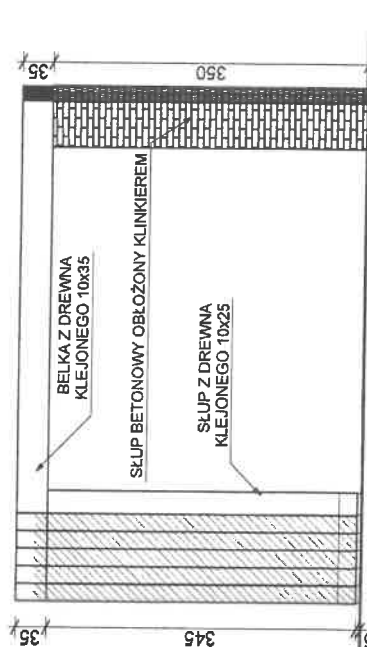

Stwierdzam zgodność z oryginałem
26-03-2018

mgr inż. arch. ŁUCJAN STEFAŃSKI
uprawnienia budowlane w specjalności
architektonicznej, projektowanie
projektant
nr upr. MPOIA/02/12/006
Edowa, ul. Krakowska 91b,
tel. 032 613 84 75, 603 373 483

MATERIAŁ:
KONSTRUKCJA: DREWNO KLEJONE LUB
ROSNOWAZNE W KOLORZE
ODPOWIEDZIĄCYM BARWIE DREWNA
UŻYTEGO DO WYKONANIA POZOSTAŁYCH
ELEMENTÓW DREWNIANYCH

UWAGA:
RZĘDNE TERENU I WYMIARY NALEŻY
SPRAWDZIĆ NA BUDOWIE

A&B ARCHITEKCI S.C.
43-400 Jaworzno, ul. Gwemalska 77a
tel. 032 750-07, fax. 032 237 35
e-mail: a&b@abarchitekci.pl

PROJEKT BUDOWLANY

ARCHITEKTURA

PROJEKT BUDOWY

RYNKU KULTURY I ROZRYWKI

W NIEDZIELISKACH W RAMACH

ZADANIA P.N.: JAWORZNIKI

RYNEK KULTURY I ROZRYWKI

W NIEDZIELISKACH, W

JAWORZNIKIEGO BUDZETU

OBYWATELSKIEGO

WRAZ Z PLACEM ZABAW I

SŁOWNIA ZEWNETRZNA

BRAMA II - ELEWACJE

LOKALIZACJA:

Jaworzno, ul. Kasprzaka, cz. dz. 803,

cz. nr 8010, cz. dz. 8011, 8012

INWESTOR:

MIEJSKI ZARZĄD NIERUCHOMOŚCI

KOMUNALNYCH W JAWORZNIE

ul. Wolności 1, 43-400 Jaworzno

PROJEKTANT:

mgr inż. arch. Łucjan Stefański

PROJEKTANT:

mgr inż. arch. Aleksandra Stefaniak

SKALA:

DATA

NR RYS.


PODRĘCZNIK

IX. 2017

3

rys. 4

PRZEKRÓJ C-C PRZES BRAMĘ II SKALA 1:50

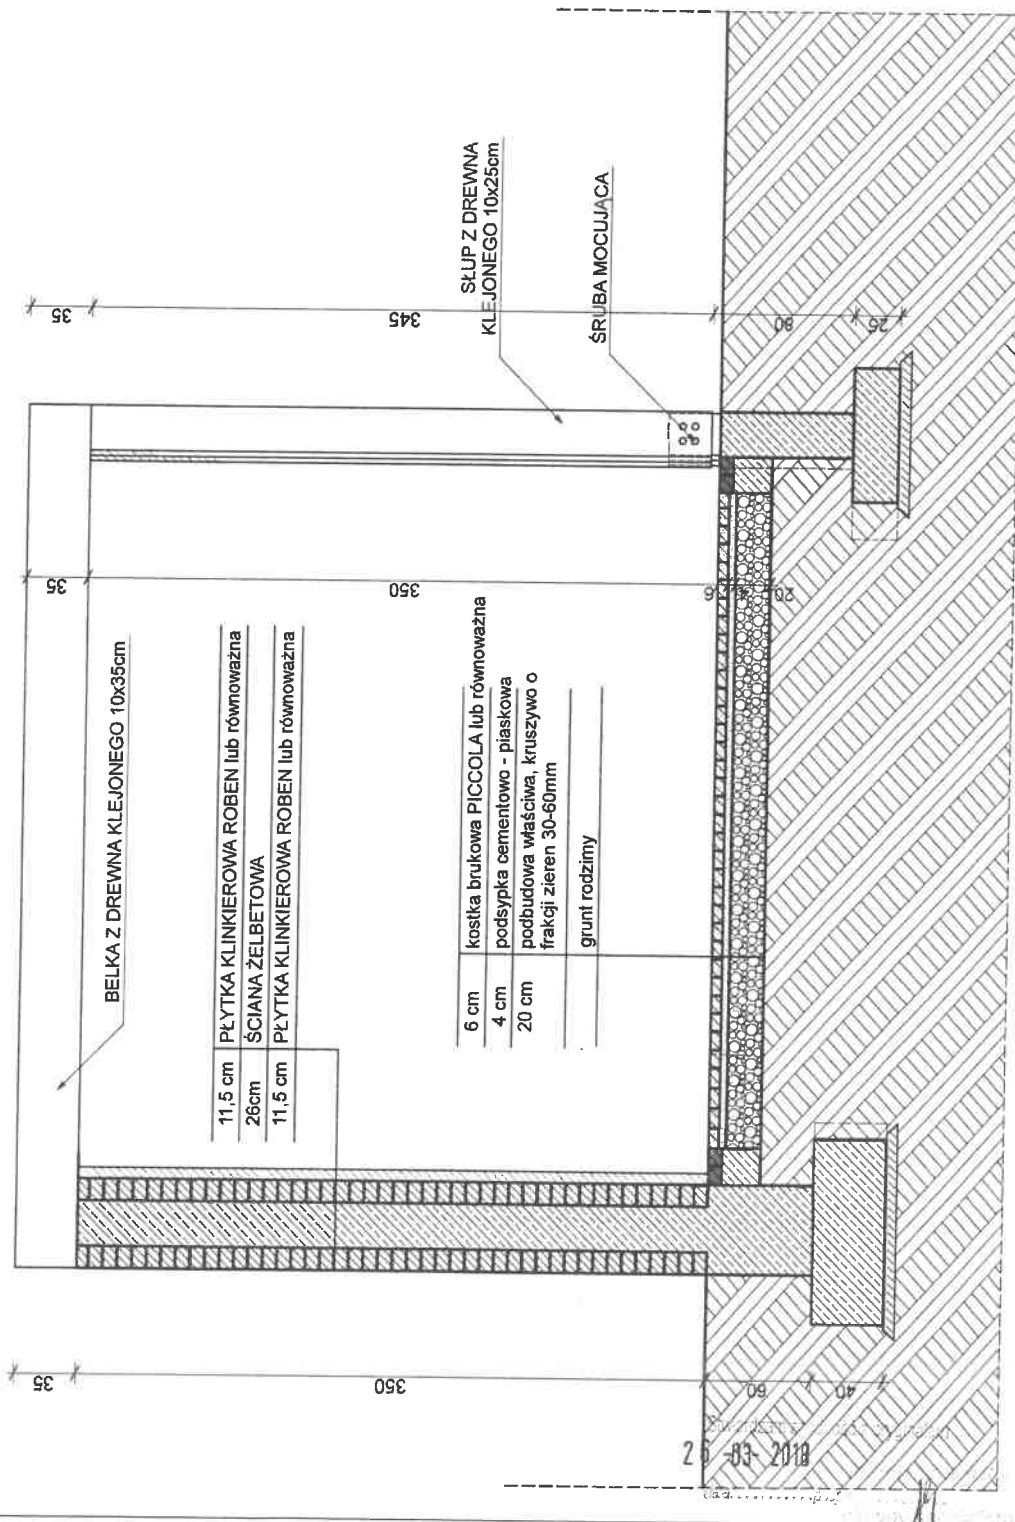

mgr inż. arch. BOGDAN STEFANSKI
uprawnienia budowlane w zakresie
architektury budowlanej
bez ograniczeń
nr upr. MPO/AM/21/2006
Dulowa, ul. Krakowska 91b,
tel. 032 613 84 75, 603 373 463

MATERIAŁ:
KONSTRUKCJA: DREWNO KLEJONE LUB
RÓWNOWAŻNE W KOLORZE
ODPOWIAJĄCYM BARIERZE DREWNA
UŻYTEGO DO WYKONANIA POZOSTAŁYCH
ELEMENTÓW DREWNIANYCH

UWAGA:
RZĘDNE TERENU I WYMIARY NALEŻY
SPRAWDZIĆ NA BUDOWIE

A&B ARCHITEKCI S.C.
ul. 400 Jaworzno ul. Gwaralska 72a
tel. 032 750-0157, kom. 0601 297 33
810-000 000 000 000

PROJEKT BUDOWLANY	
BRANŻA	ARCHITEKTURA
TEMAT	PROJEKT BUDOWY RYNKU KULTURY I ROZRYWKI W NIEDZIELISKACH W RAMACH ZADANIA P.N.: JAWORZNIKI RYNEK KULTURY I ROZRYWKI W NIEDZIELISKACH, W JAWORZNICKIEGO BUDŻETU WRAZ Z PLACEM ZABAW I SIŁOWNIĄ ZEWNĘTRZNĄ
NAZWA RYSUNKU	BRAMA II - PRZEKRÓJ
LOKALIZACJA	Jaworzno ul. Kępczaka, cz. dz. 80/3, cz. nr 80/10, cz. dz. 80/11, 80/12
INWESTOR	MIEJSKI ZARZĄD NIERUCHOMOŚCI JAWORZNIKI W JAWORZNIE ul. 400 Jaworzno 72a, 810-000 000 000
PROJEKTANT	mgr inż. arch. Bogdan Stefanski
SYSTEM PROJEKTANTA	inż. Aliona Chęć
SKALA	DATA IX. 2017
1:25	NR RYS. 4
	PODPIS: <i>[Signature]</i>

Wykonanie Jaworznickiego Rynku Kultury i Rozrywki w Niedzieliskach oraz placu zabaw i siłowni zewnętrznej „pod chmurką” w okolicy Szkoły Podstawowej nr 3 w Jaworznie, w ramach Jaworznickiego Budżetu Obywatelskiego.

1.4. BRAMA III – CZĘŚĆ OPISOWA

I. PRZEDMIOT OPRACOWANIA

Przedmiotem opracowania jest symboliczna brama oznaczona na projekcie zagospodarowania terenu Z1 numerem 3

Brama III symboliczna brama wejściowa. Obiekt zlokalizowany jest od strony południowo-zachodniej przy granicy z działką 79. Brama składa się z masywnego trzonu żelbetowego na którym zawieszono trzy tablice informacyjne. Domknięcie kompozycji bramy stanowi belka oraz słup stalowy od frontu. Natomiast w kolejnych rzędach zaprojektowano stalowe, prefabrykowane obudowy górnicze.

II. OPIS PRZYJĘTEJ KONSTRUKCJI

a) Fundamenty

Fundament F1 pod projektowany słup żelbetowy zaprojektowano jako stopę żelbetową, której rzut, przekrój i zbrojenie przedstawiono na rysunkach konstrukcyjnych.

Głębokość posadowienia na poziomie 1,00m.

Materiał: beton C16/20 (B20), stal A-III N (B500SP). Zbrojenie montażowe (strzemiona) – stal klasy A-0 (St0S-b)

Fundament F2 pod projektowany słup stalowy oraz obudowy górnicze zaprojektowano jako ławę żelbetową, której rzut, przekrój i zbrojenie przedstawiono na rysunkach konstrukcyjnych. Głębokość posadowienia na poziomie 1,00m.

Materiał: beton C16/20 (B20), stal A-III N (B500SP). Zbrojenie montażowe (strzemiona) – stal klasy A-0 (St0S-b)

Fundamenty należy zabezpieczyć poprzez wykonanie izolacji przeciwwilgociowej pionowej średniej. Pod fundamenty założyć 2 x folię izolacyjną.

b) Słupy

Słup S1 zaprojektowano jako żelbetowy o nieregularnym kształcie. Zbrojenie wykonać wg rys. konstrukcyjnych.

Materiał: beton C16/20 (B20), stal A-III N (B500SP). Zbrojenie montażowe (strzemiona) – stal klasy A-0 (St0S-b)

Słupy S2 zaprojektowano jako stalowe o przekroju zamkniętym 17x24cm wykonanym z dwóch kształtowników C240.

c) Belki

Belki stalowe wykonane będą z dwóch kształtowników C240 o profilu zamkniętym o wymiarach 17x24cm.

Stwierdzam zgodność z projektem
26-03-2018

data:
.....
.....
.....

d) Obudowy górnicze

W projekcie wykorzystano stalowe, prefabrykowane obudowy górnicze ŁP9/V21/A o wysokości 350cm pod dolną krawędź łuku oraz szerokość 500cm w świetle. Obudowa zbudowana jest z kształowników typu V21.

III. WYKOŃCZENIE ZEWNĘTRZNE


Słup żelbetowy – obłożony jest płytkami klinkierowymi Roben w kolorze antracytowym o wymiarach 1,4x7,1x24cm.

Belka stalowa i słup stalowy pomalowane emalią chlorokauczukową POLKORCHEM lub równoważną.

Tablice informacyjne – na słupie zaprojektowano trzy tablice informacyjne o wymiarach 60x60cm wykonane ze stali nierdzewnej.

IV. UWAGI KOŃCOWE

- Prace należy prowadzić pod nadzorem osoby uprawnionej do kierowania robotami budowlanymi
- Zbrojenie elementów żelbetowych przed zabetonowaniem zgłosić do odbioru osobie jak wyżej
- Materiały budowlane winny odpowiadać atestom technicznym oraz ustaleniom odnośnych norm
- Roboty budowlane i rzemieślnicze powinny być wykonane zgodnie z zasadami sztuki budowlanej oraz obowiązującymi przepisami i normami.

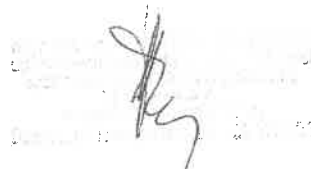


Stwierdzam, że jest zgodnym

26-03-2018

Data


Stwierdzam, że jest zgodnym
Data

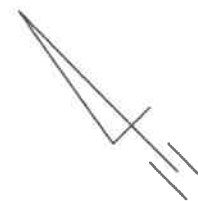RZUT BRAMY III WRAZ Z OTOCZENIEM
SKALA 1:100
rys.1


mgr inż. arch. **BOGDAN STEFAŃSKI**
 uprawnienia budowlane w specjalności
 architektonicznej do projektowania
 bez ograniczeń
 nr upr. MPOIA/021/2006
 Dułowa, ul. Krakowska 91b,
 tel. 032 613 84 75, 603 373 483

UWAGA:
RZĘDNE TERENU I WYMIARY NALEŻY
SPRAWDZIĆ NA BUDOWIE

RYSUNEK CZYTAĆ Z PROJEKTEM
ZAGOSPODAROWANIA TERENU

A&B ARCHITEKCI S.C.

43 - 600 Jaworzno ul. Grunwaldzka 72a
 tel. 032 7520-157, kom. 0 601 237 33
 architrav@poczta.fm

PROJEKT BUDOWLANY


BRANŻA	ARCHITEKTURA
TEMAT	PROJEKT BUDOWY RYNKU KULTURY I ROZRYWKI W NIEDZIELISKACH W RAMACH ZADANIA P.N.: „JAWORZNICKI RYNEK KULTURY I ROZRYWKI W NIEDZIELISKACH”, W JAWORZNICKIEGO BUDŻETU OBYWATELSKIEGO WRAZ Z PLACEM ZABAW I SIŁOWNIĄ ZEWNĘTRZNĄ
NAZWA RYSUNKU	BRAMA III - OTOCZENIE
LOKALIZACJA	Jaworzno ul. Kasprzaka, cz. dz. 80/3, cz. nr 80/10, cz. dz. 80/11, 80/12
INWESTOR	MIEJSKI ZARZĄD NIERUCHOMOŚCI KOMUNALNYCH W JAWORZNIE 43-600 Jaworzno, ul. Północna 9b
PROJEKTANT	mgr inż. arch. Bogdan Stefański UPR.PROJ. NR. MPOIA/021/2006, członek MP-1243
ASYSTENT PROJEKTANTA	inż. Aldona Chechelska mgr inż. arch. Aleksandra Stefańska
SKALA: 1:100	DATA: IX. 2017
	NR. RYS.: 1
	PODPIS: <i>[Signature]</i>

26-03-2018

Wykonanie Jaworznickiego Rynku Kultury i Rozrywki w Niedzieliskach oraz placu zabaw i siłowni zewnętrznej „pod chmurką” w okolicy Szkoły Podstawowej nr 3 w Jaworznie, w ramach Jaworznickiego Budżetu Obywatelskiego.

rys. 2

RZUT FUNDAMENTÓW SKALA 1:50

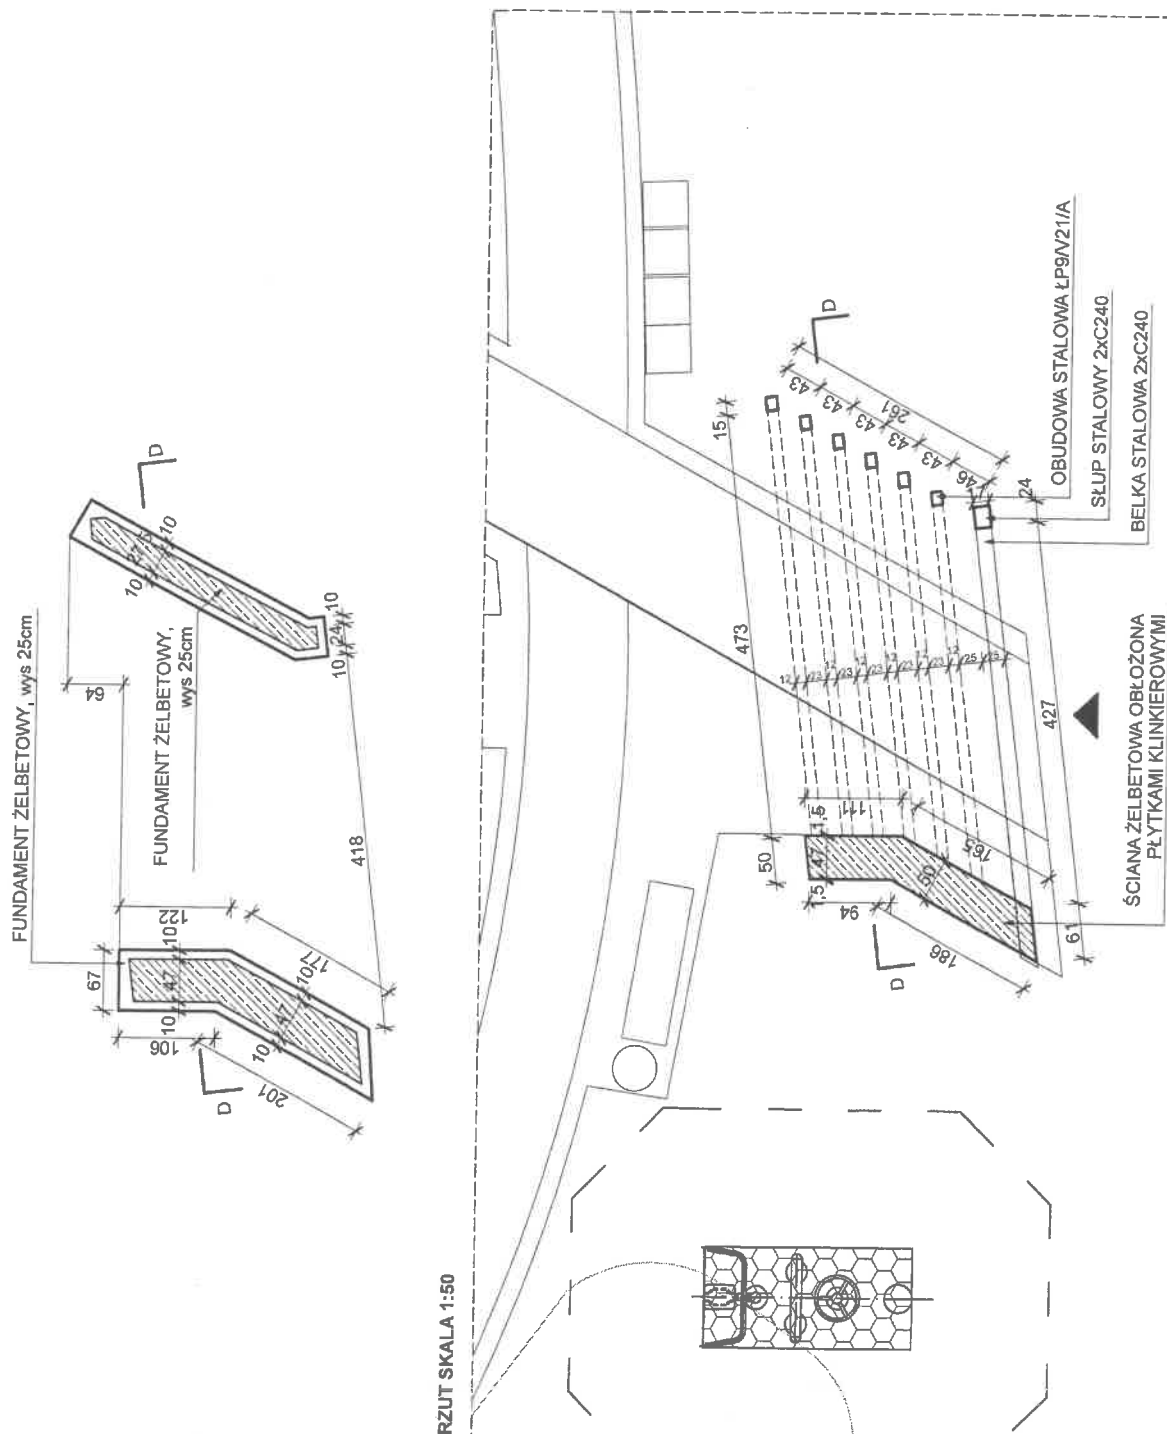

mgr inż. arch. **PIOTR STEFAŃSKI**
 uprawnienia budowlane w specjalności
 architektonicznej do projektowania
 bez ograniczeń
 nr upraw. MP/GIA/02/12/2016
 Działowa, ul. Krakowska 91b,
 tel. 032 613 84 75, 603 373 463

MATERIAŁ:
 ELEMENTY STALOWE MALOWANE EMALIA
 CHLOROKAUÇUKOWĄ POLKORCHEM LUB
 RÓWNOWYŻNA

UWAGA:
 CZYTAĆ Z RYSUNKIEM NR 1

UWAGA:
 RZĘDNE TERENU I WYMIARY NALEŻY
 SPRAWDZIĆ NA BUDOWIE


A&B ARCHITEKCI S.C.
 43-600 Jaworzno ul. Garmelkowa 72a
 tel. 032 703-07 800, 0 601 237 23
 e-mail: a&b@ab.pl

PROJEKT BUDOWLANY	
BRANŻA	ARCHITEKTURA
TEMAT	PROJEKT BUDOWY RYNKU KULTURY I ROZRYWKI W NIEDZIELSKACH W RAMACH ZADANIA P.N.: „JAWORZNICKI RYNEK KULTURY I ROZRYWKI W NIEDZIELSKACH, W JAWORZNICKIEGO BUDŻETU OBYWATELSKIEGO WRAZ Z PLACEM ZABAW I SIŁOWNIA ZEWNIĘTRZNA
NAZWA RYSUNKU	BRAMA III - RZUTY
LOKALIZACJA	Jaworzno ul. Kasprzaka, cz. dz. 803, dz. nr 2510, cz. dz. 801/1, 801/2
INWESTOR	MIEJSKI ZARZĄD NIERUCHOMOŚCI JAWORZNO 43-600 Jaworzno, ul. Polna 86
PROJEKTANT	mgr inż. arch. Piotr Stefański
SYSTEM PROJEKTANTA	mgr inż. arch. Alena Chęć
SKALA	DATA IX. 2017
1:50	2
	PODM.


Wykonanie Jaworznickiego Rynku Kultury i Rozrywki w Niedzieliskach oraz placu zabaw i siłowni zewnętrznej „pod chmurką” w okolicy Szkoły Podstawowej nr 3 w Jaworznie, w ramach Jaworznickiego Budżetu Obywatelskiego.

rys. 3


ELEWACJA POŁUDNIOWO - ZACHODNIA SKALA 1:50

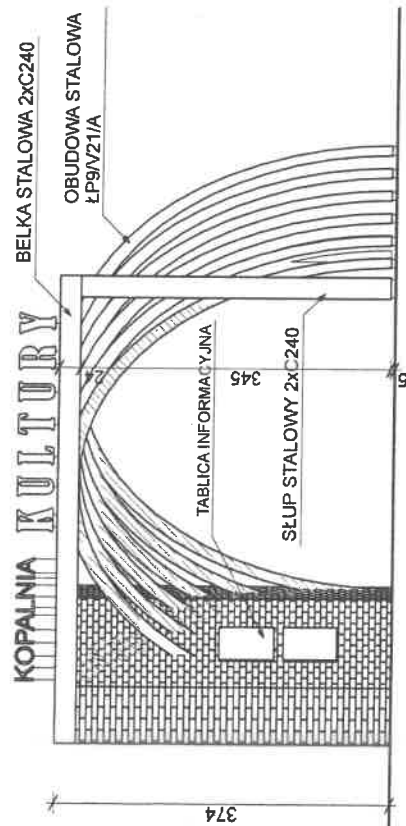


ELEWACJA PÓŁNOCNO - ZACHODNIA SKALA 1:50

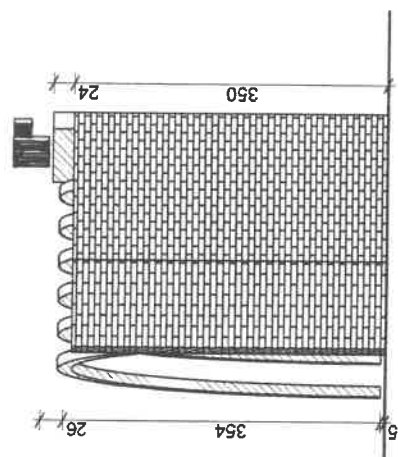

ELEWACJA PÓŁNOCNO - WSCHODNIA SKALA 1:50

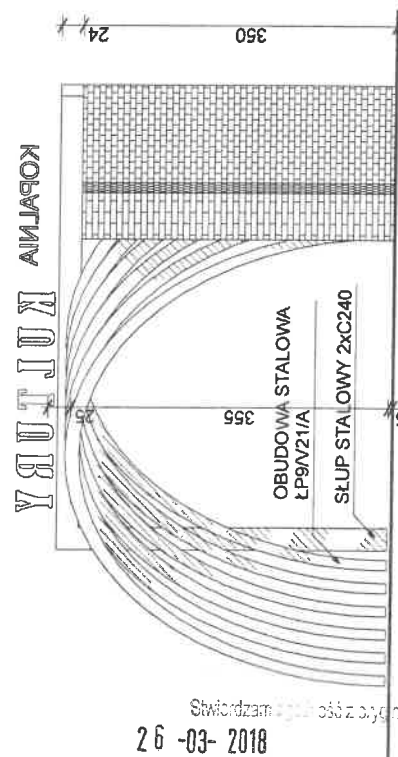

ELEWACJA POŁUDNIOWO - WSCHODNIA SKALA 1:50

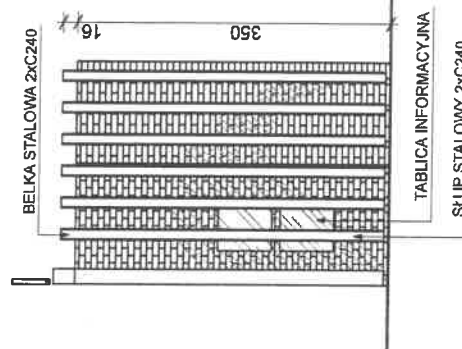

mgr inż. arch. LUCYJA STEFANSKA
uprawnienia budowlane w specjalności
architektonicznej do projektowania
bez ograniczeń
nr upr. MP/CIAM/0212/008
Działo, ul. Krakowska 51B
tel. 032 613 84 75, 503 573 463

MATERIAŁ:
ELEMENTY STALOWE MALOWANE EMALIA
SILIKONOWO-ACZUKOWA POLKORCHEM LUB
RODNIKOWA

UWAGA:
RZĘDNE TERENU I WYMIARY NALEŻY
SPRAWDZIĆ NA BUDOWIE

A&B ARCHITEKCI S.C.
ul. Rynek 1, 41-500 Jaworzno
tel. 032 613 84 75, 503 573 463
architekci@ab.pl

PROJEKT BUDOWLANY	
BRANŻA	ARCHITEKTURA
TEMAT	PROJEKT BUDOWY RYNKU KULTURY I ROZRYWKI W NIEDZIELISKACH W RAMACH ZADANIA P.N.: „JAWORZNICKI RYNEK KULTURY I ROZRYWKI W NIEDZIELISKACH”, W JAWORZNICKIEGO BUDŻETU OBYWATELSKIEGO WRAZ Z PLACEM ZABAW I SIŁOWNIA ZEWNĘTRZNA
NAMIA	BRAMA III - ELEWACJE
LOKALIZACJA	inwestycja w Jaworznie, ul. Rynek 1, 41-500 Jaworzno, ul. Rynek 1, 41-500 Jaworzno
INWESTOR	MIEJSKI ZARZĄD NIEUDOLNOŚCI KOMUNALNYCH W JAWORZNIE 43-500 Jaworzno, ul. Północna 8b
PROJEKTANT	mgr inż. arch. Bogdan Stefanski
WYKONAWCA	mgr inż. arch. Aleksandra Słabicka
SKALA	DATA
1:50	IX. 2017
	PODPIS - /
	3

Wykonanie Jaworznickiego Rynku Kultury i Rozrywki w Niedzieliskach oraz placu zabaw i siłowni zewnętrznej „pod chmurką” w okolicy Szkoły Podstawowej nr 3 w Jaworznie, w ramach Jaworznickiego Budżetu Obywatelskiego.

rys. 4

PRZĘKRÓJ D-D PRZES BRAMĘ III SKALA 1:50

BELKA STALOWA 2xC240

YBUTJUK ANIAPOK

SŁUP STALOWY 2xC240

OBUDOWA STALOWA
LP9/V21/A

WIESZAK OBUDOWY STALOWEJ

PŁYTKA KLINKIEROWA ROSEN LUB RÓWNOWAŻNA 1,4 cm

ŚCIANA ŻELBETOWA 47 cm

PŁYTKA KLINKIEROWA ROSEN LUB RÓWNOWAŻNA 1,4 cm

6 cm kostka brukowa PICCOLA lub równoważna

4 cm podsypka cementowo - piaskowa

20 cm podbudowa właściwa, kruszywo o

frakcji ziaren 30-60mm


grunt rodzimy

KOSTKA BRUKOWA PEPITO LUB RÓWNOWAŻNA 10x10cm, gr 8cm

26-03-2018

Składowanie

data

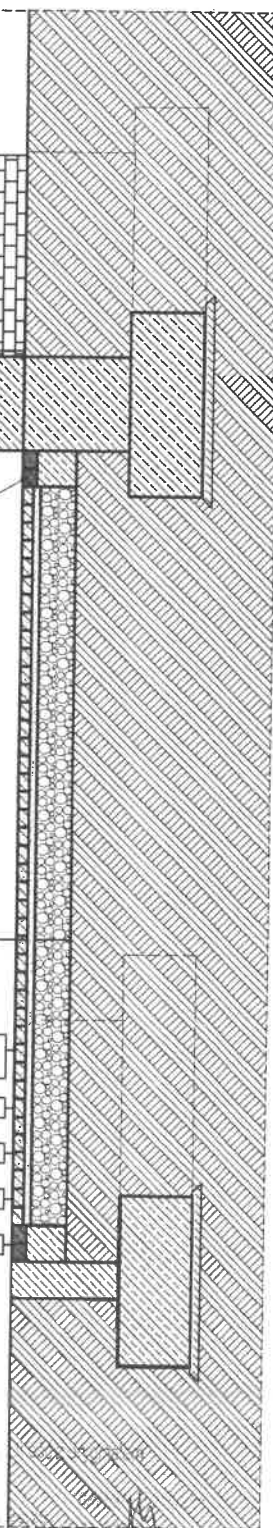

projekt: arch. LEONIAN STEFANSKI
uprzedzenia budowlane w specyficznej
architektonicznej do projektowania
bez ograniczeń
nr upr. MPCHIA021/2008
Dulowa, ul. Krakowska 91b,
tel. 032 613 94 75, 603 373 463

MATERIAŁ:
ELEMENTY STALOWE MALOWANE EMALIA
CHLOROKAUÇUKOWĄ POLKORCHEM LUB
RÓWNOWAŻNĄ

UWAGA:
WYKONANIE TERENU I WYMIARY NALEŻY
SPRAWDZIĆ NA BUDOWIE

A&B ARCHITEKCI S.C.
43-600 Jaworzno ul. Główna 72a
tel. 032 613 94 75, 603 373 463
www.aabarchitekci.pl

PROJEKT BUDOWLANY

ARCHITEKTURA

PROJEKT BUDOWY
RYNKU KULTURY I ROZRYWKI
W NIEDZIELSKACH W RAMACH
ZADANIA P.N.: „JAWORZNICKI
RYNEK KULTURY I ROZRYWKI
W NIEDZIELSKACH”, W
JAWORZNICKIEGO BUDŻETU
OBYWATELSKIEGO
WRAZ Z PLACEM ZABAW I
SIŁOWNIĄ ZEWNĘTRZNĄ

BRAMA III - PRZĘKRÓJ

LOKALIZACJA:
Jaworzno ul. Kępczak, cz. dz. 803,
cz. nr 801/6, dz. nr 801/1, 801/2

INWESTOR:
JAWORZNICKI ZARZĄD MIERCZOŃCÓŚCI
ul. Główna 72a, 43-600 Jaworzno, ul. Polna 15b

PROJEKTANT:
UPR. PROJ. NR. MPCHIA021/2008, członek MP-1-18
mgr inż. arch. Beata Świątek

SYSTEM PROJEKTANTA:
mgr inż. arch. Aleksandra Stępnicka

SKALA:
DATA IX. 2017 NR RYS. 4 PODPIS. /

1:25

Wykonanie Jaworznickiego Rynku Kultury i Rozrywki w Niedzieliskach oraz placu zabaw i siłowni zewnętrznej „pod chmurką” w okolicy Szkoły Podstawowej nr 3 w Jaworznie, w ramach Jaworznickiego Budżetu Obywatelskiego.

CZĘŚĆ 1.2. ŚCIANA PRZY GRANICY I ALTANA Z PERGOLĄ I

SPIS ZAWARTOŚCI:

1.1. CZĘŚĆ OPISOWA

1.2 CZĘŚĆ RYSUNKOWA

Rys. 1. Projekt zagospodarowania z lokalizacją ściany przy granicy i altany z pergolą I	skala 1:500
Rys. 2. Rzut fundamentów i parteru	skala 1:50
Rys. 3. Rzut więźby dachowej i rzut połaci dachowych	skala 1:50
Rys. 4. Elewacja, przekrój	skala 1:50
Rys. 5. Wizualizacja	
Rys. 6. Mała architektura – ławka	-
Rys. 7. Mała architektura – stolik	-
Rys. K1. Konstrukcja – rzut fundamentów	skala 1:50
Rys. K1.1. Konstrukcja - przekroje przez fundamenty	skala 1:50
Rys. K1.2 Konstrukcja – zbrojenie słupa wraz z przekrojami	skala 1:50
Rys. K2. Rzut parteru	skala 1:50
Rys. K3. Rzut więźby dachowej	skala 1:50

Data opracowania dokumentacji: 09.2017r.

Stwierdzam zgodność z oryginałem
26 -03- 2018

1. ŚCIANA PRZY GRANICY I ALTANA Z PERGOŁĄ I

CZĘŚĆ OPISOWA

I. PRZEDMIOT OPRACOWANIA

Przedmiotem opracowania jest altana z pergolą I wraz z projektowaną przylegającą do niej projektowaną ścianą przy granicy z działką 80/14.

Dane ogólne

Zlokalizowane są w północno – wschodniej części obszaru objętego opracowaniem. Lokalizację przedstawiono na rysunku nr 1 niniejszej części opracowania.

Ściana

Inwestycja obejmuje budowę ściana zlokalizowanej przy północno – wschodniej granicy działki 80/14. Przylega do niej drewniana altana z pergolą I. Ściana wykonana jest w konstrukcji słupowej z wypełnieniem z pustaków silikatowych lub równoważnych. Ściana jest posadowiona na stopach i ławie fundamentowej na głębokości 1,00m.

Altana z pergolą I

Inwestycja obejmuje budowę altany z pergolą I zaprojektowanej na rzucie trapezu. Szerokość budowli będzie wynosić 210cm, dłuższą krawędź zaprojektowano o długości 1714cm, natomiast krótszą 1603cm. Wysokości od poziomu gruntu 3,35m. Wyposażenie pergoli stanowią ławki drewniane na wymiar wraz ze stołami. 8x ławka o długości 170cm; 6 x 190cm, 1x 200 cm, 1x 290cm przedstawione na rysunku poglądowym nr 6. Wewnątrz znajduje się również 5 stołów 80x80cm przedstawionych na rysunku poglądowym nr 6.

II. DANE POWIERZCHNIOWE I KUBATUROWE

Nazwa	Powierzchnia pergoli	Powierzchnia ściany
Powierzchnia zabudowy	34,88 m ²	4,36 m ²
Powierzchnia całkowita	34,88 m ²	4,36 m ²
Kubatura	116,848 m ³	15,28 m ³

III. OPIS PRZYJĘTYCH KONSTRUKCJI

FUNDAMENTY

Fundamenty pod projektowaną ścianę to ława fundamentowa z wysuniętymi stopami fundamentowymi pod projektowane słupy drewniane pergoli oraz słupy żelbetowe ściany.

Stopy fundamentowe zaprojektowano jako żelbetowe o wymiarze całkowitym 50/85cm

Stwierdzam zgodność z oryginałem

26 -03- 2018

o wysokości 40 cm, zbrojona zgodnie z rysunkami konstrukcji K1.1. W miejscach projektowanych słupków należy zakotwić kotwy ze stali ocynkowanej do ich zamocowania. Głębokość posadowienia wynosi 1,0m. Rozmieszczenie stop fundamentowych oraz zbrojenie przedstawiono na rys K1.

Ławy fundamentowe zaprojektowano jako żelbetowe o szerokości 25cm i wysokości 40cm, zbrojone prętami stalowymi fi 12, strzemiona fi 6 co 10cm. Rysunki zbrojenia przedstawiono na rys K1.1 niniejszej części opracowania.

Materiał: beton klasy C16/20 (B20), stal A-III N (B500SP). Zbrojenie montażowe (strzemiona) stal klasy A-0 (St0S-b).

Fundamenty należy zabezpieczyć poprzez wykonanie izolacji przeciwwilgociowej pionowej średniej. Pod fundamenty założyć 2 x folię izolacyjną.

KONSTRUKCJA - ALTANA Z PERGOLĄ

- Ściany:

Słupy konstrukcyjne wykonane z drewna akacjowego lub równoważnego, w kolorze odpowiadającym kolorze drewna użytego do wykonania pozostałych elementów drewnianych tej inwestycji, o wymiarach 10/10cm, czterostronnie struganego malowanego farbą jachtową V601 lub równoważną. Zamocowane do stóp fundamentowych za pomocą kotew stalowych ocynkowanych. Zaprojektowano ażurową ścianę wykonaną ze słupków drewnianych o przekroju 10/3,8 cm, zamocowanych do murłaty i podwaliny. Wykonane będą i zaimpregnowane z tego samego materiału co słupy konstrukcyjne.

- Dach:

Konstrukcja dachu krokwiowa wykonana z krokwi o wymiarach 7/14cm, opartych na płatwiach o wymiarach 12x14 cm z drewna akacjowego lub równoważnego, w kolorze odpowiadającym kolorze drewna użytego do wykonania pozostałych elementów drewnianych tej inwestycji, struganego czterostronnie, malowanego farbą jachtową V601. Pokrycie z płyty OSB na łątach 9/9cm i papy lub gontu.

KONSTRUKCJA – ŚCIANA PRZY GRANICY Z DZIAŁKĄ 80/14

- Ściana:

Słupy konstrukcyjne wykonane z betonu C16/20 (B20) o wymiarach 25x25cm o wysokości 350cm. Zbrojenie stal A-III N (B500SP). Zbrojenie montażowe (strzemiona) stal klasy A-0 (St0S-b). Wypełnienie z pustaków sylikatowych lub równoważnych.

IV. WYKOŃCZENIE

a. Podłoga:

Kostka brukowa o gr 6 cm PICCOLA lub równoważna. Kostkę w kolorze jasnym należy zaimpregnować przed przystąpieniem do użytkowania.

26-03-2018

URZĄD MIEJSKI
W JAWORZNIE
Wydział
Urbanistyki i Architektury

- b. Ławka drewniana: Wg rysunków poglądowych nr 5 i 6.
- c. Rynny i rury:
rynny fi 110 mm, rury spustowe fi 75 mm z blachy stalowej ocynkowanej
- d. Obróbki blacharskie
Blacha stalowa ocynkowana
- e. Opaska wokół altany z pergolą
Dwa rzędy kostki brukowej o szerokości 0,2m wykonane z ciemnej kostki PEPITO lub równoważnej.
- f. Ściana żelbetowa
Ściana obłożona będzie płytkami klinkierowymi firmy Roben lub równoważnymi w kolorze antracytowym o wymiarach 1,4x7,1x24cm. Na górze ściany należy zamontować obróbkę blacharską.

V. UWAGI KOŃCOWE

- Prace należy prowadzić pod nadzorem osoby uprawnionej do kierowania robotami budowlanymi;
- Zbrojenie elementów żelbetowych przed zabetonowaniem zgłosić do odbioru osobie jak wyżej
- Materiały budowlane winny odpowiadać atestom technicznym
- Roboty budowlane i rzemieślnicze powinny być wykonywane zgodnie z zasadami sztuki budowlanej oraz obowiązującymi przepisami i normami.

mgr inż. arch. BOGDAN STEFAŃSKI
uprawnienia budowlane w specjalności
architektonicznej do projektowania
budowlanych
nr upr. MPO.A.02.1/2005
Dulowa, ul. Kłopotowa 91b,
tel.032 613 84 75, 603 373 483

Stwierdzam zgodność z oryginałem

26-03-2018

65

rys. 1

LEGENDA:

1. PROJEKTOWANA BRAMA WEJŚCIOWA I
2. PROJEKTOWANA BRAMA WEJŚCIOWA II
3. PROJEKTOWANA BRAMA WEJŚCIOWA III
4. PROJEKTOWANA ŚCIANA PRZY GRANICY
5. PROJEKTOWANA WIDOWNIA ZE SCHODAMI
6. PROJEKTOWANY RYNEK KULTURY
7. PROJEKTOWANA ALTANA Z PERGOLĄ I
8. PROJEKTOWANA ALTANA Z PERGOLĄ II
9. PROJEKTOWANA ALTANA OKRĄGLA
10. PROJEKTOWANE MIEJSCE SPOTKAŃ
11. PROJEKTOWANA RAMPA
12. PROJEKTOWANA ŁAWKA
13. PROJEKTOWANY KOSZ NA ŚMIECI
14. PROJEKTOWANY STOKAN NA ROMERY
15. PROJEKTOWANA LAMPKA SOLARNA
16. PROJEKTOWANE STOLIKI DO GRY W SZACHY
17. PROJEKTOWANA TABLICA INFORMACYJNA
18. PROJEKTOWANY PLAC ZABAW
- 18A. BLUAK AUTKO
- 18B. HUSTAWKA WAGOWA
- 18C. SAMOCHODZIK CIEŻAROWKA
- 18D. POKŁADKOWY
- 18E. KARUSEL
- 18F. TRAP DRABINKA
- 18G. ZESTAW ZABAWOWY
- 18H. HUSTAWKI
19. PROJEKTOWANA GÓRKA DO ZABAWY
20. PROJEKTOWANA BARIERA DLA ZWIERZĄT
- 20A. PROJ. FURTKA NA PLAC ZABAW
- 20B. PROJ. BRAMA NA PLAC ZABAW
21. PROJEKTOWANY MURAL
22. PROJEKTOWANA SIŁOWNIA ZEWNĘTRZNA
- 22A. PORECZ GIMNASTYCZNA
- 22B. DRABINKA POZIOMA
- 22C. URZĄDZENIE DO WYCSKANIA + PRASA DO NÓG
- 22E. URZĄDZENIE WIOSŁARZ + JEZDZIEC KONNY
- 22F. URZĄDZENIE STEPPER + TRENAŻER ELEKTRYCZNY
- 22G. URZĄDZENIE TWISTER + WAHADŁO
23. KOLEJNY ETAP INWESTYCJI

UWAGA:
RZĘDNE TERENU I WYMIARY NALEŻY
SPRAWDZIĆ NA BUDOWIE


mgr inż. arch. i inż. arch. STEPAŃSKI
uprawnienia: Urban. Arch. i inż. arch. i inż. arch.
architektonicznych do projektowania
pr. inż. arch. i inż. arch. i inż. arch. i inż. arch.
Dzielnia, ul. Kiełkowska 91b,
tel. 022 613 74 74, 660 313 463

A&B ARCHITEKCI S.C.

43-600 Jaworzno, ul. Gwiazdki 72a
tel. 033 757 177, fax 033 237 35
www.aabarchitekci.pl



PROJEKT BUDOWLANY

BRANŻA	TEMAT
ARCHITEKTURA	PROJEKT BUDOWY RYNKU KULTURY I ROZRYWKI W NIEDZIELISKACH W RAMACH ZADANIA P.N. „JAWORZNIKI RYNEK KULTURY I ROZRYWKI W NIEDZIELISKACH, W JAWORZNIKIEGO BUDŻETU OBYWATELSKIEGO SIŁOWNIA ZEWNĘTRZNA WRAZ Z PLACEM ZABAW I LOKALIZACJA ŚCIANY PRZY GRANICY I ALTANY Z PERGOLĄ I
NAZWA RYUNKU	LOKALIZACJA
Jaworzno, ul. Kiełkowska, cz. dz. 80/3 cz. nr 80/10, cz. dz. 80/11, cz. dz. 80/12	Jaworzno, ul. Kiełkowska, cz. dz. 80/3 cz. nr 80/10, cz. dz. 80/11, cz. dz. 80/12
INWESTOR	INWESTOR
MAGISTRAT MIASTA I GMINY JAWORZNO KONKURSA WYKONANIA 43-600 Jaworzno, ul. Kiełkowska 5b	MAGISTRAT MIASTA I GMINY JAWORZNO KONKURSA WYKONANIA 43-600 Jaworzno, ul. Kiełkowska 5b
PROJEKTANT	PROJEKTANT
mgr inż. arch. Bogdan Świrski	mgr inż. arch. Bogdan Świrski
PROJEKTOWY	PROJEKTOWY
mgr inż. arch. Aleksandra Świrski	mgr inż. arch. Aleksandra Świrski
SKALA	SKALA
DATA	DATA
NR RYS.	NR RYS.
1:500	1

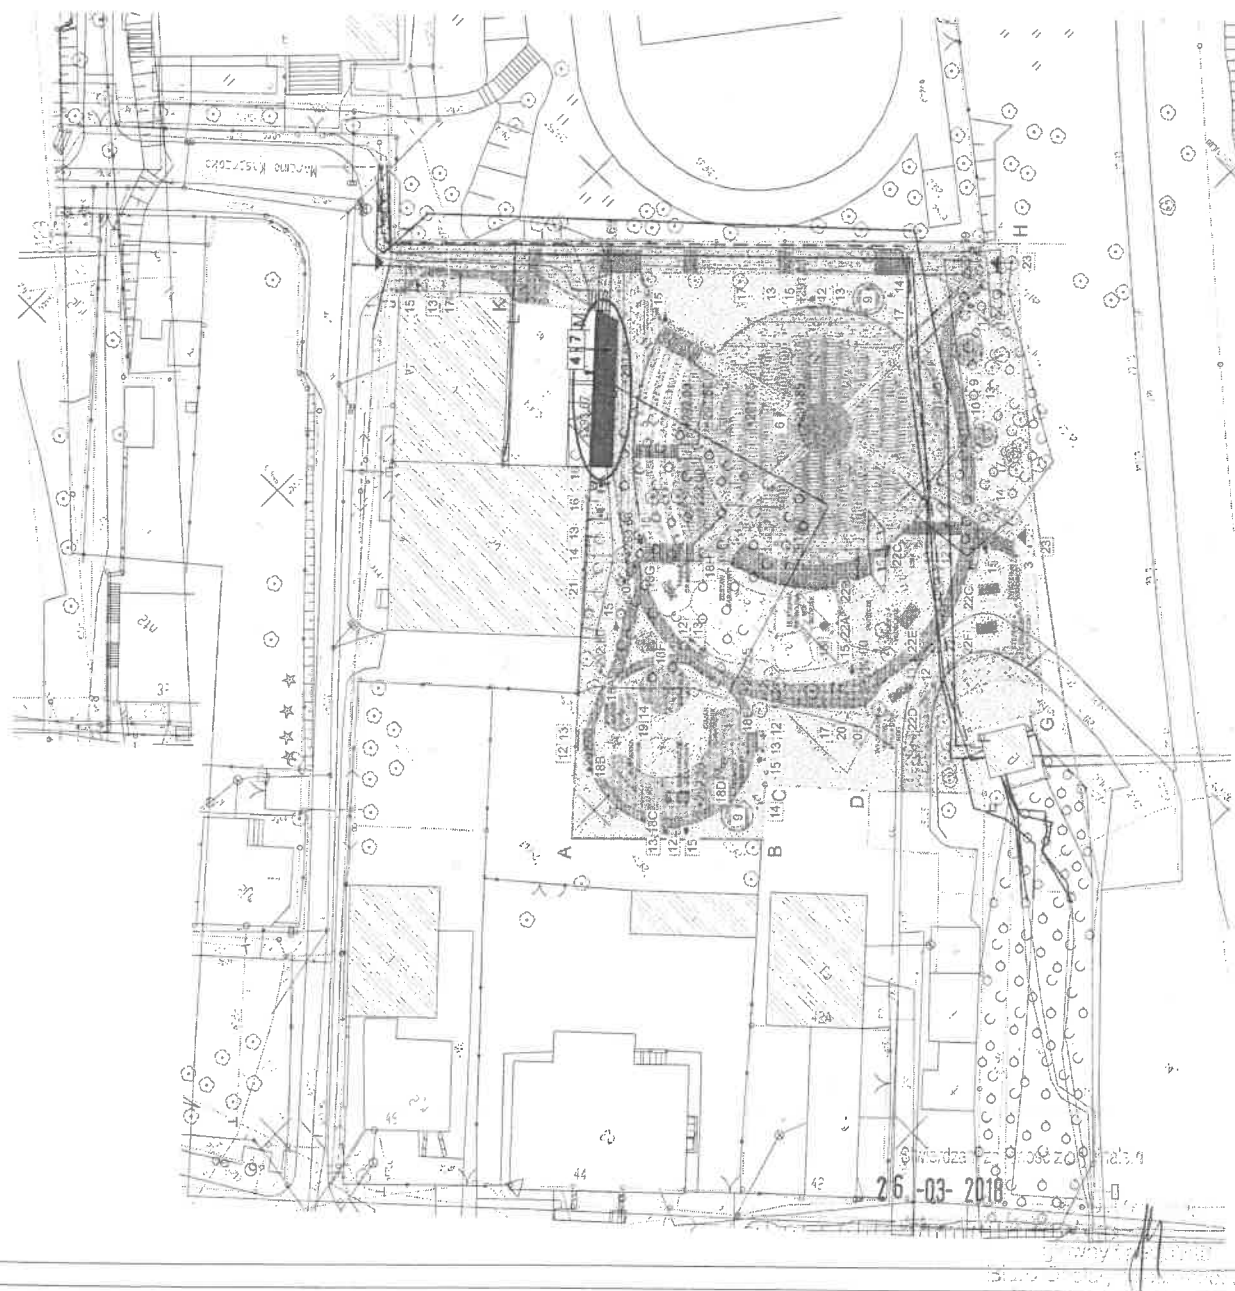

Wykonanie Jaworzniackiego Rynku Kultury i Rozrywki w Niedzieliskach oraz placu zabaw i siłowni zewnętrznej „pod chmurką” w okolicy Szkoły Podstawowej nr 3 w Jaworznie, w ramach Jaworzniackiego Budżetu Obywatelskiego.

rys. 2

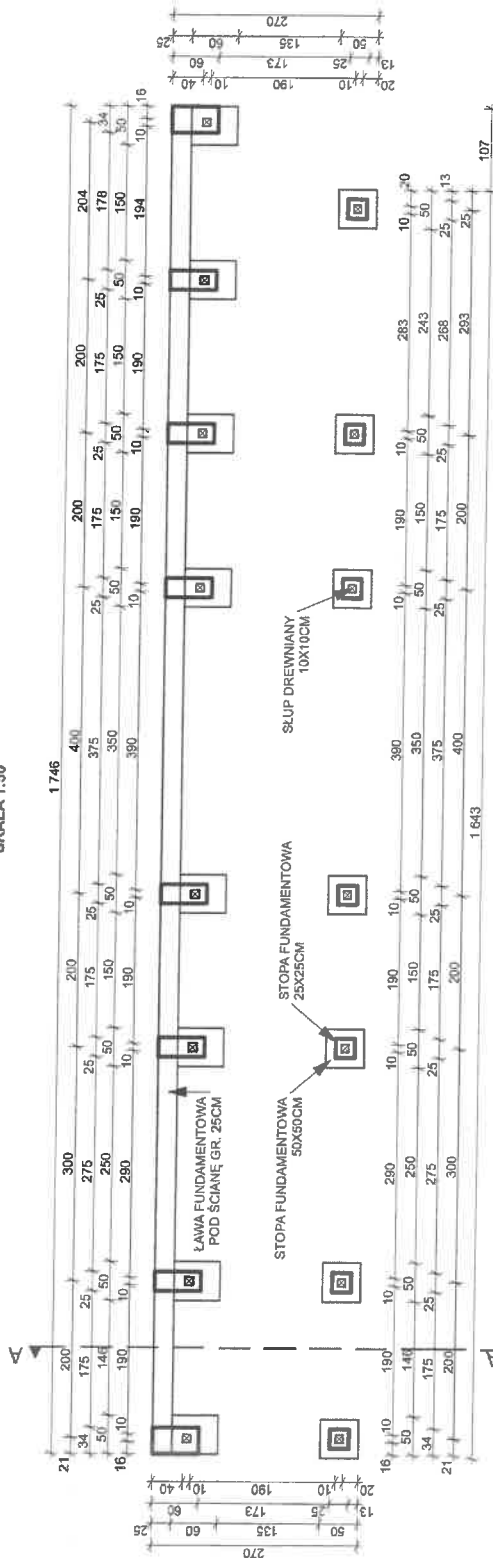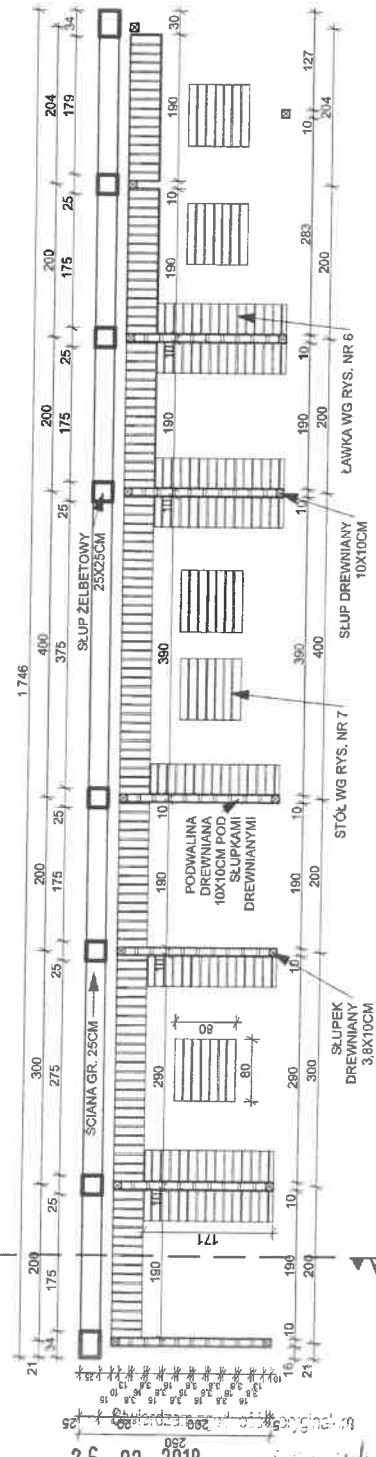RZUT FUNDAMENTÓW ŚCIANY PRZY GRANICY I ALTANY Z PERGOŁĄ I
SKALA 1:50RZUT PARTERU ŚCIANY PRZY GRANICY I ALTANY Z PERGOŁĄ I
SKALA 1:50

mgr inż. Piotr Kozłowski
uprawnienia do projektowania
architektonicznego do projektowania
budowlanego
nr upraw. 1002/2009
ul. Wolności 15
tel. 022 621 56 75, 621 373 443

MATERIAŁY:


EL. KONSTRUKCYJNE: DREWNO
KLEJONE LUB AKACJOWE
LUB RÓWNOWAŻNE, W KOLORZE
ODPOWIAJĄCYM BARIERIE
DREWNA UŻYTEGO DO
WYKONANIA POZOSTAŁYCH
ELEMENTÓW DREWNIANYCH
TEJ INWESTYCJI

POZOSTAŁE ELEMENTY DREWNIANE
- MODZIEWIOWE LUB
RÓWNOWAŻNE


UWAGA:
SZCZEGÓLNE WYMAGANIA NALEŻY
SPRAWDZIĆ NA BUDOWIE

A&B ARCHITEKCI S.C.
41-000 Jaworzno ul. Główna 72a
tel. 033 261 10 10
e-mail: aab@aab.pl

PROJEKT BUDOWLANY	
BRANŻA	ARCHITEKTURA
TEMAT	PROJEKT BUDOWY RYNKU KULTURY I ROZRYWKI W NIEDZIELISKACH W RAMACH ZADANIA P.N.: „JAWORZNICKI RYNEK KULTURY I ROZRYWKI W NIEDZIELISKACH, W JAWORZNIE, W RAMACH BUDŻETU OBYWATELSKIEGO WRAZ Z PLACEM ZABAW I SIŁOWNI ZEWNĘTRZNAJ RZUT FUNDAMENTÓW I PARTERU
NAZWA RYNTERU	LOKALIZACJA
	Jaworzno ul. Wolności 15, ul. 800, ul. nr 800A, ul. nr 801, ul. 801A
INWESTOR	MESZKARSTWA MIEJSCOWOŚCI JAWORZNO, ul. Wolności 15, 41-000 Jaworzno, ul. Wolności 15
PROJEKTANT	mgr inż. Piotr Kozłowski
WYKONAWCA	mgr inż. Piotr Kozłowski
WZKŁAD	mgr inż. Piotr Kozłowski
DATA	IX. 2017
NR RYS.	2
PODPS.	
SKALA	1:50

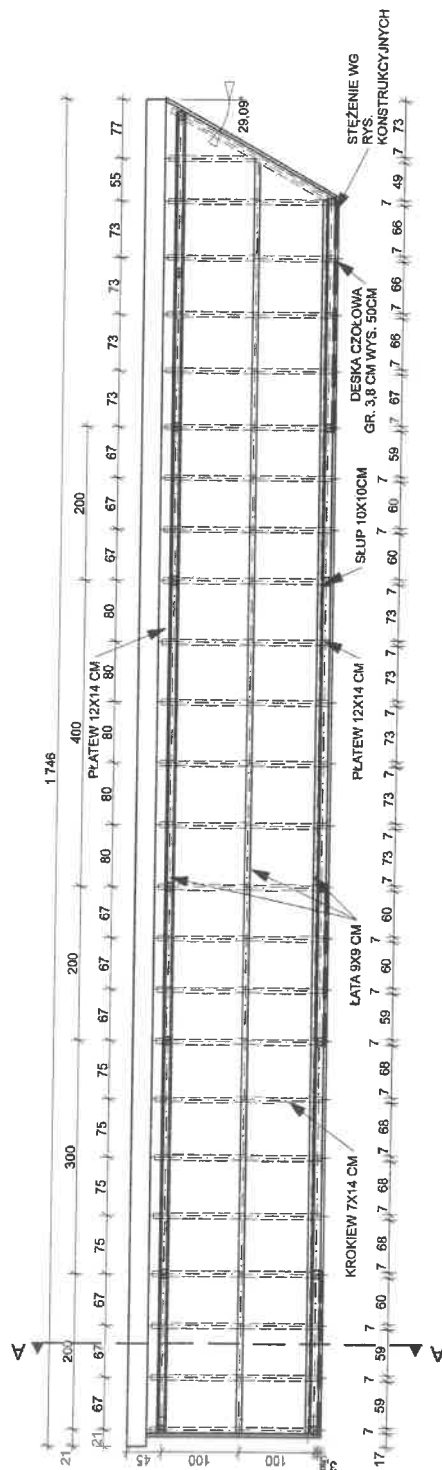

**RZUT POŁĄCZI DACHOWEJ ALTANY Z PERGOLĄ I
SKALA 1:50**

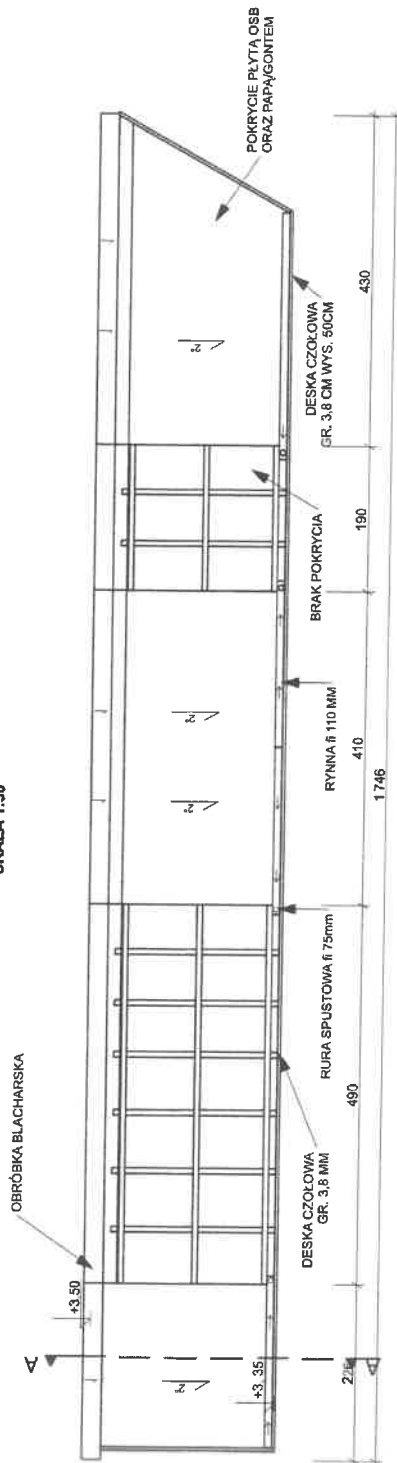


26 -03- 2018

SIWZ, strona 212 z 375


rys. 4

ELEWACJA ALTANY Z PERGOLĄ I
SKALA 1:50STEŻENIE WG
RYS.
KONSTRUKCYJNYCH

+3.50

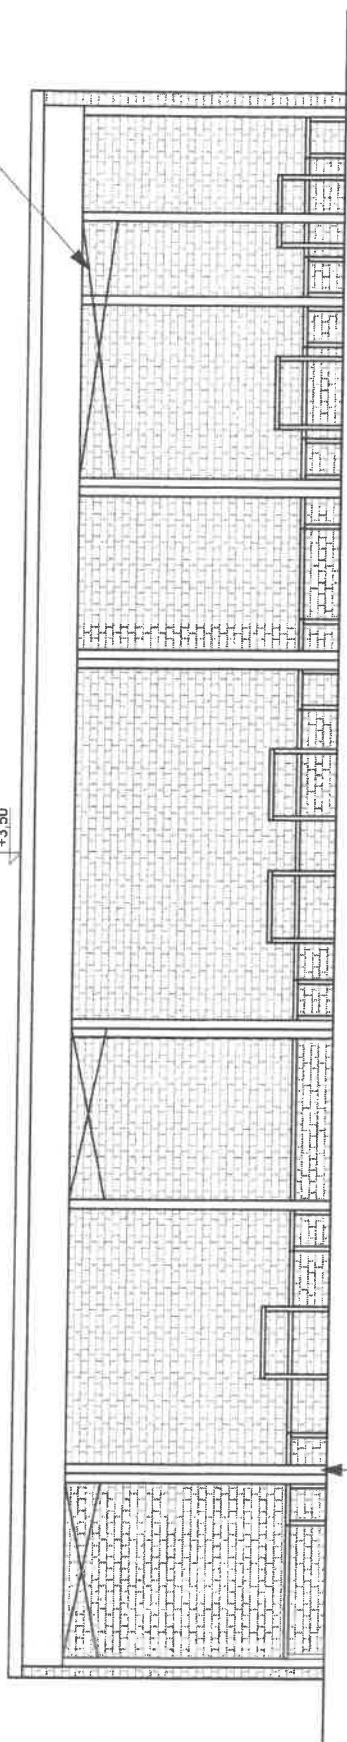

RURA SPUSTOWA fi 75mm

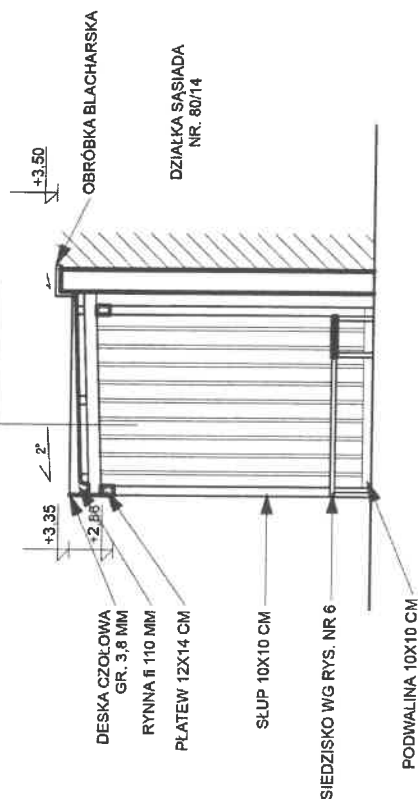
PRZESZKÓJ A-A ALTANY Z PERGOLĄ I
SKALA 1:50PAPA/ GONT
PŁYTA OSB
LATA 9X9 CM
KROKIEW 7X14CMmgr inż. arch. EUGENIA STEFAŃSKI
uprawnienia budowlane w specjalności
architektonicznej (nr uprawnień
nr upr. MFC/4021/2008
Dział: a, ul. Królowska 81D,
tel. 032 613 84 75, 603 373 483UWAGA:
RZĘDNE TERENU I WYMIARY NALEŻY
SPRAWDZIĆ NA BUDOWIE**A&B ARCHITEKCI S.C.**
ul. Sienkiewicza 2, Głogów 76-100
tel. 032 7200 107, fax 032 727 13
e-mail: biuro@abarchitekci.pl

PROJEKT BUDOWLANY	
BRANŻA	ARCHITEKTURA
TEMAT	PROJEKT BUDOWY RYNKU KULTURY I ROZRYWKI W NIEDZIELSKACH W RAMACH ZADANIA P.N.: „JAWORZNIKI RYNEK KULTURY I ROZRYWKI W NIEDZIELSKACH”, W JAWORZNICKIEGO BUDŻETU OBYWATELSKIEGO WRAZ Z PLACEM ZABAW I SIŁOWNIĄ ZEWNĘTRZNĄ
NAZWA RYŚNIKU	ELEWACJA I PRZESZKÓJ A-A
LOKALIZACJA	Jaworzno, ul. Królowska, cz. dz. 80/3, dz. 80/10, cz. 80/11, cz. 80/12
INWESTOR	MESKO ZADZIAŁ NIERUCHOMOŚCI KOMUNALNYCH W JAWORZNIE 43-600 Jaworzno, ul. Północna 5b
PROJEKTANT	mgr inż. arch. Eugeniusz Stefański
WYKONAWCA	mgr inż. arch. Aleksandra Sibińska
SKALA	DATA
1:50	IX. 2017
	NR RYS.
	4
	PODPIS

Stwierdzam zgodność z oryginałem

26 -03- 2018

data

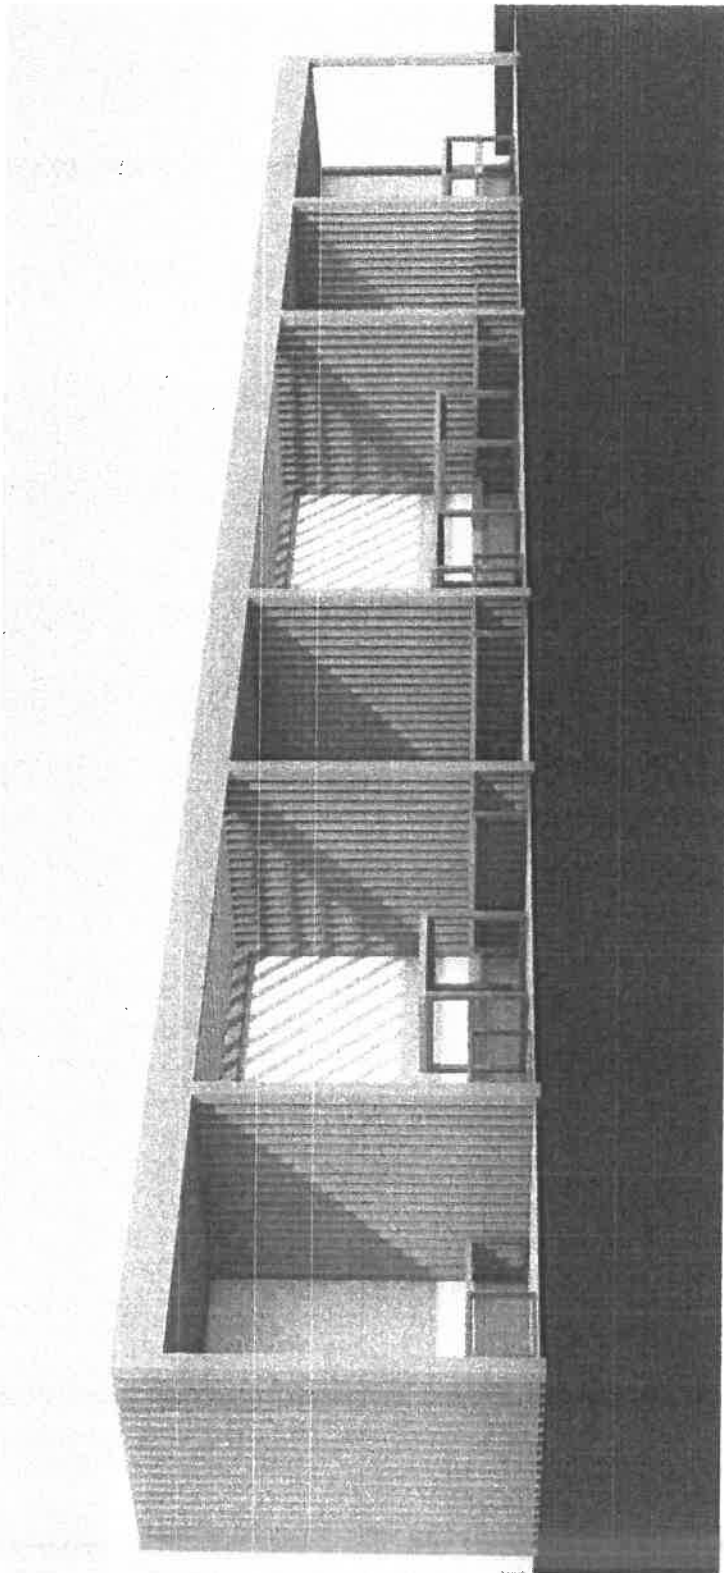**WIZUALIZACJA ŚCIANY I ALTANY Z PERGOLĄ I
- RYSUNEK POGLĄDOWY**
**rys. 5**

mgr inż. arch. **BOGDAN STEFAŃSKI**
uprawnienia budowlane w specjalności
architektonicznej do projektowania
bez ograniczeń
nr upr. MPO/IA/021/2006
Dulowa, ul. Krakowska 91b,
tel. 032 613 84 75, 603 373 483

UWAGA:
RZĘDNE TERENU I WYMIARY NALEŻY
SPRAWDZIĆ NA BUDOWIE

A&B ARCHITEKCI S.C.

43 - 600 Jaworzno ul. Grunwaldzka 72a
tel. 032 7520-157, kom. 0 601 237 33
architrav@poczta.fm

PROJEKT BUDOWLANY

BRANŻA	ARCHITEKTURA
TEMAT	PROJEKT BUDOWY RYNKU KULTURY I ROZRYWKI W NIEDZIELISKACH W RAMACH ZADANIA P.N.: „JAWORZNICKI RYNEK KULTURY I ROZRYWKI W NIEDZIELISKACH,, W JAWORZNICKIEGO BUDŻETU OBYWATELSKIEGO WRAZ Z PLACEM ZABAW I SIŁOWNIĄ ZEWNĘTRZNĄ
NAZWA RYSUNKU	WIZUALIZACJA
LOKALIZACJA	Jaworzno ul. Kasprzaka, cz. dz. 80/3, dz. nr 80/10, cz. dz. 80/11, dz. 80/12
INWESTOR	MIEJSKI ZARZĄD NIERUCHOMOŚCI KOMUNALNYCH W JAWORZNIE 43-600 Jaworzno, ul. Północna 9b
PROJEKTANT	mgr inż. arch. Bogdan Stefański UPR. PROJ. NR. MPO/IA/021/2006, członek MP-1243
ASISTENT PROJEKTANTA	inż. Aldona Chechelska mgr inż. arch. Aleksandra Stefańska
50-A-03-2018	NR RYS. 5
data IX. 2017	5

Wykonanie Jaworznickiego Rynku Kultury i Rozrywki w Niedzieliskach oraz placu zabaw i siłowni zewnętrznej „pod chmurką” w okolicy Szkoły Podstawowej nr 3 w Jaworznie, w ramach Jaworznickiego Budżetu Obywatelskiego.



mgr inż. arch. **BOGDAN STEFAŃSKI**
uprawnienia budowlane w specjalności
architektonicznej do projektowania
bez ograniczeń
nr upr. MPOIA/021/2006
Dulowa, ul. Krakowska 91b.
tel. 032 613 84 75, 603 373 483

DREWNO MODRZEWIOWE LUB
RÓWNOWAŻNE, W KOLORZE
ODPOWIAJĄCYM KOLORZE
DREWNA UŻYTEGO DO
WYKONANIA POZOSTAŁYCH
ELEMENTÓW DREWNIANYCH
TEJ INWESTYCJI

STAL NIERDZEWNA

UWAGA:
RZĘDNE TERENU I WYMIARY NALEŻY
SPRAWDZIĆ NA BUDOWIE




A&B ARCHITEKCI S.C.

43 - 600 Jaworzno ul. Grunwaldzka 72a
tel. 032 7520-157, kom. 0 601 237 33
architraw@poczta.fm

PROJEKT BUDOWLANY

BRANŻA	ARCHITEKTURA		
TEMAT	PROJEKT BUDOWY RYNKU KULTURY I ROZRYWKI W NIEDZIELISKACH W RAMACH ZADANIA P.N.: „JAWORZNIKI RYNEK KULTURY I ROZRYWKI W NIEDZIELISKACH,, W JAWORZNICKIEGO BUDŻETU OBYWATELSKIEGO WRAZ Z PLACEM ZABAW I SŁOWNIĄ ZEWNĘTRZNĄ		
NAZWA RYSUNKU	RYSUNEK POGLĄDOWY - ŁAWKA		
LOKALIZACJA	Jaworzno ul. Kasprzaka, cz. dz. 80/3, dz. nr 80/10, cz. dz. 80/11, dz. 80/12		
INWESTOR	MIEJSKI ZARZĄD NIERUCHOMOŚCI KOMUNALNYCH W JAWORZNIE 43-600 Jaworzno, ul. Północna 9b		
PROJEKTANT	mgr inż. arch. Bogdan Stefański UPR.PROJ. NR. MPOIA/021/2006, członek MP-1243		
ASYSTENT PROJEKTANTA	inż. Aldona Chechelska mgr inż. arch. Aleksandra Stefańska		
SKALA	DATA	NR RYS.	PODPIS
1:25	IX. 2017	6	

26 -03- 2018

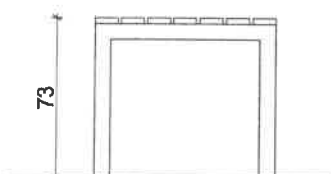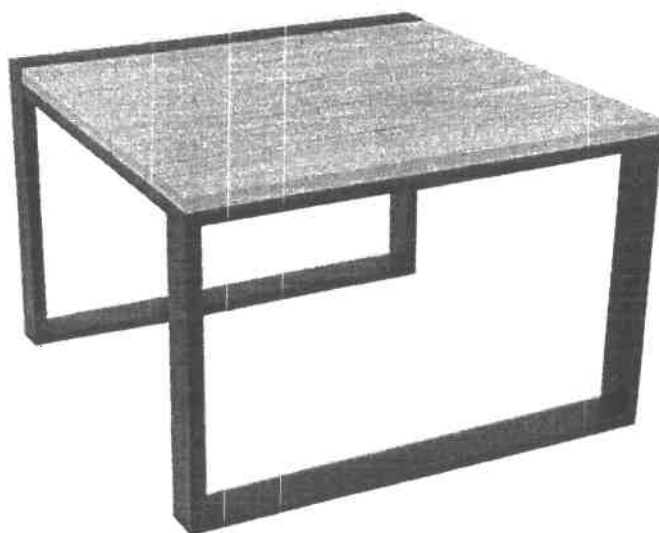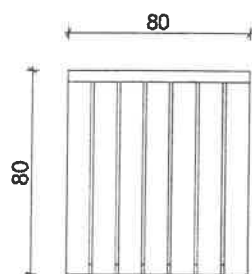rys. 7**STOLIK****WIDOK Z BOKU****WIDOK Z GÓRY**

mgr inż. arch. **BOGDAN STEFAŃSKI**
 uprawnienia budowlane w specjalności
 architektonicznej do projektowania
 bez ograniczeń
 nr upr. MPOIA/021/2006
 Dułowa, ul. Krakowska 91b,
 tel. 032 613 84 75, 603 373 483

MATERIAŁY:

**DREWNO MODRZEWIOWE LUB
 RÓWNOWAŻNE, W KOLORZE
 ODPOWIEDAJĄCYM KOLORZE
 DREWNA UŻYTEGO DO
 WYKONANIA POZOSTAŁYCH
 ELEMENTÓW DREWNIANYCH
 TEJ INWESTYCJI**

STAŁ NIERDZEWNA

UWAGA:
**RZĘDNE TERENU I WYMIARY NALEŻY
 SPRAWDZIĆ NA BUDOWIE**

A&B ARCHITEKCI S.C.


43 - 600 Jaworzno ul. Grunwaldzka 72a
 tel. 032 7520-157, kom. 0 601 237 33
 architraw@poczta.fm

PROJEKT BUDOWLANY

BRANŻA	ARCHITEKTURA		
TEMAT	PROJEKT BUDOWY RYNKU KULTURY I ROZRYWKI W NIEDZIELISKACH W RAMACH ZADANIA P.N.: „JAWORZNICKI RYNEK KULTURY I ROZRYWKI W NIEDZIELISKACH,, W JAWORZNICKIEGO BUDŻETU OBYWATELSKIEGO WRAZ Z PLACEM ZABAW I SIŁOWNIĄ ZEWNĘTRZNĄ		
NAZWA RYSUNKU	RYSUNEK POGLĄDOWY - STOLIK		
LOKALIZACJA	Jaworzno ul. Kasprzaka, cz. dz. 80/3, dz. nr 80/10, cz. dz. 80/11, dz. 80/12		
INWESTOR	MIEJSKI ZARZĄD NIERUCHOMOŚCI KOMUNALNYCH W JAWORZNIE 43-600 Jaworzno, ul. Północna 9b		
PROJEKTANT	mgr inż. arch. Bogdan Stefański UPR.PROJ. NR. MPOIA/021/2006, członek MP-1243		
ASYSTENT PROJEKTANTA	inż. Aldona Chechelska mgr inż. arch. Aleksandra Stefańska		
SKALA	DATA	NR RYS.	PODPIS
	IX. 2017	7	na cm

26-03-2018

Wykonanie Jaworznickiego Rynku Kultury i Rozrywki w Niedzieliskach oraz placu zabaw i siłowni zewnętrznej „pod chmurką” w okolicy Szkoły Podstawowej nr 3 w Jaworznie, w ramach Jaworznickiego Budżetu Obywatelskiego.

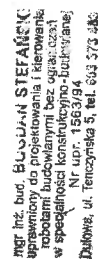

- pod fundamentami wykonać warstwę chudego betonu min. 10cm,
- ściany fund. wylewane z betonu C16/20 (B20)
- do wysokości izolacji poziomej,
- wypuścić łączniki do zbrojenia słupów żelbetonowy
 - 65cm – ϕ 12mm,
 - osie ścian tyczyć geodezycznie,
 - wykopać chronić przed zalaniem wodą,

WYMIARY SPRAWDZIĆ NA BUDOWIE

BETON C16/20 (B20)
STAL A III N B500SP
A-O STOS-b
OTULINA 50 mm

[illegible]

Stwierdzam, że: ☒ kopia z oryginału





26 -03- 2018

Wykonanie Jaworznickiego Rynku Kultury i Rozrywki w Niedzieliskach oraz placu zabaw i siłowni zewnętrznej „pod chmurką” w okolicy Szkoły Podstawowej nr 3 w Jaworznie, w ramach Jaworznickiego Budżetu Obywatelskiego.





PRZEKROJE FUNDAMENTÓW **K-1.1**PRZEKROJE - altana z pergolą /
SKALA 1:25

A-A

L-1

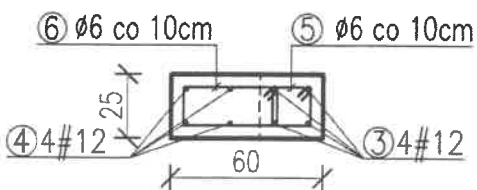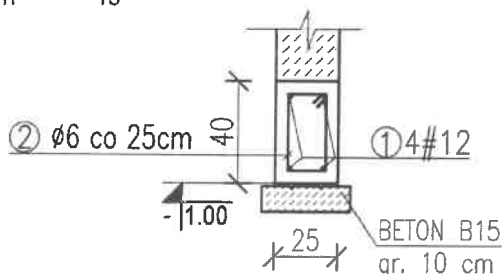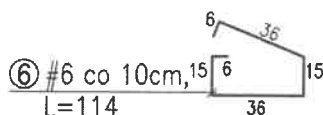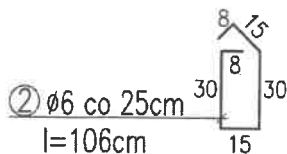

B-B

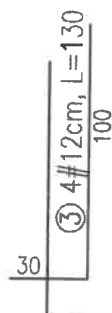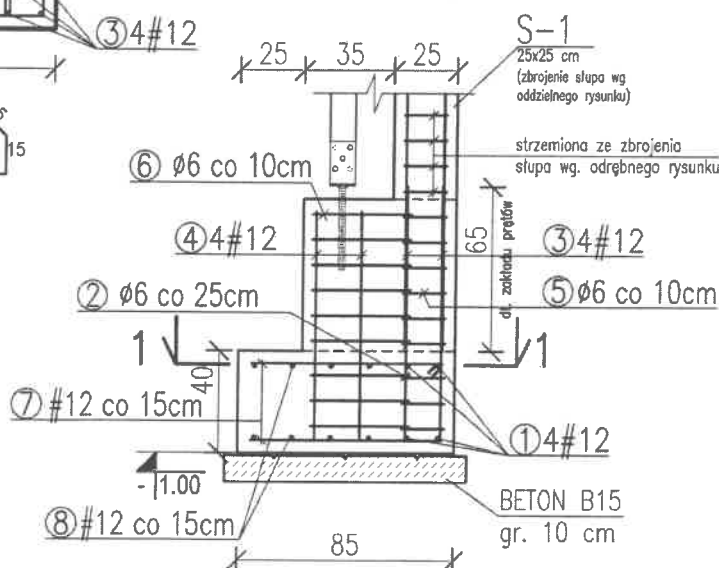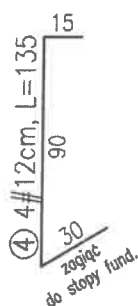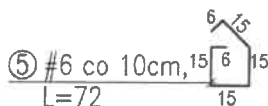

mgr inż. bud. **BOGDAN STEFAŃSKI**
uprawniony do projektowania i kierowania
robotami budowlanymi bez ograniczeń
w specjalności konstrukcyjno-budowlanej
Nr upr. 1563/94
Dulowa, ul. Tenczyńska 5, tel. 835 373 433

BETON C16/20 (B20)

STAL A III N B500SP

A-0 ST0S-b

OTULINA 50 mm

UWAGA:

- podany poziom posadowienia:
wierzch chudego betonu

A&B ARCHITEKCI S.C.

43 - 600 Jaworzno ul. Grunwaldzka 72a
tel. 032 7520-157, kom. 0 601 237 33
architrav@poczta.fm

NAZWA I ADRES INWESTORA:

MIEJSKI ZARZĄD NIERUCHOMOŚCI
KOMUNALNYCH W JAWORZNIE
43-600 Jaworzno, ul. Północna 9b

LOKALIZACJA


Jaworzno ul. Kasprzaka, cz. dz. 80/3,
dz. nr 80/10, cz. dz. 80/11, 80/12, cz. dz. 88

TEMAT OPRACOWANIA: PROJEKT BUDOWY RYNKU KULTURY I ROZRYWKI W NIEDZIELSKACH W RAMACH ZADANIA P.N.:
„JAWORZNIKI RYNEK KULTURY I ROZRYWKI W NIEDZIELSKACH, W RAMACH JAWORZNIKIENSKIEGO BUDŻETU
OBYWATELSKIEGO WRAZ Z PLACEM ZABAW I SIŁOWNIĄ ZEWNĘTRZNĄ

FUNKCJA	IMIĘ I NAZWISKO	DATA	BRANŻA
PROJEKTANT:	mgr inż. bud. BOGDAN STEFAŃSKI nr upr. 1563/94 w specjalności konstrukcyjno-budowlanej bez ograniczeń, członek MOiB nr ew. MAP/BO/6383/02	PROJEKT VIII. 2017 r.	KONSTRUKCJA
Asystent projektanta:	mgr inż. Krzysztof Dudek	Stwierdza się zgodność projektu	FORMAT: A-4
TYTUŁ RYSUNKU	PRZEKROJE FUNDAMENTÓW - altana z pergolą	26-03-2018	SKALA 1:25 NUMER RYSUNKU K-1.1

Wykonanie Jaworzniackiego Rynku Kultury i Rozrywki w Niedzieliskach oraz placu zabaw i siłowni zewnętrznej „pod chmurką” w okolicy Szkoły Podstawowej nr 3 w Jaworznie, w ramach Jaworzniackiego Budżetu Obywatelskiego.

RZUT PARTERU
skala 1:50

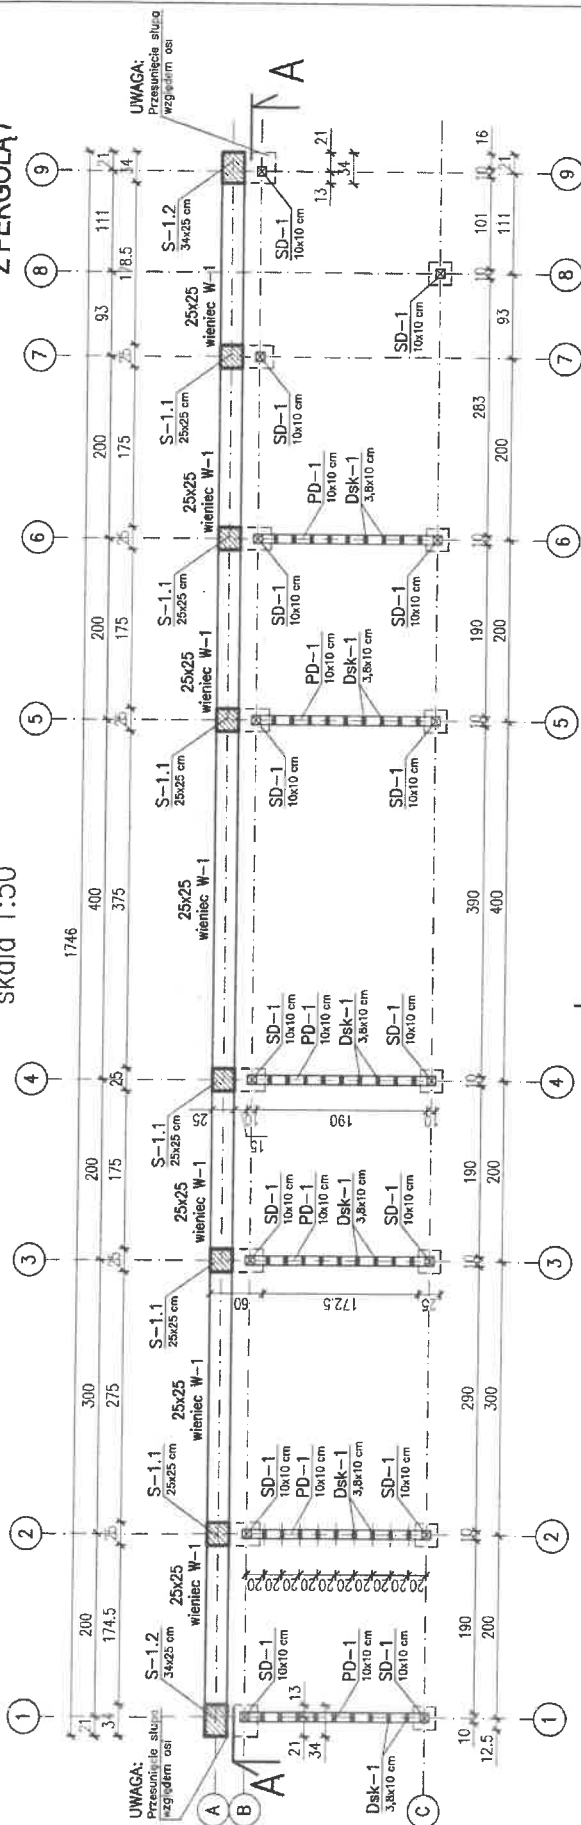

Stwierdzam zgodność z oryginałem
26-03-2018

A&B ARCHITECTS S.C.

WIDOK A-A
mgr inż. bud. **BOGUSŁAW STEFANEK**
Aprobanta do projektowania i kierowanie
robotami budowlanymi bez ograniczeń
w specjalności konstrukcyjno-budowlanej;
Nr dop. 1563/04
Edynowa, ul. Tarnogłowska 5, tel. 633 573 4433

DREWN0: C27

Wymiary elementów – DREWNO [cm]:

BETON C16/20 (B20)
STAL A III N B500SP
A-O ST0S-b
OTULINA 30 mm

Tytuł i adres nadawcy:		Tytuł i adres odbiorcy:	
MELSKI ZARZĄD NIEUCHOMOŚCI KRAJOWYCH ALMAŃYCH W AWJORCIE KRAJOWYCH ALMAŃYCH W AWJORCIE KRAJOWYCH ALMAŃYCH W AWJORCIE		MELSKI ZARZĄD NIEUCHOMOŚCI KRAJOWYCH ALMAŃYCH W AWJORCIE KRAJOWYCH ALMAŃYCH W AWJORCIE KRAJOWYCH ALMAŃYCH W AWJORCIE	
Data i godzina nadania:		Data i godzina nadania:	
10.05.2017 r. 10:00		10.05.2017 r. 10:00	
Miejsce nadania:		Miejsce nadania:	
KRAJOWYCH ALMAŃYCH W AWJORCIE		KRAJOWYCH ALMAŃYCH W AWJORCIE	
Podpis nadawcy:		Podpis nadawcy:	
[Podpis]		[Podpis]	
Data i godzina odbioru:		Data i godzina odbioru:	
10.05.2017 r. 10:00		10.05.2017 r. 10:00	
Miejsce odbioru:		Miejsce odbioru:	
KRAJOWYCH ALMAŃYCH W AWJORCIE		KRAJOWYCH ALMAŃYCH W AWJORCIE	
Podpis odbiorcy:		Podpis odbiorcy:	
[Podpis]		[Podpis]	
Data i godzina nadania:		Data i godzina nadania:	
10.05.2017 r. 10:00		10.05.2017 r. 10:00	
Miejsce nadania:		Miejsce nadania:	
KRAJOWYCH ALMAŃYCH W AWJORCIE		KRAJOWYCH ALMAŃYCH W AWJORCIE	
Podpis nadawcy:		Podpis nadawcy:	
[Podpis]		[Podpis]	
Data i godzina odbioru:		Data i godzina odbioru:	
10.05.2017 r. 10:00		10.05.2017 r. 10:00	
Miejsce odbioru:		Miejsce odbioru:	
KRAJOWYCH ALMAŃYCH W AWJORCIE		KRAJOWYCH ALMAŃYCH W AWJORCIE	
Podpis odbiorcy:		Podpis odbiorcy:	
[Podpis]		[Podpis]	

Wykonanie Jaworznickiego Rynku Kultury i Rozrywki w Niedzieliskach oraz placu zabaw i siłowni zewnętrznej „pod chmurką” w okolicy Szkoły Podstawowej nr 3 w Jaworznie, w ramach Jaworznickiego Budżetu Obywatelskiego.

CZĘŚĆ 1.3. WIDOWNIA ZE SCHODAMI

SPIS ZAWARTOŚCI:

1. CZĘŚĆ OPISOWA

2 CZĘŚĆ RYSUNKOWA

RYS. 1. Projekt zagospodarowania z lokalizacją trybun	skala 1:500
RYS. 2. Trybuny i schody terenowe – widok z góry, rzut fundamentów	skala 1:100
RYS. 3. Trybuny i schody terenowe - widok z góry	skala 1:25
RYS. 4. Trybuny i schody terenowe - przekrój, elewacja	skala 1:25, 1:100
RYS. 5. Trybuny i schody terenowe - przekroje	skala 1:25

Data opracowania dokumentacji: 09.2017r.

Stwierdzam zgodność z oryginałem

26-03-2018

data podpis
.....
.....

Wykonanie Jaworznickiego Rynku Kultury i Rozrywki w Niedzieliskach oraz placu zabaw i siłowni zewnętrznej „pod chmurką” w okolicy Szkoły Podstawowej nr 3 w Jaworznie, w ramach Jaworznickiego Budżetu Obywatelskiego.

1. WIDOWNIA ZE SCHODAMI **CZEŚĆ OPISOWA**

I. PRZEDMIOT OPRACOWANIA

Trybuny wraz ze schodami terenowym zlokalizowane są w północno – wschodniej części obszaru objętego opracowaniem i przylegają bezpośrednio do projektowanej płyty rynku. Lokalizację trybun i schodów terenowych przedstawiono na rysunku nr 1. Dokładnie wymiary zamieszczono na rysunku 2 i 3 niniejszej części opracowania.

Widownia

Trybuny usytuowane będą na ziemnych nasypach, na których wykonano łamaną płytę żelbetową w formie tarasów jako podstawę trybun. Na betonowych tarasach obłożonych betonem architektonicznym będą przymocowane siedziska, wykonane z elementów drewnianych z drewna akacjowego, modrzewiowego lub równoważnego, w kolorze odpowiadającym kolorze drewna użytego do wykonania pozostałych elementów drewnianych tej inwestycji, o przekroju prostokątnym 40x40mm. Oparcia siedzisk w ostatnim rzędzie będą zamocowane na stelażu stalowym. Wysokość pierwszego rzędu wynosi 30cm natomiast kolejnych trzech 45cm. Szerokość przejść między poszczególnymi rzędami wynosi 70cm. Szczegół rozwiązania trybun przedstawiono na rysunku 4 niniejszego opracowania.

Schody terenowe

Projektuje się trzy rzędy schodów terenowych wykonanych z palisady SPLIT o wymiarach 10x10x45 oraz kostki brukowej PICCOLA 8,3x10x6 lub równoważnych. Całkowita wysokość schodów wynosi 1,80m, natomiast poszczególne stopnie mają wysokość 15cm oraz szerokość 35cm. Szerokość centralnego biegu wynosi 1,5m, natomiast szerokość skrajnych wynosi 2,0m. Szczegół rozwiązania schodów terenowych przedstawiono na rysunku 5 niniejszego opracowania.

II. OPIS PRZYJĘTYCH KONSTRUKCJI

Konstrukcja - trybuny

Fundamenty: trybuny posadowione są na ławach żelbetowych o grubości 25 i 20cm na głębokości min. 1,00m. Zbrojenie: pręty $\phi 12$, stal A-III N (B500SP). Zbrojenie montażowe (strzemiona): $\phi 6$ co 10cm, stal klasy A-0 (St0S-b).

Siedziska: wykonane zostaną z elementów drewnianych z drewna akacjowego, modrzewiowego lub równoważnego, w kolorze odpowiadającym kolorze drewna użytego do wykonania pozostałych elementów drewnianych tej inwestycji o przekroju 40x40mm i długości 75cm. Zamocowane zostaną na profilach stalowych do trybun za pomocą śrub. Natomiast oparcia drewniane w ostatnim rzędzie zamocowane zostaną na stelażu stalowym.

Opis warstw:

- płyta żelbetowa 15cm
- podsypka piaskowa 10cm
- grunt rodzimy

Stwierdzam, że projekt jest zgodny z

26-03-2018

Data:

główny architekt m.st. łódź
Urząd Miejski w Łodzi
Urząd Budownictwa i Planowania

Konstrukcja - schody terenowe

Krawędź zewnętrzna schodów terenowych wykonane jest z jednego rzędu palisady o wymiarach 10x10x45cm (lub równoważne), do której przykręcona jest balustrada od zewnętrznej strony.

Opis warstw:

- kostka brukowa PICCOLA o grubości 6cm (lub równoważne)
- podsypka cementowo-piaskowa 4 cm
- podbudowa właściwa z kruszywa o frakcji ziaren 30-60mm, gr. 40cm
- grunt rodzimy

III. WYKOŃCZENIE

Elementy drewniane trybun, wykonane z drewna akacjowego lub równoważnego, w kolorze odpowiadającym kolorze drewna użytego do wykonania pozostałych elementów drewnianych tej inwestycji, należy pomalować farbą jachtową V601 lub równoważną.

Beton – B20 (C16/20) Pod płytę wykonać podsypkę piaskową gr 10cm.

Beton – malowany farbą BETONDUR HARDFLOOR lub równoważny, części podziemne zaizolować masą asfaltową powłokową do betonów.

Elementy stalowe – pomalować emalią chlorokauczukowa POLKORCHEM lub równoważna.

Balustrada - po palisady przymocowano balustradę stalową taką jak wzdłuż rampy.

IV. UWAGI KOŃCOWE

- Prace należy prowadzić pod nadzorem osoby uprawnionej do kierowania robotami budowlanymi;
- Zbrojenie elementów żelbetowych przed zabetonowaniem zgłosić do odbioru osobie jak wyżej
- Materiały budowlane winny odpowiadać atestom technicznym
- Roboty budowlane i rzemieślnicze powinny być wykonywane zgodnie z zasadami sztuki budowlanej oraz obowiązującymi przepisami i normami.



Stwierdzam zgodność z oryginałem
26-03-2018
[Signature]



mgr inż. arch. **LEON STEFAŃSKI**
uprawnienia budowlane w specjalności
architektonicznej, projektowania
bez ograniczeń
nr upr. M/C-A/021/2036
Dulewa, ul. Krakowska 97b,
tel 032 613 81 41, 603 373 483


A&B ARCHITEXCI S.C.

[illegible]

UWAGA:
PRZEDNIE TERENU I WYMIARY NALEŻY
SPRAWDZIĆ NA BUDOWIE

LEGENDA:


- | | |
|--|--|
| 1. PROJEKTOWANA BRAMA WEJŚCIOWA I | 18. PROJEKTOWANY PLAC ZABAW |
| 2. PROJEKTOWANA BRAMA WEJŚCIOWA II | 18A. BULAK AUTYKO |
| 3. PROJEKTOWANA BRAMA WEJŚCIOWA III | 18B. HUSTAWKI |
| 4. PROJEKTOWANA ŚCIANA PRZY GRANICY | 18C. SAMOCHODZIK CZAJARÓWKA |
| 5. PROJEKTOWANA WIDOWNIA ZE SCHODAMI | 18D. POMOST RUCHOMY |
| 6. PROJEKTOWANY RYNEK KULTURY | 18E. BULAK KONIK |
| 7. PROJEKTOWANA ALTANA Z PERGOLĄ I | 18F. KARUZELA |
| 8. PROJEKTOWANA ALTANA Z PERGOLĄ II | 18G. TRAP DRABINKA |
| 9. PROJEKTOWANA ALTANA OKRĄGLA | 18H. ZESTAW ZABAWOWY |
| 10. PROJEKTOWANE MIEJSCE SPOTKAŃ | 18I. HUSTAWKI |
| 11. PROJEKTOWANA RAMPA | 19. PROJEKTOWANA GÓRKA DO ZABAWY |
| 12. PROJEKTOWANA ŁAWKA | 20. PROJEKTOWANA BARIERA DLA WOLNOZĘBZĄT |
| 13. PROJEKTOWANY KOSZ NA ŚMIECI | 20A. PROJ. FURTKA NA PLAC ZABAW |
| 14. PROJEKTOWANY STÓJAK NA ROWERY | 20B. PROJ. BRAMA NA PLAC ZABAW |
| 15. PROJEKTOWANA LAMPKA SOLARNA | 21. PROJEKTOWANY MURAL |
| 16. PROJEKTOWANE STOLIKI DO GRY W SZACHY | 22. PROJEKTOWANA SIŁOWNIA ZEWNĘTRZNA |
| 17. PROJEKTOWANA TABLICA INFORMACYJNA | 22A. PORĘCZ GIMNASTYCZNA |
| | 22B. SIŁOWNIA |
| | 22C. LINA DO WSPARCIA |
| | 22D. URZĄDZENIE DO WYCISKANIA + PRASA DO NÓG |
| | 22E. URZĄDZENIE WDŚLĄRZ + JEZDZIEC KONNY |
| | 22F. URZĄDZENIE STOPER + TRENAZER |
| | 22G. URZĄDZENIE TWISTER + WYHADŁO |
| | KOLEJNY ETAP INWESTYCJI |

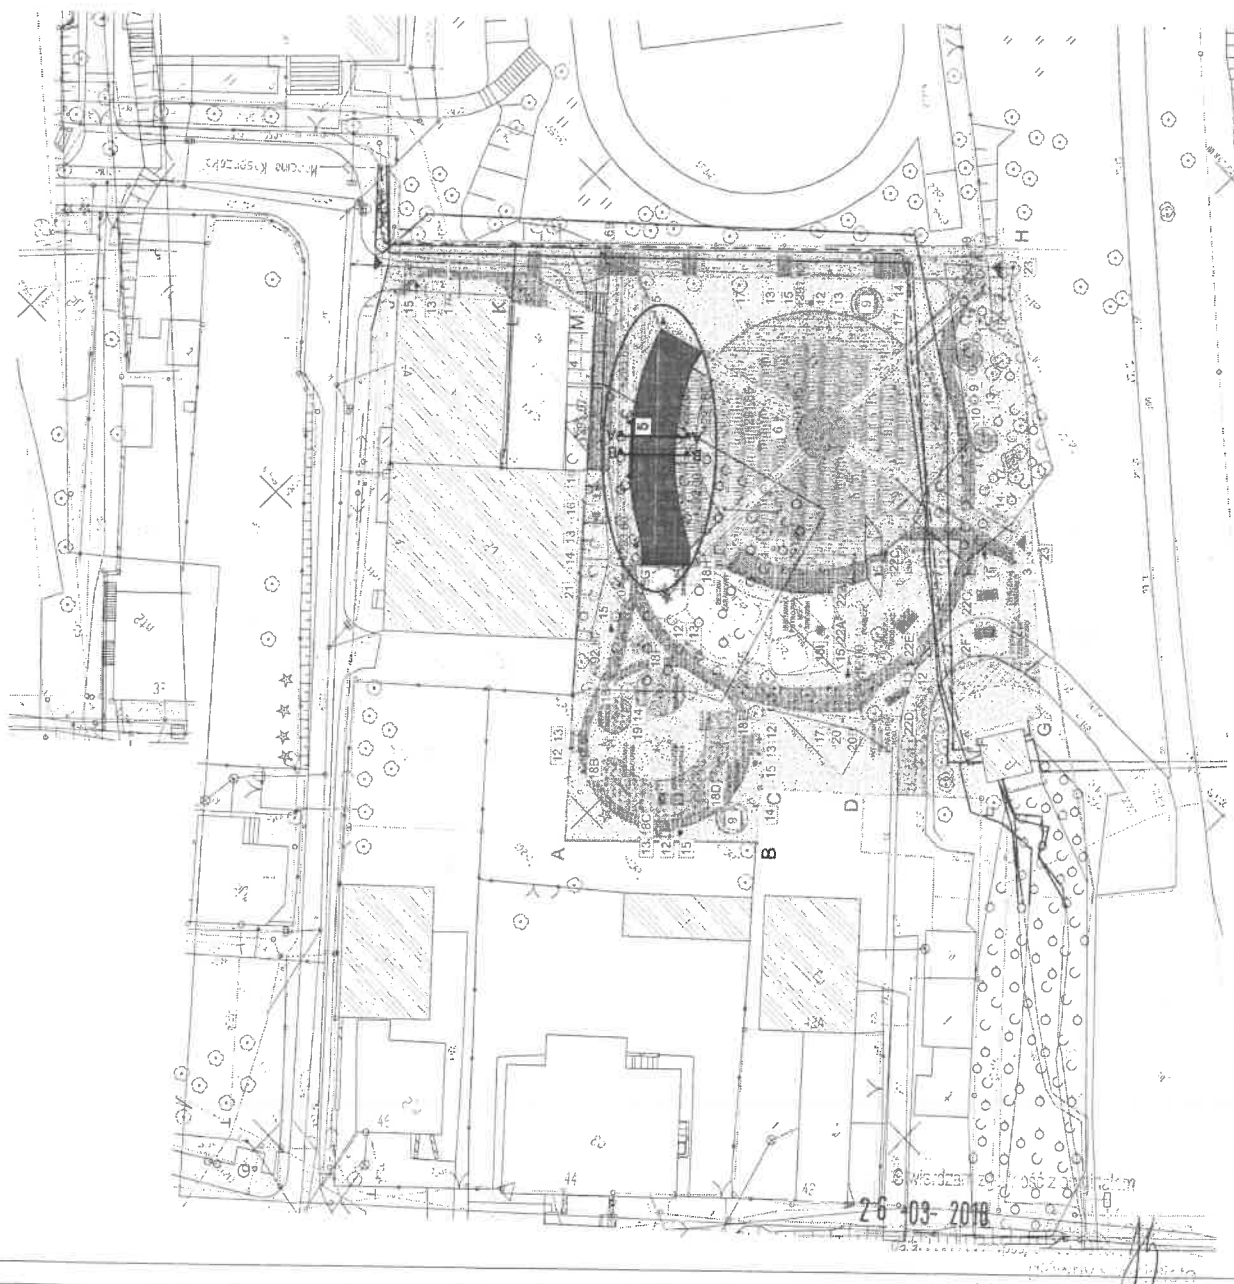


Wykonanie Jaworznickiego Rynku Kultury i Rozrywki w Niedzieliskach oraz placu zabaw i siłowni zewnętrznej „pod chmurką” w okolicy Szkoły Podstawowej nr 3 w Jaworznie, w ramach Jaworznickiego Budżetu Obywatelskiego.

rys. 2

RZUT FUNDAMENTÓW TRYBUN SKALA 1:100

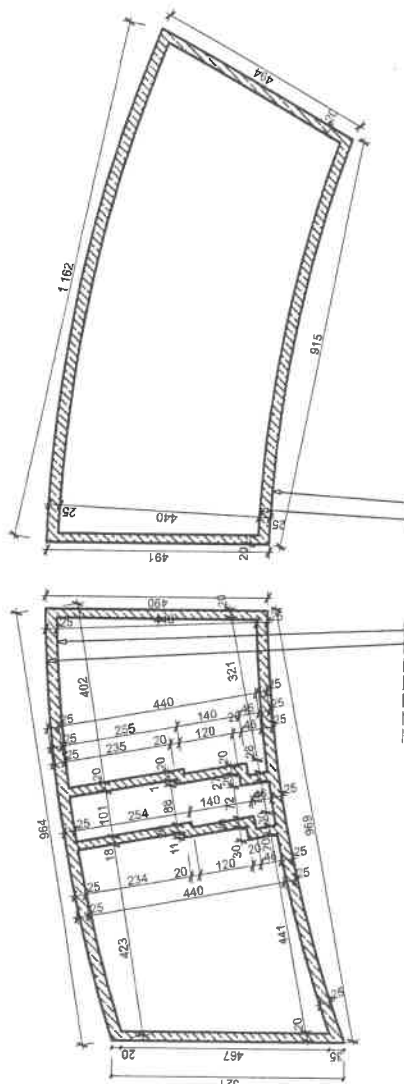

RZUT TRYBUN I SCHODÓW TERENOWYCH SKALA 1:100

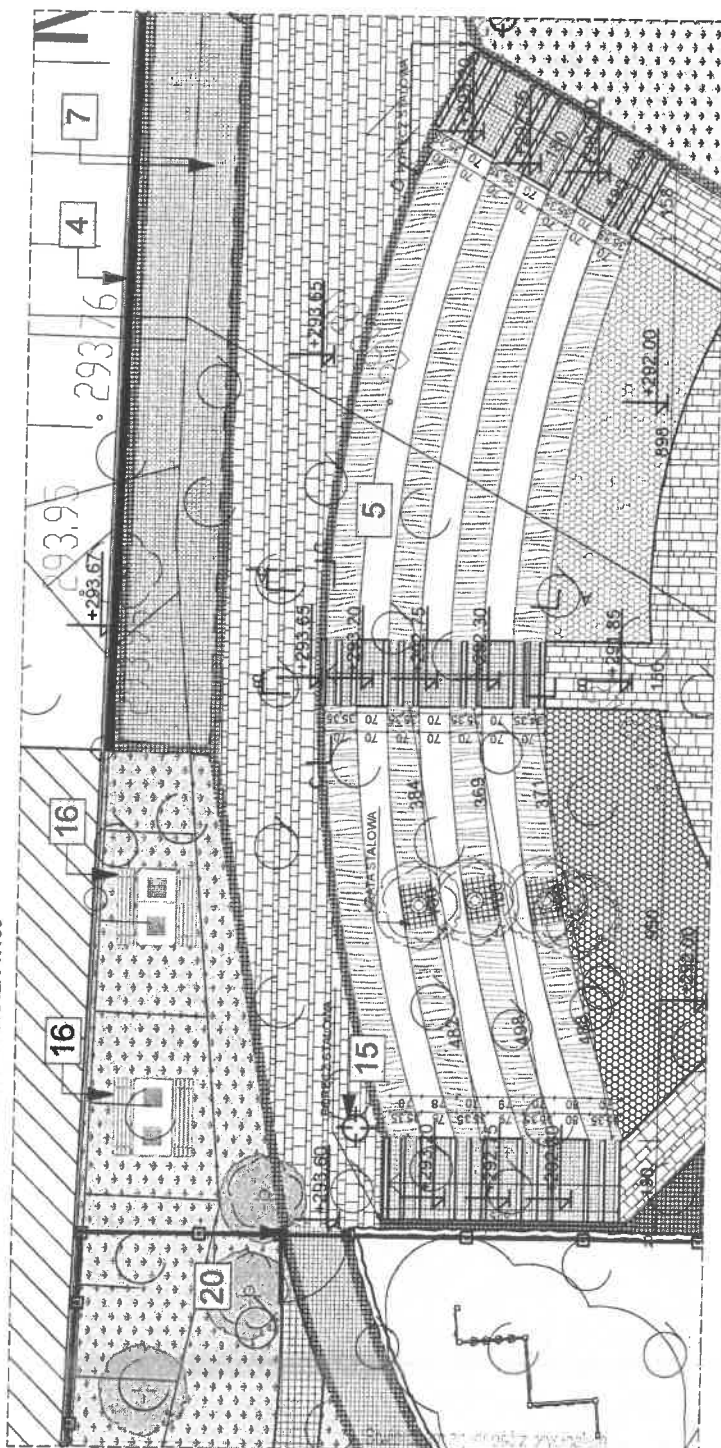

26-03-2018

09/3

mgr inż. arch. BOGDAN STEFAŃSKI
mgr inż. arch. BOGDAN STEFAŃSKI

Wykonanie Jaworznickiego Rynku Kultury i Rozrywki w Niedzieliskach oraz placu zabaw i siłowni zewnętrznej „pod chmurką” w okolicy Szkoły Podstawowej nr 3 w Jaworznie, w ramach Jaworznickiego Budżetu Obywatelskiego.

mgr inż. arch. BOGDAN STEFAŃSKI
uprawnienia budowlane w specjalności
architektonicznej do projektowania
budowlanych obiektów
nr upraw. MPO/AN/021/2006
Dziwów, ul. Krakowska 91b
tel. 032 613 84 75, 603 373 483


UWAGA:
PRZEDMIOT PRACY NALEŻY
SPRAWDZIĆ NA BUDOWIE

A&B ARCHITEKCI S.C.
43-400 Jaworzno ul. Główna 17n
ul. Główna 17, pom. 101, 207, 21
43-400 Jaworzno, ul. Główna 17n
www.ab-arch.pl

BRANŻA	ARCHITEKTURA
TEMAT	PROJEKT BUDOWY RYNKU KULTURY I ROZRYWKI W NIEDZIELISKACH W RAMACH ZADANIA P.N.: „JAWORZNIKI RYNEK KULTURY I ROZRYWKI W NIEDZIELISKACH”, W JAWORZNICKIM BUDŻETU OBYWATELSKIM WRAZ Z PLACEM ZABAW I SIŁOWNIĄ ZEWNĘTRZNĄ
NAZWA RYUNKU	TRYBUNY I SCHODY TERENOWE RZUT FUNDAMENTÓW, WIDOK Z GÓRY
LOKALIZACJA	Jaworzno, ul. Kępczaka, dz. dz. 60/3, ul. Główna 17, pom. 101, 207, 21
INWESTOR	MIEJSKI ZARZĄD OŚWIATY I KULTURY KOMUNALNYCH W JAWORZNIE 43-400 Jaworzno, ul. Piłsudskiego 10b
PROJEKTANT	mgr inż. arch. Bogdan Stefański UPR. PROJ. NR. MPO/AN/021/2006, odznak MP-12/1
SYSTEM KOORDYNACJI	mgr inż. arch. Bogdan Stefański mgr inż. arch. Aleksandra Stefańska
SKALA	DATA NR RYS. PODPIS.
1:100	IX. 2017 2

WIDOK Z GÓRY NA TRYBUNY I SCHODY TERENOWE SKALA 1:25

rys. 3

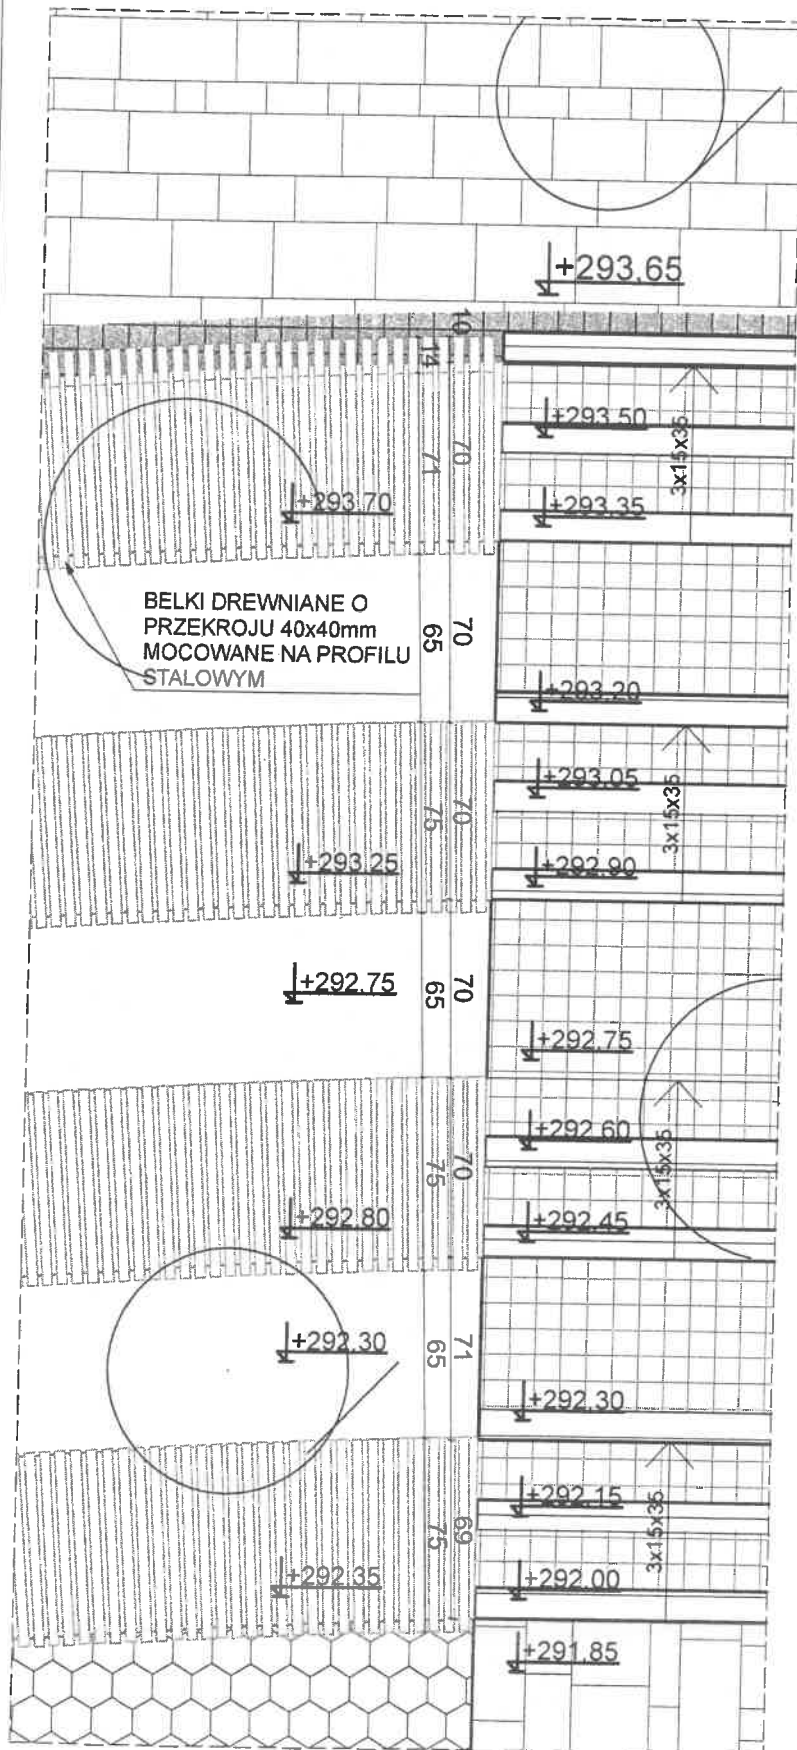

mgr inż. arch. BOGDAN STEFAŃSKI
uprawnienia budowlane w specjalności
architektonicznej do projektowania
bez ograniczeń
nr upr. MPOIA/021/2006
Dulowa, ul. Krakowska 91b,
tel. 032 613 64 75. 603 373 483

UWAGA:
RZĘDNE TERENU I WYMIARY NALEŻY
SPRAWDZIĆ NA BUDOWIE

A&B ARCHITEKCI S.C.


43 - 600 Jaworzno ul. Grunwaldzka 72a
tel. 032 7520-157, kom. 0 901 237 33
arch@aw.poczta.fm

PROJEKT BUDOWLANY

BRANŻA	ARCHITEKTURA
TEMAT	PROJEKT BUDOWY RYNKU KULTURY I ROZRYWKI W NIEDZIELISKACH W RAMACH ZADANIA P.N.: „JAWORZNICKI RYNEK KULTURY I ROZRYWKI W NIEDZIELISKACH”, W JAWORZNICKIEGO BUDŻETU OBYWATELSKIEGO WRAZ Z PLACEM ZABAW I SIŁOWNIĄ ZEWNĘTRZNĄ
NAZWA RYSUNKU	TRYBUNY I SCHODY TERENOWE WIDOK Z GÓRY
LOKALIZACJA	Jaworzno ul. Kasprzaka, cz. dz. 80/3, dz. nr 80/10, cz. dz. 80/11, 80/12
INWESTOR	MIEJSKI ZARZĄD NIERUCHOMOŚCI KOMUNALNYCH W JAWORZNIE 43-600 Jaworzno, ul. Północna 9b
PROJEKTANT	mgr inż. arch. Bogdan Stefański UPR. PROJ. NR. MPOIA/021/2006, członek MP-1243
ASYSTENT	mgr inż. arch. Aleksandra Stefańska
PROJEKTANTA	mgr inż. arch. Aleksandra Stefańska
SKALA	1:25
DATA	IX: 2017
NR RYS.	3
PODPIS	

Wykonanie Jaworznickiego Rynku Kultury i Rozrywki w Niedzieliskach oraz placu zabaw i siłowni zewnętrznej „pod chmurką” w okolicy Szkoły Podstawowej nr 3 w Jaworznie, w ramach Jaworznickiego Budżetu Obywatelskiego.

**ELEWACJA POŁUDNIOWA TRYBUN
I SCHODÓW TERENOWYCH SKALA 1:100**

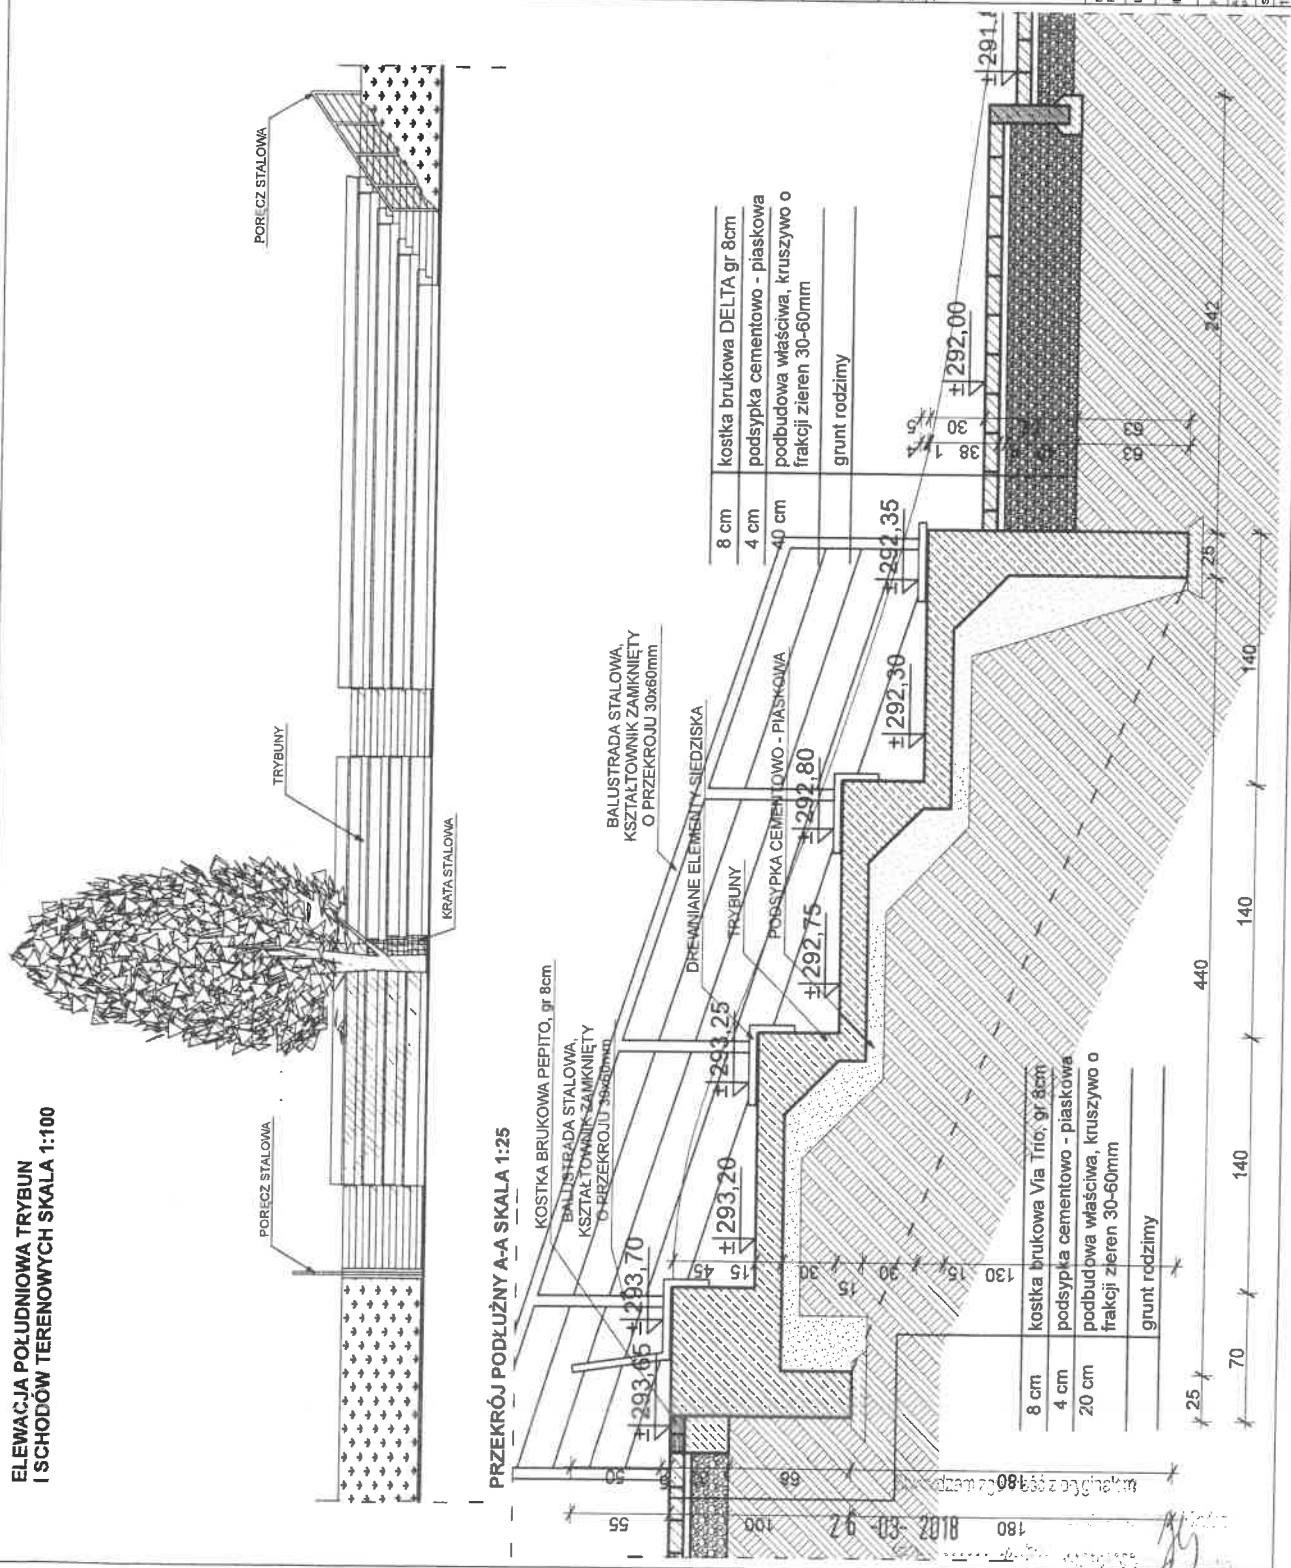

mgr inż. arch. **ŁUCJAN STEFAŃSKI**
uprawnienia budowlane w specjalności
architektonicznej do projektowania

bez ograniczeń
nr upr. MP/01A/021/2006
Dulowa, ul. Krakowska 91b,
tel. 032 613 88 75 603 373 483

MATERIAŁ:
KONSTRUKCJA: DREWNO AKACJOWE LUB
RÓWNOWAŻNE W KOLORZE
ODPOWIEDAJĄCYM BARWIE DREWNA
UŻYTYCH DO WYKONANIA POZOSTAŁYCH
ELEMENTÓW DREWNIANYCH

POZOSTAŁE ELEMENTY DREWNIANE:
DREWNO MODRZEWOWE LUB
RÓWNOWĄŻNE W KOLORZE
ODPOWIEDAJĄCYM BARIEM DREWNA
UŻYTEGO DO WYKONANIA POZOSTAŁYCH
ELEMENTÓW DREWNIANYCH

**SRĘDNE TERENU I WYMIARY NALEŻY
SPRAWDZIĆ NA BUDOWIE**

M&B ARCHITETTI S.C.

3 - 600 Jaworzno ul. Grunwaldzka 72a
tel. 032 7520-157, kom. 0 601 237 33
archiwa czarna


BRANŻA	PROJEKT BUDOWLANY	
TEMAT	ARCHITEKTURA	
	PROJEKT BUDOWY RYNKU KULTURY I ROZRYWKI W NIEDELSKICH W RAMACH ZADANIA P.N.: JAWORNIKI RYNEK KULTURY I ROZRYWKI W NIEDELSKICH, W JAWORNIKACH, WRAZ Z PLACEM ZABAWI I SŁOWNIA ZEMNISTĄ TRYBUNY I SCHODY TERENOWE PRZEGRÓD, ELEWACJA	
ADRESAN	Jaworzno ul. Kasprzaka, c.d. c. 800, tel. nr 80110 i tel. c.d. 90111-5012	
INWESTOR	MIĘDZONARZĄDZOWE ZWIĄZKI KOSZALIN 42-600 Jaworzno, ul. Fabryczna 4	
PROJEKTANT	mgr inż. Andrzej Bogdan Stępień	
SYSTEM	mgr inż. Michał Wójcik	
ROJEKTYNTA	mgr inż. Andrzej Chlebowski	
QUALA	mgr inż. Andrzej Chlebowski	
DATA	NR RYS.	POPIS:
25.10.2017	4	1

RYS. 5

PRZEKRÓJ POPRZECZNY D - D SKALA 1:25

6 cm	kostka brukowa PICCOLA
4 cm	podsyпка cementowo - piaskowa
40 cm	podbudowa właściwa, kruszywo o frakcji ziaren 30-60mm

grunt rodzimy

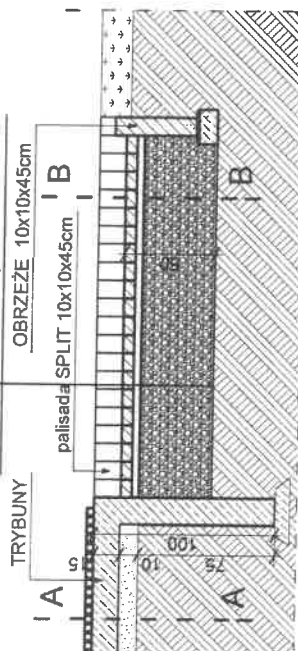

TRYBUNY

palisada SPLIT 10x10x45cm

OBRZEŻE 10x10x45cm

B

B

PRZEKRÓJ PODŁUŻNY C - C

6 cm	kostka brukowa PICCOLA
4 cm	podsyпка cementowo - piaskowa
40 cm	podbudowa właściwa, kruszywo o frakcji ziaren 30-60mm

grunt rodzimy

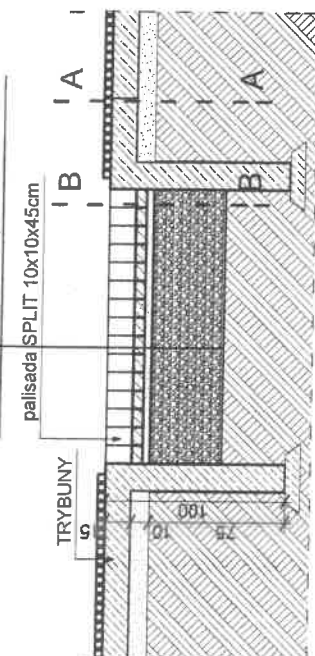

TRYBUNY

palisada SPLIT 10x10x45cm

OBRZEŻE 10x10x45cm

B

B

PRZEKRÓJ PODŁUŻNY B - B SKALA 1:25

6 cm	kostka brukowa PICCOLA
4 cm	podsyпка cementowo - piaskowa
40 cm	podbudowa właściwa, kruszywo o frakcji ziaren 30-60mm

grunt rodzimy

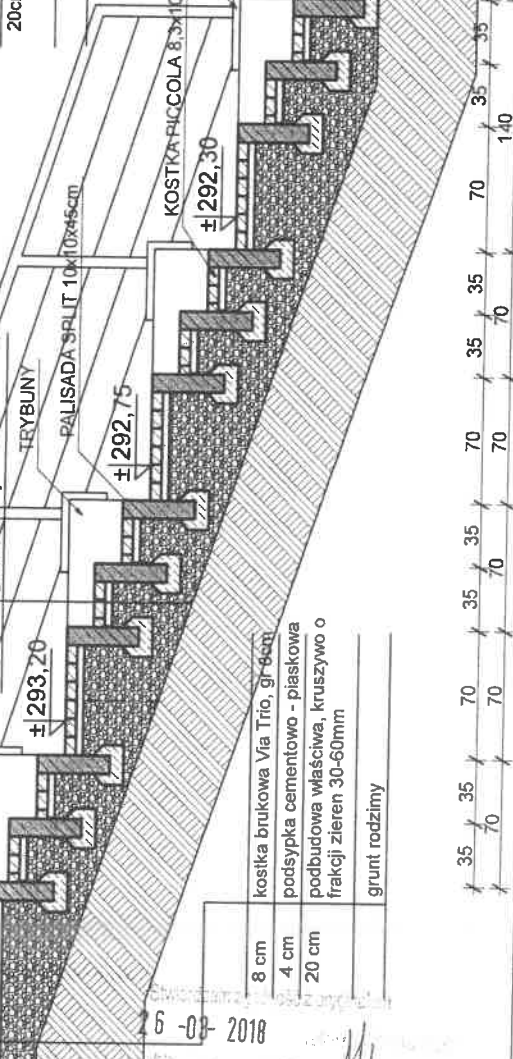

TRYBUNY

palisada SPLIT 10x10x45cm

OBRZEŻE 10x10x45cm

B

B

B

B

B

B

B

B

B

B

B

B

B

B

B

B

B

B


B

B

BALUSTRA DA STALOWA,
Kształtownik zamknięty
o przekroju 30x60mm

8 cm	kostka brukowa Via Trio, gr 8cm
4 cm	podsyпка cementowo - piaskowa
20 cm	podbudowa właściwa, kruszywo o frakcji ziaren 30-60mm

grunt rodzimy

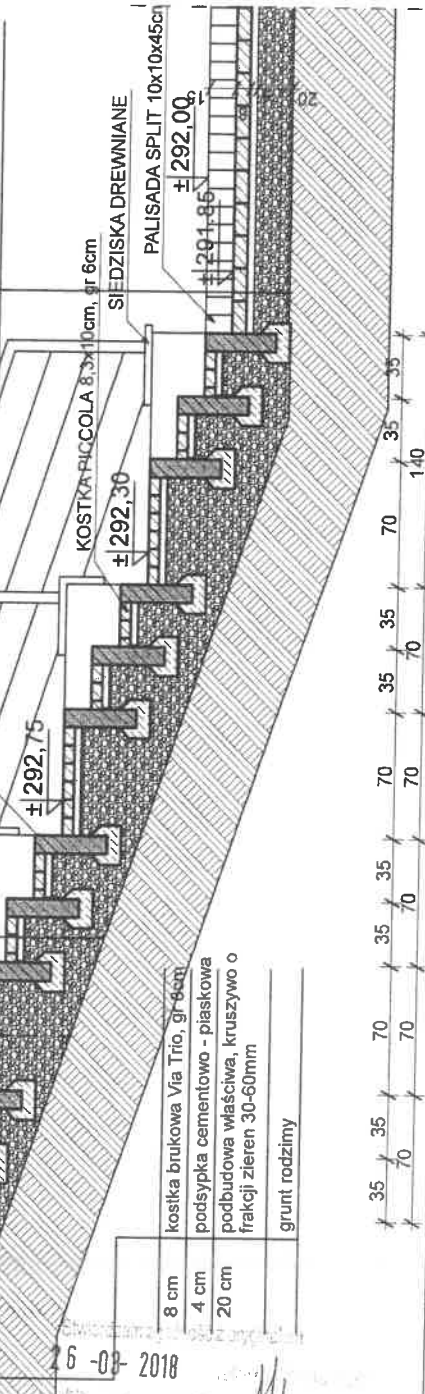

TRYBUNY

palisada SPLIT 10x10x45cm

OBRZEŻE 10x10x45cm

B

B

B

B

B

B

B

B

B

B

B

B

B

B

B

B

B

mgr inż. arch. **WŁODZIMIERZ STEFAŃSKI**
uprawnienia budowlane w specjalności
architektonicznej do projektowania
bez ograniczeń
nr upraw. M-01A/02/12008
Działowa, ul. Krakowska 91b,
tel. 032 613 84 75, 603 373 463

UWAGA:
RZĘDNE TERENU I WYMIARY NALEŻY
SPRAWDZIĆ NA BUDOWIE

A&B ARCHITEKCI S.C.
41-400 Jaworzno, ul. Główna 27a
tel. 032 7625150, fax 032 337 35
architektura@ab.pl

BRANŻA	PROJEKT BUDOWLANY
ARCHITEKTURA	PROJEKT BUDOWY RYNKU KULTURY I ROZRYWKI W NIEDZIELISKACH W RAMACH ZADANIA P.N. „JAWORZNICKI RYNEK KULTURY I ROZRYWKI W NIEDZIELISKACH. W JAWORZNICKIM BUDŻETU OBYWATELSKIM WRAZ Z PLACEM ZABAW I SIŁOWNIĄ ZEWNĘTRZNĄ
NAZWA RYUNKU	TRYBUNY I SCHODY TERENOWE PRZEKROJE
LOKALIZACJA	Jaworzno, ul. Kępczaka, et. do 802, dz. nr 801/1, et. do 801/2
INWESTOR	MIEJSKI ZARZĄD NIERUCHOMOŚCI KOMUNALNYCH W JAWORZNIE 43-500 Jaworzno, ul. Palenestra 11b
PROJEKTANT	mgr inż. arch. Włodzisław Stefański UPRAWNIENIA: Nr. M-01A/02/12008, oświadczenie
ROZKŁAD	mgr inż. arch. Włodzisław Stefański UPRAWNIENIA: Nr. M-01A/02/12008, oświadczenie
SKALA	DATA NR RYS. PODPIS.
1:25	IX. 2017 5

CZĘŚĆ 1.4. PLAC RYNKU - UTWARDZENIA Z DOJŚCIAMI

SPIS ZAWARTOŚCI:

1. CZĘŚĆ OPISOWA

2. CZĘŚĆ RYSUNKOWA

Rys. 1. Projekt zagospodarowania terenu z zaznaczeniem lokalizacji utwardzeń placu rynku wraz z dojazdami	skala 1:500
Rys. 2. Plac rynku utwardzenia - projekt kostki brukowej	skala 1:500
Rys. 3. Plac rynku utwardzenia - projekt róży wiatrów	skala 1:50
Rys. 4. Plac rynku utwardzenia - przekrój A-A oraz widok	skala 1:25
Rys. 5. Plac rynku utwardzenia - przekrój B-B i CC	skala 1:25
Rys. 6. Plac rynku utwardzenia - przekrój A-A z przekrojem przez teren	skala 1:25

Data opracowania dokumentacji: 09.2017r.

Stwierdzam zg. / 26 -03- 2018

1. UTWARDZENIA Z DOJŚCIAMI **CZĘŚĆ OPISOWA**

I. PRZEDMIOT OPRACOWANIA

Wiadomości ogólne

Przedmiotem opracowania są utwardzenia terenu – plac rynku wraz z dojazdami. Wejście na projektowany teren zlokalizowane jest w trzech miejscach, poprzez projektowane symboliczne bramy, jedną od strony północno – wschodniej, przy granicy z działką drogową 80/15 oraz dwie od strony południowo – zachodniej, przy granicy z działką 80/11. Na całym terenie zaprojektowano chodniki o szerokości 1,5m lub 2,0m, utwardzenie między altaną z pergolą a widownią przy wejściu oraz plac rynku – wykonane z kostki brukowej. Woda z powierzchni utwardzonych zostanie odprowadzona na nieutwardzony teren działki Inwestora. Lokalizację utwardzeń objętych opracowaniem zaznaczono na rysunku nr 1 niniejszej części opracowania.

Dojścia - chodniki, ścieżki

Komunikację wewnętrzną rynku zaprojektowano z kostki brukowej o grubości 6cm na podbudowie według warstw zamieszczonych w części rysunkowej. Na terenie objętym opracowaniem z powodu znacznych różnic wysokości zaprojektowano rampę, równoległą do granicy z działką 79, o spadku nie przekraczającym nachylenia 6%. Nachylenie poprzeczne chodników nie powinno przekraczać 2%. Projektowane ścieżki i chodniki prowadzone są w liniach prostych lub po łuku. Szerokości chodników wynoszą od 1,5 m do 2,0m.

Projektowana płyta rynku

Projektowana płyta rynku zaprojektowana jest z płyt oraz kostki brukowej na bazie okręgów o promieniu: 11,00m; 14,50m; 16,30m. W centralnej części płyty rynku zaprojektowano różę wiatrów o średnicy 6,00m, wykonaną z kostki brukowej. Średnica płyty rynku wynosi: 29,00m. Nachylenie spadków służących do odprowadzenia wody opadowej nie powinno przekraczać 2%. Wodę należy odprowadzić na nieutwardzony teren inwestora.

II. OPIS PRZYJĘTYCH KONSTRUKCJI

1. Podstawowe parametry techniczne:

Podstawowe parametry techniczne geometrii poziomej i pionowej zaprojektowano w oparciu o rozporządzenie MTiGM z dnia 2.03.1999r. w sprawie warunków technicznych jakim powinny odpowiadać drogi publiczne i ich usytuowanie, Wytycznych Projektowania Ulic (Warszawa, 1992r.) oraz dostępnej literatury technicznej dotyczącej projektowania dróg z uwzględnieniem zasady kształtowania dostępności środowiska dla osób niepełnosprawnych i starszych – *Budownictwo dla upośledzonych fizycznie* – wydawnictwo Arkady 1980r.

Szerokość projektowanych:

- ścieżek:	1,5 m; 2,0 m
- średnica placu rynku:	29,00 m

2. Sytuacja – geometria pozioma

Geometria pozioma ścieżek i chodników jest oparta na bazie okręgów i elips o zróżnicowanych średnicach oraz przenikających się z nimi linii prostych. Ich lokalizacja jest

Stwierdzam zgodność z projektem

26-03-2018

data

dowiązana do istniejącej granicy terenu. Przyjęte szerokości zaprojektowano według normatywu, a całość przedstawiono w części rysunkowej.

3. Rozwiązania wysokościowe

Szczegółowe rozwiązania geometrii pionowej pokazano w części rysunkowej. Niwelację terenu poprowadzono w dowiązaniu do istniejącego terenu oraz istniejących krawędzi nawierzchni.

4. Konstrukcja nawierzchni

Zgodnie z Rozporządzeniem ministra Transportu, Budownictwa i Gospodarki Morskiej z dnia 5 kwietnia 2012 r. „w sprawie ustalenia geotechnicznych warunków posadowienia obiektów budowlanych” - budynek został zaliczony do **pierwszej kategorii geotechnicznej – posadowiony w prostych warunkach gruntowych.**

Konstrukcja i technologia nawierzchni:

Konstrukcję i technologię nawierzchni przyjęto w oparciu o metodologię opartą wg rozporządzenia MTiGM z 02.03.1999r. oraz w Katalogu Typowych Konstrukcji Nawierzchni Podatnych i Półsztywnych dla dróg o małym natężeniu ruchu.

Warstwy materiałowe ścieżek:

- nawierzchnia z kostki brukowej gr 6cm PICCOLA (lub równoważnej),
- podsypka cementowo – piaskowa 1:4, gr 4cm (po zagęszczeniu),
- podbudowa właściwa, kruszywo o frakcji ziaren 30-60mm gr 20 cm
- grunt rodzimy.

Warstwy materiałowe placu rynku:

- nawierzchnia z kostki brukowej, gr. 6cm PICCOLA (lub równoważnej),
- podsypka cementowo – piaskowa 1:4, gr 4cm (po zagęszczeniu),
- podbudowa właściwa, kruszywo o frakcji ziaren 30-60mm, gr. 36cm,
- warstwa odsączająca z piasku o frakcji ziaren do 2mm, gr 10cm,
- grunt rodzimy.

Obramowanie nawierzchni:

Obramowanie nawierzchni placu rynku stanowi palisada SPLIT (lub równoważna), o wymiarach 10x10x45cm, natomiast obramowanie chodników wykonane jest z dwóch rzędów kostek brukowych o wymiarach 10x10x8cm PEPITO (lub równoważna), zaprojektowane na fundamencie żelbetowym. Zaleca się ustawić je przez przestąpieniem do układania kostki brukowej. Przed ich ułożeniem pożądane jest ułożenie pojedynczego rzędu kostek w celu ustalenia szerokości nawierzchni i prawidłowej lokalizacji krawężników i obrzeży.

V. WYKOŃCZENIE

Kostkę brukową o jasnym kolorze należy zaimpregnować przed przystąpieniem do użytkowania.

VI. UWAGI KOŃCOWE

- Prace należy prowadzić pod nadzorem osoby uprawnionej do kierowania robotami budowlanymi;

Stwierdzam, że jest to oryginał
26-03-2018

Burmistrz

87

- Zbrojenie elementów żelbetowych przed zabetonowaniem zgłosić do odbioru osobie jak wyżej
- Materiały budowlane winny odpowiadać atestom technicznym
- Roboty budowlane i rzemieślnicze powinny być wykonywane zgodnie z zasadami sztuki budowlanej oraz obowiązującymi przepisami i normami.

mgr inż. arch. BOGUSŁAWA KŁOS
uprawnienia do projektowania i nadzoru
architektonicznego
ul. Kościuszki 15
Dulębo, 61-070, 61-015
tel.052 613 84 75, 603 373 483

Stwierdzam zgodność z oryginałem

26-03-2018

data

rys. 1

LEGENDA:


1. PROJEKTOWANA BRAMA WEJŚCIOWA I
2. PROJEKTOWANA BRAMA WEJŚCIOWA II
3. PROJEKTOWANA BRAMA WEJŚCIOWA III
4. PROJEKTOWANA ŚCIANA PRZY GRANICY
5. PROJEKTOWANA WIDOWNIA ZE SCHODAMI
6. PROJEKTOWANY RYNEK KULTURY
7. PROJEKTOWANA ALTANA Z PERGOLA I
8. PROJEKTOWANA ALTANA Z PERGOLA II
9. PROJEKTOWANA ALTANA OKRĄGLA
10. PROJEKTOWANE MIEJSCE SPOTKAŃ
11. PROJEKTOWANA RAMPA
12. PROJEKTOWANA ŁAWKA
13. PROJEKTOWANY KOSZ NA ŚMIECI
14. PROJEKTOWANY STOJAK NA ROWERY
15. PROJEKTOWANA LAMPA SOLARNA
16. PROJEKTOWANE STOLIKI DO GRY W SZACHY
17. PROJEKTOWANA TABLICA INFORMACYJNA
18. PROJEKTOWANY PLAC ZABAW
- 18A. BUJAK AUTKO
- 18B. HUSTAWKA WAGOWA
- 18C. SAMOCHODZIK DZIEZAŁOWKA
- 18D. POMOST RUCHOMY
- 18E. KŁOSZ
- 18F. KARUSEL
- 18G. TRAP URABINKA
- 18H. ZESTAW ZABAWOWY
- 18I. HUSTAWKI
19. PROJEKTOWANA GÓRKA DO ZABAWY
20. PROJEKTOWANA BARIERA DLA ZWIERZĄT
- 20A. PROJ. FURTKA NA PLAC ZABAW
- 20B. PROJ. BRAMA NA PLAC ZABAW
21. PROJEKTOWANY MURAL
22. PROJEKTOWANA SIŁOWNIA ZEWNĘTRZNA
- 22A. DOMEK GIMNASTYCZNA
- 22B. LINA DO WSPINANIA
- 22C. LINA DO WSPINANIA
- 22D. URZĄDZENIE DO WYCISKANIA + PRASA DO NÓG
- 22E. URZĄDZENIE WIOSŁARZ + JEZDZIEC
- 22F. URZĄDZENIE STEPPER + TRENAŻER ELIPTYCZNY
- 22G. URZĄDZENIE TWISTER + WAHADŁO
23. KOLEJNY ETAP INWESTYCJI

UWAGA:
RZĘDNE TERENU I WYMIARY NALEŻY
SPRAWDZIĆ NA BUDOWIE


mgr inż. arch. J. ZDZIENIEK SIEPIŃSKI
uprawnienie nr 123456789 w 50%
architektonicznej do projektowania
branża architektura
nr upraw. 01/2017/2018
Dział: ul. Krakowska 81b,
tel. 032 614 85 75, 602 373 483

A&B ARCHITEKCI S.C.
43-100 Jaworzno ul. Goniądza 72a
tel. 032 260 00 00, 032 260 00 70
a.b.a@architekci.pl

BRANŻA	PROJEKT BUDOWLANY
ARCHITEKTURA	PROJEKT BUDOWY
RYNEK KULTURY I ROZRYWKI	RYNEK KULTURY I ROZRYWKI
W NIEDZIELISKACH W RAMACH	W NIEDZIELISKACH W RAMACH
ZADANIA P.N.: „JAWORZNIKI	ZADANIA P.N.: „JAWORZNIKI
RYNEK KULTURY I ROZRYWKI	RYNEK KULTURY I ROZRYWKI
W NIEDZIELISKACH, W	W NIEDZIELISKACH, W
JAWORZNIKI	JAWORZNIKI
OBOWIĄZKOWEGO BUDŻETU	OBOWIĄZKOWEGO BUDŻETU
WRZĄDZAJĄCY	WRZĄDZAJĄCY
SIŁOWNIA ZEWNĘTRZNA	SIŁOWNIA ZEWNĘTRZNA
LOKALIZACJA	LOKALIZACJA
UTWARDZENIE Z DOJŚCIAMI,	UTWARDZENIE Z DOJŚCIAMI,
INWESTOR	INWESTOR
WŁAŚCICIEL	WŁAŚCICIEL
PROJEKTANT	PROJEKTANT
PROJEKTANTA	PROJEKTANTA
SKALA	SKALA
DATA	DATA
NR RYS.	NR RYS.
PODPIS	PODPIS
IX. 2017	1

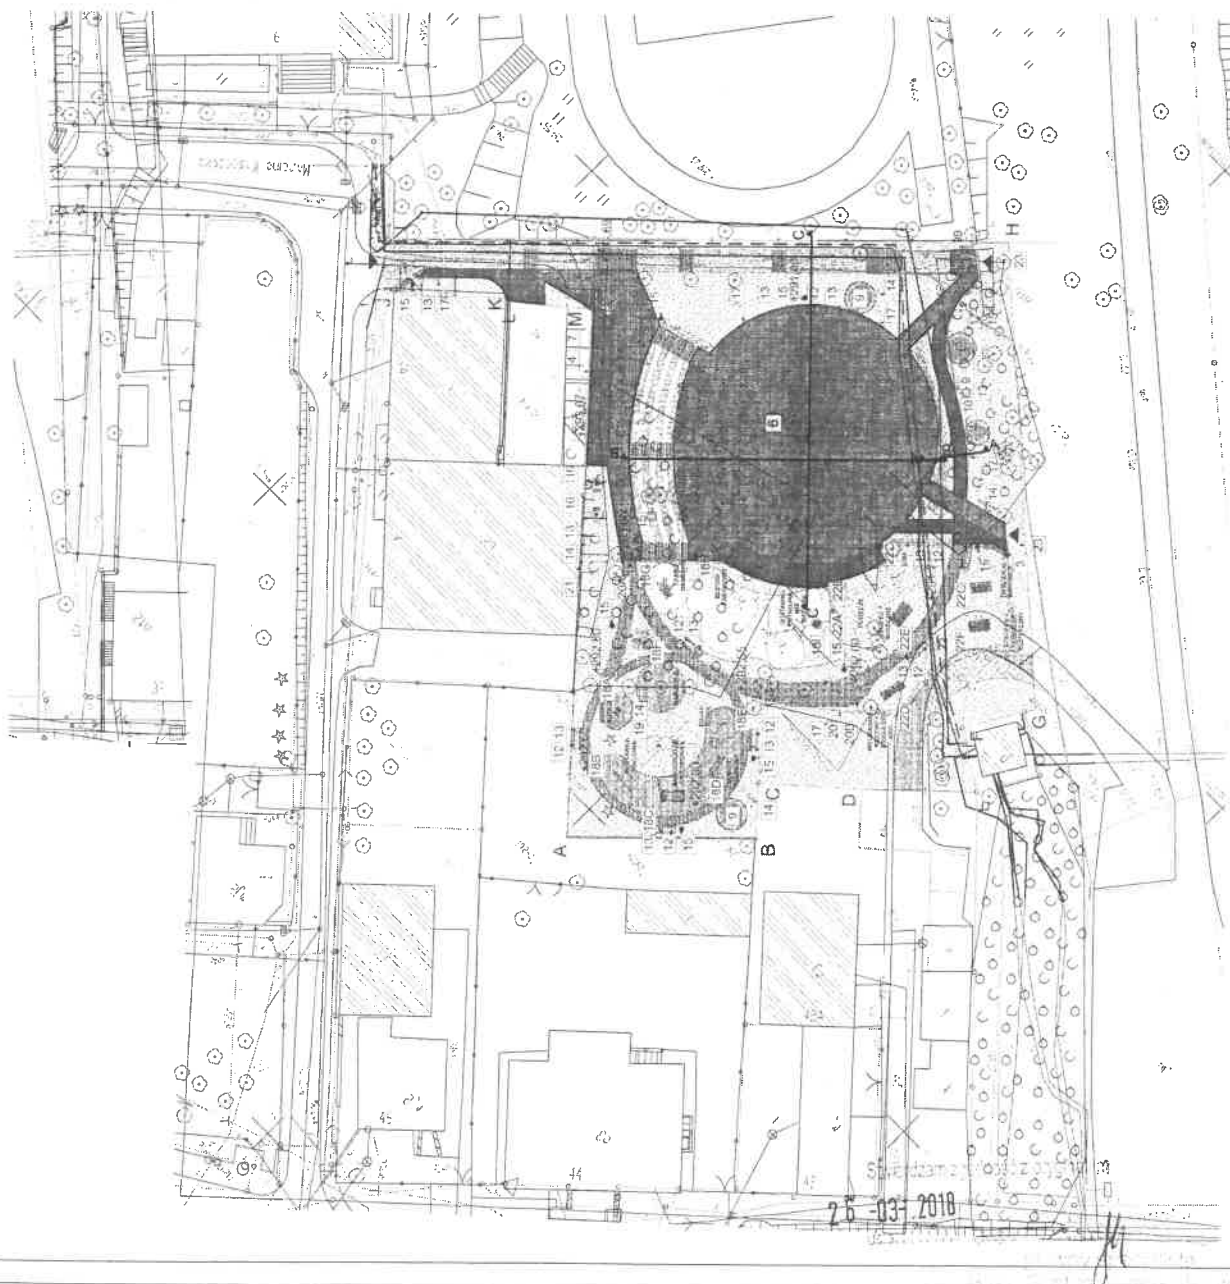


Wykonanie Jaworzniackiego Rynku Kultury i Rozrywki w Niedzieliskach oraz placu zabaw i siłowni zewnętrznej „pod chmurką” w okolicy Szkoły Podstawowej nr 3 w Jaworznie, w ramach Jaworzniackiego Budżetu Obywatelskiego.

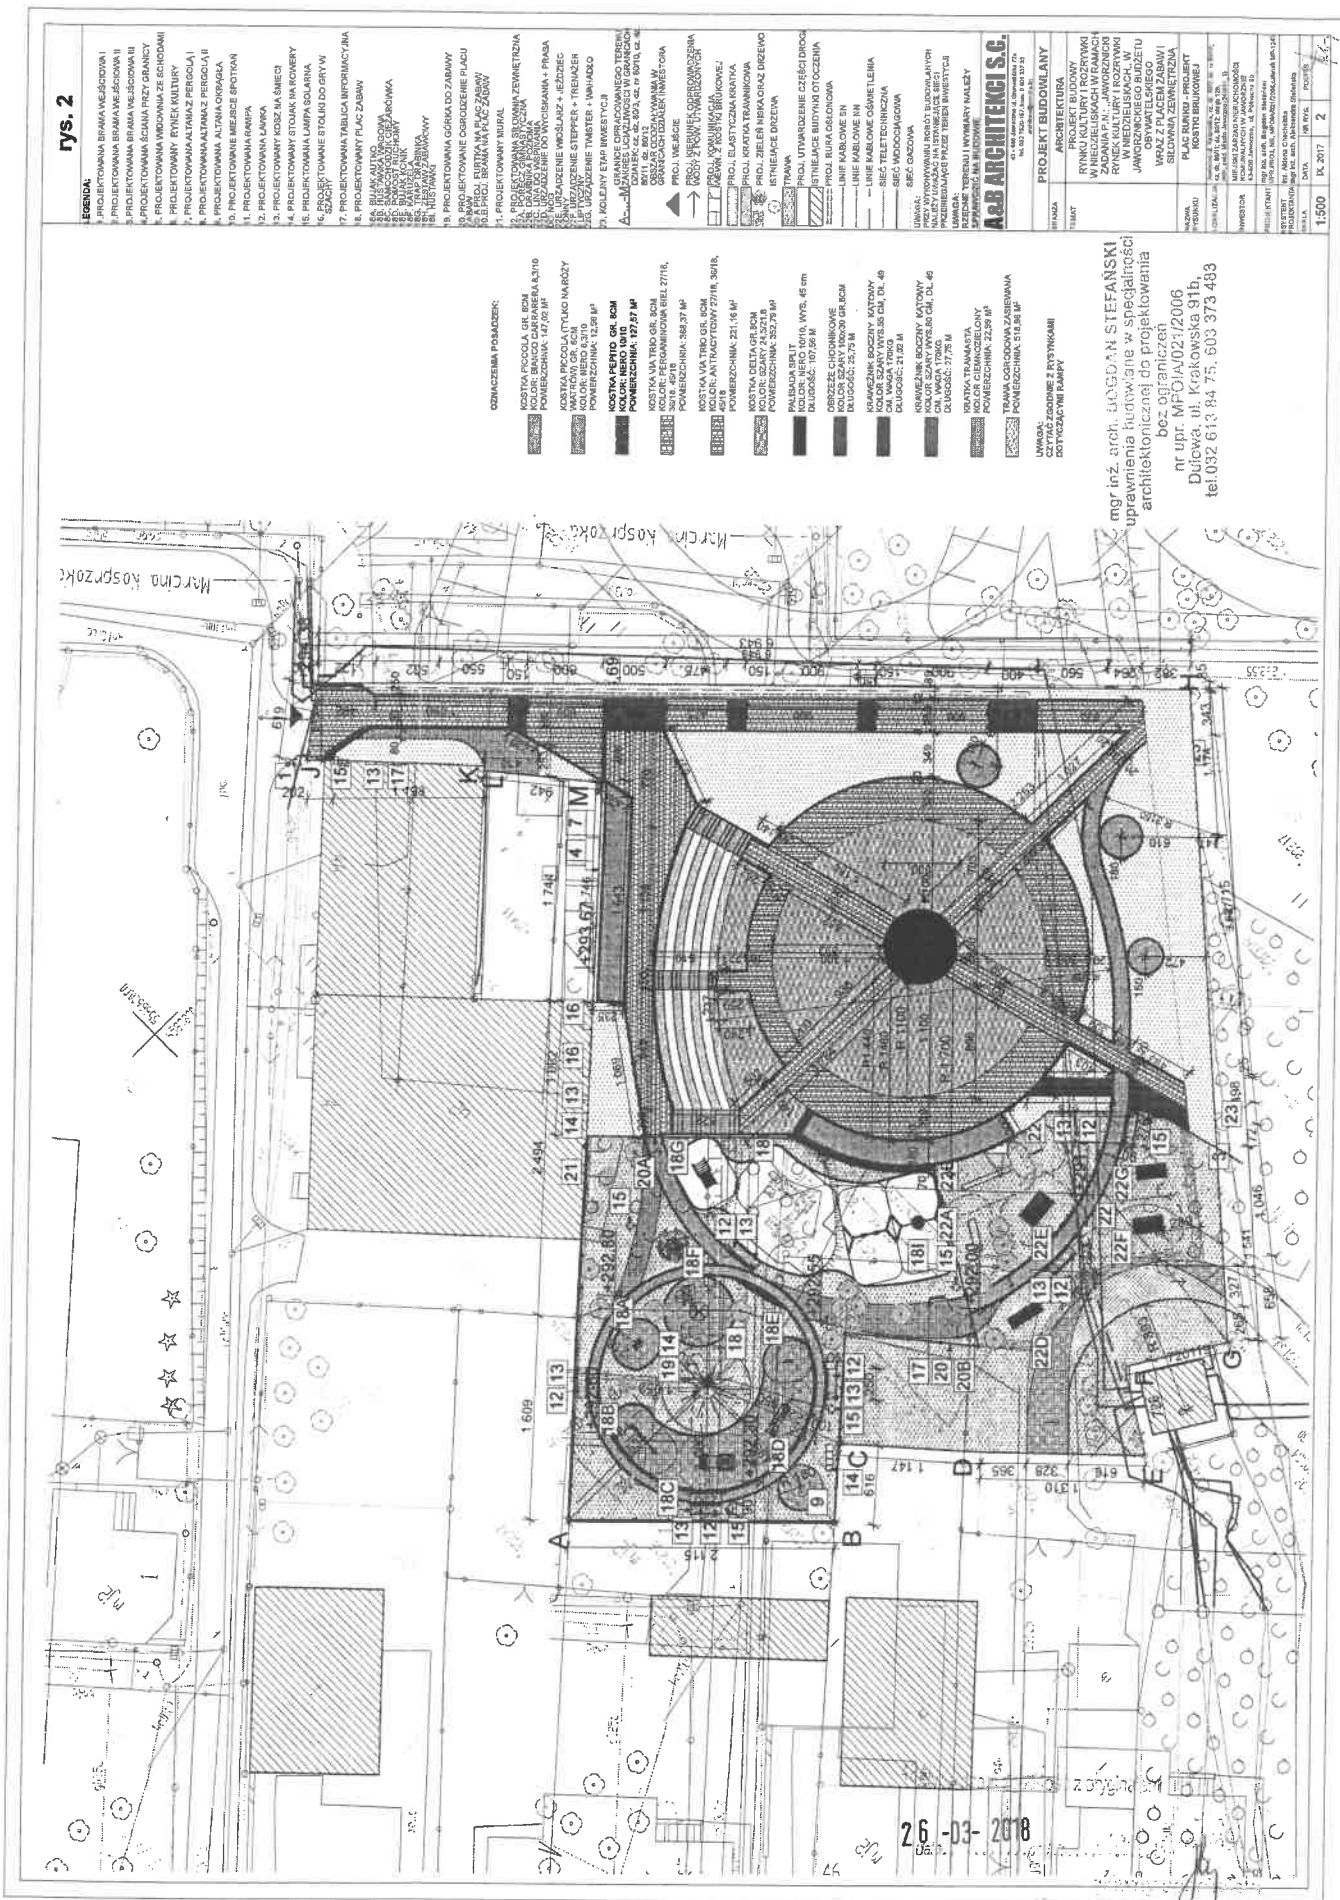

Wykonanie Jaworznickiego Rynku Kultury i Rozrywki w Niedzieliskach oraz placu zabaw i siłowni zewnętrznej „pod chmurką” w okolicy Szkoły Podstawowej nr 3 w Jaworznie, w ramach Jaworznickiego Budżetu Obywatelskiego.

rys. 3

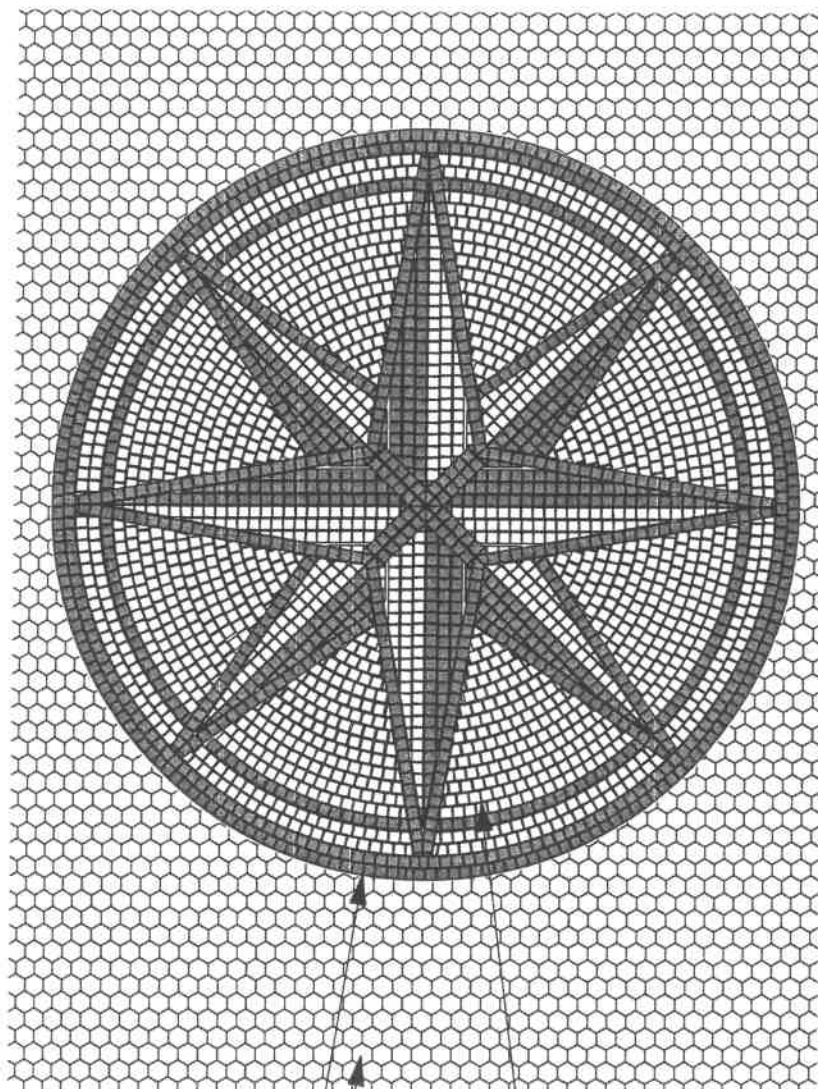RÓŻA WIATRÓW
WIDOK Z GÓRYKOSTKA PICCOLA
KOLOR: NERO 9/10
GR. 6CMKOSTKA PICCOLA
KOLOR: BIANCO CARRARA
9/10, GR. 6CMKOSTKA FAVO
MONOCOLOR 15/17
GR. 4CM

mgr inż. arch. DOGDAN STEFAŃSKI
uprawnienia budowlane w specjalności
architektonicznej do projektowania
bez ograniczeń
nr upr. MPOIA/021/2006
Dulowa, ul. Krakowska 91b,
tel.032 613 84 75, 603 373 483

UWAGA:
RZĘDNE TERENU I WYMIARY NALEŻY
SPRAWDZIĆ NA BUDOWIE

A&B ARCHITEKCI S.C.


43 - 600 Jaworzno ul. Grunwaldzka 72a
tel. 032 7520-157, kom. 0 601 237 33
architraw@poczta.fm

PROJEKT BUDOWLANY

BRANŻA	ARCHITEKTURA
TEMAT	PROJEKT BUDOWY RYNKU KULTURY I ROZRYWKI W NIEDZIELISKACH W RAMACH ZADANIA P.N.: „JAWORZNICKI RYNEK KULTURY I ROZRYWKI W NIEDZIELISKACH,, W JAWORZNICKIEGO BUDŻETU OBYWATELSKIEGO WRAZ Z PLACEM ZABAW I SIŁOWNIĄ ZEWNĘTRZNĄ
NAZWA RYSUNKU	PLAC RYNKU UTWARDZENIA - WIDOK Z GÓRY NA RÓŻE
LOKALIZACJA	Jaworzno ul. Kasztanowa dz. nr 80/3, dz. nr 80/10, cz. dz. nr 80/11, 80/12
INWESTOR	MIEJSKI ZARZĄD NIERUCHOMOŚCI KOMUNALNYCH W JAWORZNIE 43-600 Jaworzno, ul. Północna 9b
PROJEKTANT	mgr inż. arch. Bogdan Stefański UPR.PROJ. NR. MPOIA/021/2006, członek MP-1243
ASYSTENT PROJEKTANTA	inż. Aldona Chechelska mgr inż. arch. Aleksandra Stefańska
SKALA	DATA NR RYS. PODPIS
2:500	2017 3

Wykonanie Jaworznickiego Rynku Kultury i Rozrywki w Niedzieliskach oraz placu zabaw i siłowni zewnętrznej „pod chmurką” w okolicy Szkoły Podstawowej nr 3 w Jaworznie, w ramach Jaworznickiego Budżetu Obywatelskiego.

rys. 4

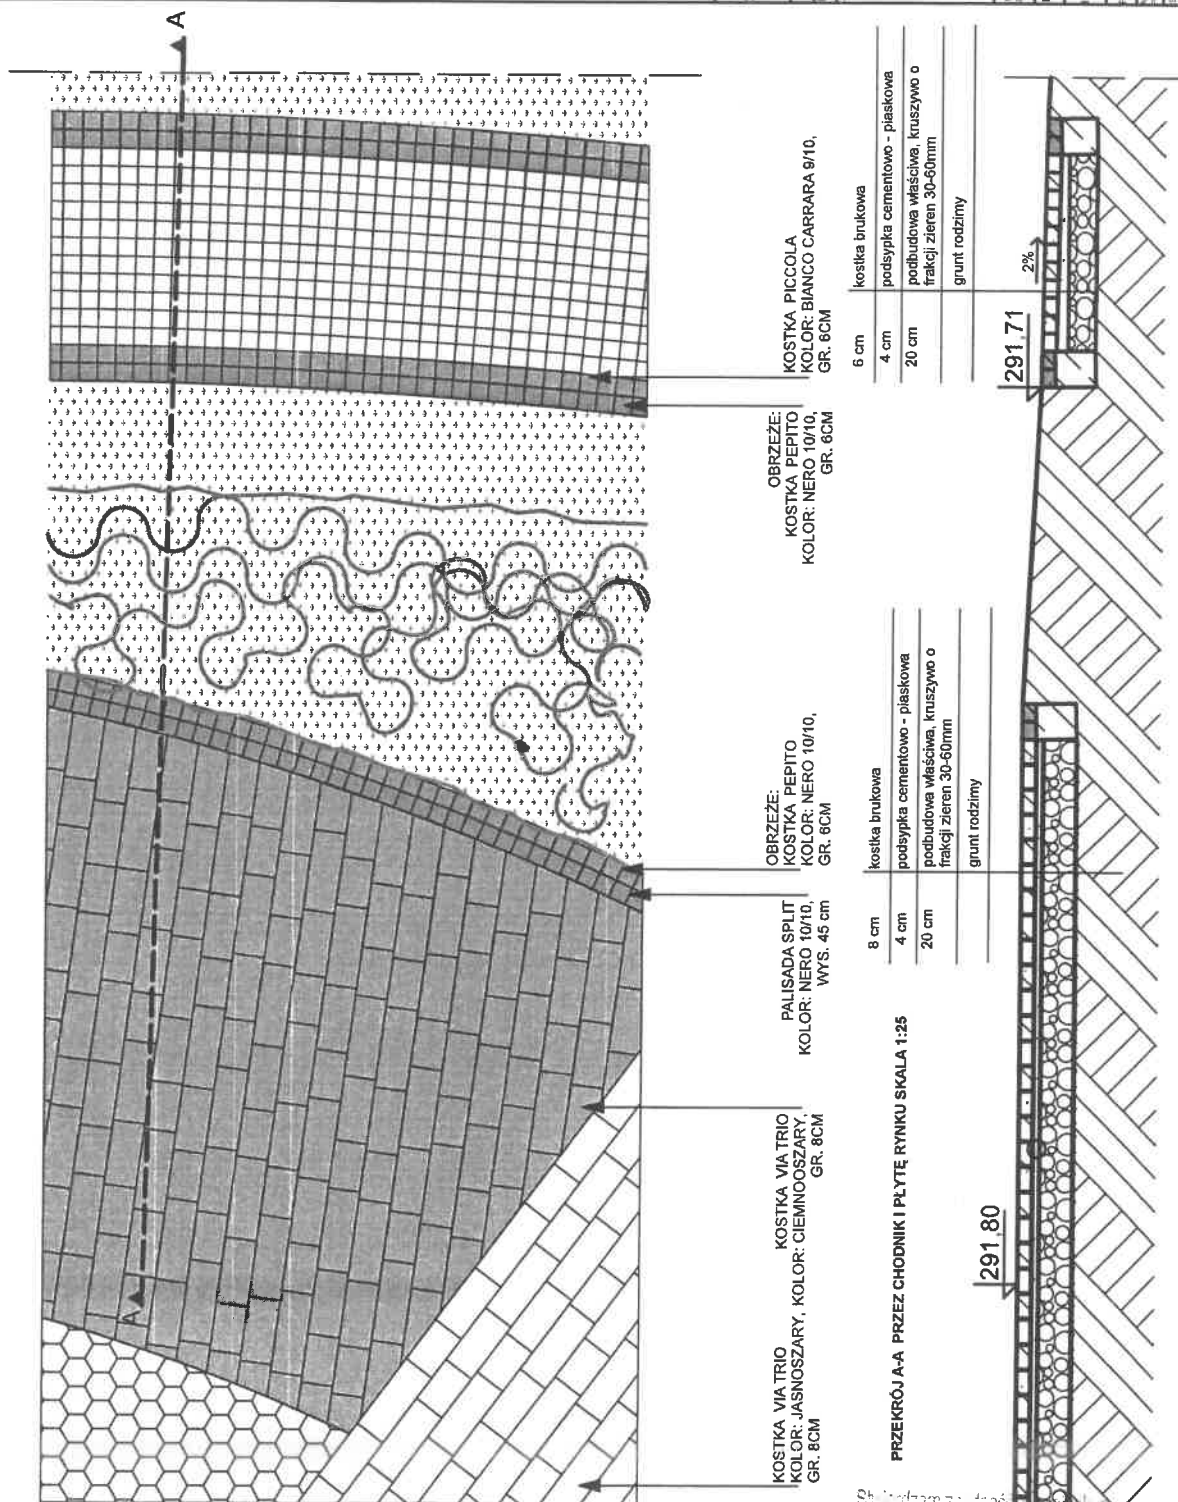WIDOK Z GÓRY NA CHODNIK I
PŁYTĘ RYNKU SKALA 1:25

mgr inż. arch. LUCJAN STEFAŃSKI
uprawnienia budowlane w specjalności
architektonicznej do projektowania
bez ograniczeń
nr upraw. MP/OIA/021/2008
Dulowa, ul. Krakowska 81b,
tel. 032 613 84 75, 603 373 483

UWAGA:
RZĘDNE TERENU I WYMIARY NALEŻY
SPRAWDZIĆ NA BUDOWIE


A&B ARCHITEKCI S.C.
ul. 900 Jaworzna 1, Głogów 76-100
tel. 032 750-157, kom. 601 337 53
e-mail: a&b@architekci.pl

PROJEKT BUDOWLANY

BANZA	ARCHITEKTURA
TEMAT	PROJEKT BUDOWY RYNKU KULTURY I ROZRYWKI W NIEDZIELSKACH W RAMACH ZADANIA P.N. „JAWORZNIKI RYNEK KULTURY I ROZRYWKI W NIEDZIELSKACH”, W JAWORZNIEGO BUDŻETU OBYWATELSKIEGO WRAZ Z PŁACEM ZABAW I SIŁOWNIĄ ZEWNĘTRZNĄ
INWESTOR	PLAC RYNKU UTWARDZENIA - PRZEKRÓJ A-A ORAZ WIDOK
PROJEKTANT	Jaworzno, ul. Kępczaka, cz. cz. 80A, dz. nr 60/10, cz. dz. 60/11, 60/12
WYKONAWCA	MIEJSKI ZARZĄD NIERUCHOMOŚCI KOMUNALNYCH W JAWORZNIE 45-200 Jaworzno, ul. Polna 8b
SKALA	1:25
DATA	IX. 2017
INSTR.	4
PODS.	


RYS. 5

PRZESZKÓJ B-B PRZESZKÓJ UTWARDZENIA NA RYNKU ORAZ DOJŚCIA SKALA 1:25

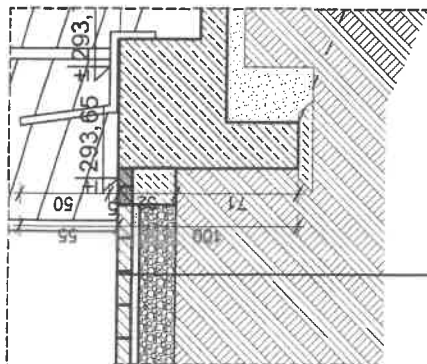


8 cm	kostka brukowa Via Trio, gr 8cm
4 cm	podsypka cementowo - piaskowa
20 cm	podbudowa właściwa, kruszywo o frakcji ziaren 30-60mm
	grunt rodzimy


8 cm	kostka brukowa
4 cm	podsypka cementowo - piaskowa
20 cm	podbudowa właściwa, kruszywo o frakcji ziaren 30-60mm
	grunt rodzimy

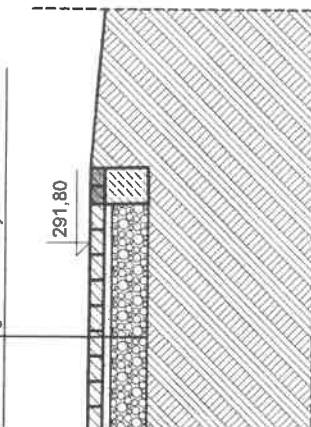

6 cm	kostka brukowa PICCOLA
4 cm	podsypka cementowo - piaskowa
20 cm	podbudowa właściwa, kruszywo o frakcji ziaren 30-60mm
	grunt rodzimy

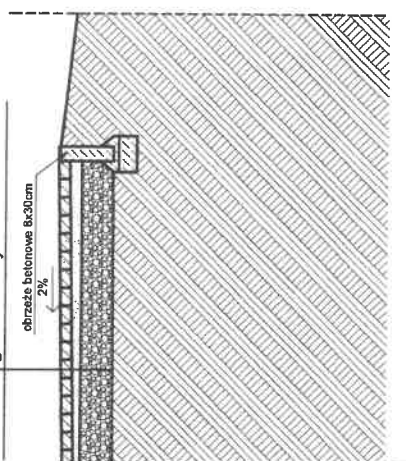

8 cm	kostka brukowa PEPITO
4 cm	podsypka cementowo - piaskowa
20 cm	podbudowa właściwa, kruszywo o frakcji ziaren 30-60mm
	grunt rodzimy

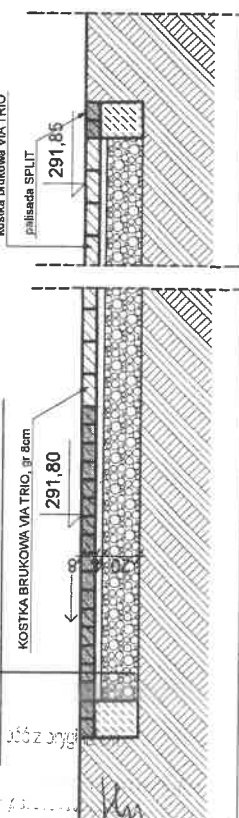

PRZESZKÓJ C-C PRZESZKÓJ UTWARDZENIA NA RYNKU ORAZ DOJŚCIA SKALA 1:25

mgr inż. arch. BOGDAN STEFANSKI
uprawnienia budowlane w specjalności
architektonicznej do projektowania
bez ograniczeń
nr upr. MPO/AV0212008
Dziękuję, ul. Krakowska 91b
tel. 032 613 84 75, 600 373 483

UWAGA:
RZĘDNE TERENU I WYMIARY NALEŻY
SPRAWDZIĆ NA BUDOWIE

A&B ARCHITEKCI S.C.
ul. Krakowska 91b, 43-400 Jaworzno
tel. 032 613 84 75, 600 373 483
architekt - Bogdan Stefański

PROJEKT BUDOWLANY

ARCHITEKTURA

PROJEKT BUDOWY
RYNKU KULTURY I ROZRYWKI
W NIEDZIELISKACH W RAMACH
ZADANIA P.N.: „JAWORZNIKI
RYNEK KULTURY I ROZRYWKI
W NIEDZIELISKACH”, W
JAWORZNIKI
OBYWATELSKIEGO
WRAZ Z PLACEM ZABAW I
SIŁOWNIA ZEWNETRZNA

PLAC RYNKU - UTWARDZENIA
PRZEKROJE

LOKALIZACJA

INWESTOR

PROJEKTANT

WYKONAWCA

SKALA

DATA

NR RYS.

PODPIS

1:25

IX. 2017

5



CZĘŚĆ 1.5. ALTANA Z PERGOLĄ II

SPIS ZAWARTOŚCI:

1.1. CZĘŚĆ OPISOWA

1.2 CZĘŚĆ RYSUNKOWA

Rys. 1. Projekt zagospodarowania z lokalizacją altany i pergoli I	skala 1:500
Rys. 2. Rzut fundamentów	skala 1:50
Rys. 3. Rzut parteru	skala 1:50
Rys. 4. Rzut więźby dachowej	skala 1:50
Rys. 5. Rzut połaci dachowej	skala 1:50
Rys. 6. Elewacja, przekrój	skala 1:50
Rys. 7. Wizualizacja	-
Rys. 8. Mała architektura – ławka	-
Rys. 9. Mała architektura – stolik	-
Rys. K1. Konstrukcja – rzut fundamentów i przekroje	skala 1:25; skala 1:50
Rys. K2. Rzut parteru	skala 1:50
Rys. K3. Rzut więźby dachowej	skala 1:50

Data opracowania dokumentacji: 09.2017r.

Stwierdzam, że projekt jest zgodny z
26 -03- 2018
[signature]

1. ALTANA Z PERGOLĄ II **CZEŚĆ OPISOWA**

I. PRZEDMIOT OPRACOWANIA

Przedmiotem opracowania jest altana z pergolą II, którą zaprojektowano częściowo wokół rynku i na rys. Z1 oznaczona jest nr 8 na rzucie półokręgu o promieniu zewnętrznym 1645cm oraz promieniu wewnętrznym 1445cm. Wysokość pergoli wynosi 325cm. Przedmiotowy obiekt budowlany zlokalizowany jest w północno – zachodniej części obszaru objętego opracowaniem. Lokalizację oraz dokładne wymiary przedstawiono na rysunku nr 1 niniejszej części opracowania.

Wyposażenie pergoli stanowią ławki drewniane na wymiar wraz ze stołami. 4x ławka o długości 225cm; 4 x 200cm, 8x 150 cm, przedstawione na rysunku poglądowym nr 8. Wewnątrz znajdują się również 4 stoły 80x80cm przedstawionych na rysunku poglądowym nr 9.

II. DANE POWIERZCHNIOWE I KUBATUROWE

Nazwa	Powierzchnia pergoli
Powierzchnia zabudowy	28,93 m ²
Powierzchnia całkowita	28,93 m ²
Kubatura	96,92 m ³

III. OPIS PRZYJĘTYCH KONSTRUKCJI

Fundamenty:

Fundamenty pod projektowany obiekt budowlany zaprojektowano jako stopy fundamentowe o wymiarach 50/50cm o wysokości 40 cm, zbrojona prętami fi12, strzemiona fi 6 co 10 cm. W miejscu projektowanych słupków należy zakotwić kotwy ze stali ocynkowanej do ich zamocowania. Głębokość posadowienia wynosi 1,0m. Rozmieszczenie stop fundamentowych oraz zbrojenie przedstawiono na rys K1 oraz k1.1 niniejszego opracowania. Materiał: beton klasy C16/20 (B20), stal A-III N (B500SP). Zbrojenie montażowe (strzemiona) stal klasy A-0 (St0S-b)

Ściany:

Słupy konstrukcyjne wykonane z drewna akacjowego lub równoważnego, w kolorze odpowiadającym kolorze drewna użytego do wykonania pozostałych elementów drewnianych tej inwestycji, należy pomalować farbą jachtową V601 lub równoważną, o wymiarach 10/10cm, czterostronnie struganego. Zamocowane do stóp fundamentowych za pomocą kotew stalowych ocynkowanych. Między słupami jako ażurową ścianę użyto słupki drewniane o przekroju 10/3,8 cm, z tego samego materiału i sposobu konserwacji, co słupy konstrukcyjne.

Stwierdzam zgodność z oryginałem

26-03-2018

data.....
.....
.....
.....

Dach:

Konstrukcja dachu krokwiowa wykonana z krokwi o wymiarach 7/14cm , opartych na słupach o wymiarach 10/10 cm z drewna akacjowego lub równoważnego, w kolorze odpowiadającym barwie drewna użytego do wykonania pozostałych elementów drewnianych tej inwestycji, struganego czterostronnie, malowanego farbą jachtową V601 lub równoważną. Pokrycie z płyty OSB i papy lub gontu na łątach 9/9 cm.

VI. WYKOŃCZENIE

a. Podłoga:

Kostka brukowa PICCOLA o gr 6 cm lub równoważna. Kostkę należy zaimpregnować przed przystąpieniem do użytkowania. .

b. Rynny i rury:

rynny fi 110 mm, rury spustowe fi 75 mm z blachy stalowej ocynkowanej

c. Obróbki blacharskie


Blacha stalowa ocynkowana.

d. Opaska wokół budynku

Dwa rzędy kostki brukowej o szerokości 0,2m wykonanej z ciemnej kostki PEPITO lub równoważnej.

VI. UWAGI KOŃCOWE

- Prace należy prowadzić pod nadzorem osoby uprawnionej do kierowania robotami budowlanymi;
- Zbrojenie elementów żelbetowych przed zabetonowaniem zgłosić do odbioru osobie jak wyżej
- Materiały budowlane winny odpowiadać atestom technicznym
- Roboty budowlane i rzemieślnicze powinny być wykonywane zgodnie z zasadami sztuki budowlanej oraz obowiązującymi przepisami i normami.

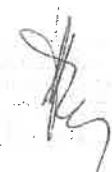

Stwierdzam: Posiadam
26-03-2018



Wykonanie Jaworznickiego Rynku Kultury i Rozrywki w Niedzieliskach oraz placu zabaw i siłowni zewnętrznej „pod chmurką” w okolicy Szkoły Podstawowej nr 3 w Jaworznie, w ramach Jaworznickiego Budżetu Obywatelskiego.

Wykonanie Jaworznickiego Rynku Kultury i Rozrywki w Niedzieliskach oraz placu zabaw i siłowni zewnętrznej „pod chmurką” w okolicy Szkoły Podstawowej nr 3 w Jaworznie, w ramach Jaworznickiego Budżetu Obywatelskiego.

rys. 1

LEGENDA:

1. PROJEKTOWANA BRAMA WEJŚCIOWA I
2. PROJEKTOWANA BRAMA WEJŚCIOWA II
3. PROJEKTOWANA BRAMA WEJŚCIOWA III
4. PROJEKTOWANA ŚCIANA PRZY GRANICY
5. PROJEKTOWANA WIDOWNIA ZE SCHODAMI
6. PROJEKTOWANY RYNEK KULTURY
7. PROJEKTOWANA ALTANA Z PERGOLA I
8. PROJEKTOWANA ALTANA Z PERGOLA II
9. PROJEKTOWANA ALTANA OKRĄGLA
10. PROJEKTOWANE MIEJSCE SPOTKAŃ
11. PROJEKTOWANA RAMPA
12. PROJEKTOWANA ŁAWKA
13. PROJEKTOWANY KOSZ NA ŚMIECI
14. PROJEKTOWANY STOJAK NA ROMERY
15. PROJEKTOWANA LAMPKA SOLARNA
16. PROJEKTOWANE STOLIKI DO GRY W SZACHY
17. PROJEKTOWANA TABLICA INFORMACYJNA
18. PROJEKTOWANY PLAC ZABAW
- 18A. BUIAK AUTKO
- 18B. HUSTAWKA WAGOWA
- 18C. SAMOCHODZIK CIEŻAROWKA
- 18D. HUSTAWKA KUCYKOWY
- 18E. BUIAK ZŁOTNIK
- 18F. KARUZELA
- 18G. TRAP DRABINKA
- 18H. ZESTAW ZABAWOWY
- 18I. HUSTAWKI
19. PROJEKTOWANA GÓRKA DO ZABAW
20. PROJEKTOWANA BARIERA DLA ZWIERZĄT
- 20A. PROJ. FURTKA NA PLAC ZABAW
- 20B. PROJ. BRAMA NA PLAC ZABAW
21. PROJEKTOWANY MURAL
22. PROJEKTOWANA SIŁOWNIA ZEWNĘTRZNA
- 22A. PORĘCZ GIMNASTYCZNA
- 22B. DRABINKA POZIOMA
- 22C. URZĄDZENIE DO WYCIŚKANIA + PRASA DO NOG
- 22E. URZĄDZENIE WIOSŁARZ + JEJDDZIEC KONNY
- 22F. URZĄDZENIE STEPPER + TRENAŻER
- 22G. URZĄDZENIE TWISTER + WACHŁO
23. KOLEJNY ETAP INWESTYCJI

UWAGA:
PRZEDNIENIE TERENU I WYMIARY NALEŻY
SPRAWDZIĆ NA BUDOWIE

A&B ARCHITEKCI S.C.
ul. 1000-lecia w. 1000-lecia 72a
84-100 Jaworzno, tel. 12 731 27 26
www.aabarchitekci.pl

PROJEKT BUDOWLANY

ARCHITEKTURA

PROJEKT BUDOWY

RYNEK KULTURY I ROZRYWKI

W NIEDZIELISKACH W RAMACH

ZADANIA P.N. „JAWORZNIKI

RYNEK KULTURY I ROZRYWKI

W NIEDZIELISKACH, W

JAWORZNIKI BUDZETU

OBYWATELSKIEGO

WRAZ Z PLACEM ZABAW I

SIŁOWNIA ZEWNĘTRZNA

LOKALIZACJA ALTANY Z

PERGOLA II

LOKALIZACJA

INWESTOR

PROJEKTANT

SYSTEMY

OŚWIETLENIA

SKALA

DATA

NR RYS.


PODPIS

IX. 2017

1

1:500

rys. 2

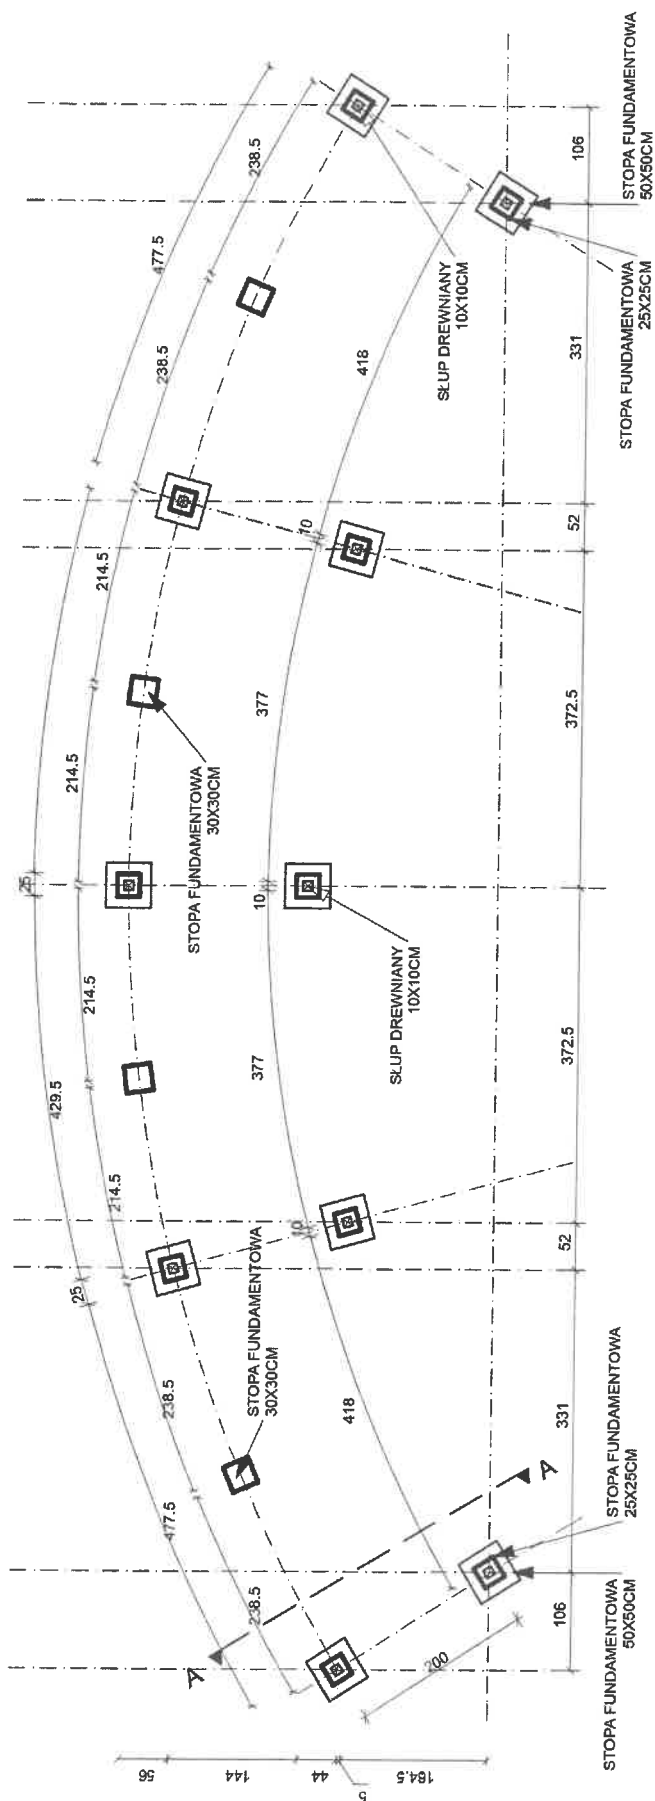RZUT FUNDAMENTÓW ALTANY Z PERGOLĄ II
SKALA 1: 50

MATERIAŁY:

EL. KONSTRUKCYJNE: DREWNO
KLEJONE LUB LITE GIĘTE AKACJOWE
LUB RÓWNOWAŻNE, W KOLORZE
ODPOWIAJĄCYM BARWIE
DREWNA UŻYTEGO DO
WYKONANIA POZOSTAŁYCH
ELEMENTÓW DREWNIANYCH
TEJ INWESTYCJI

POZOSTAŁE ELEMENTY DREWNIANE
- MODRZEWIOWE LUB
RÓWNOWAŻNE

UWAGA:
RZĘDNE TERENU I WYMIARY NALEŻY
SPRAWDZIĆ NA BUDOWIE

A&B ARCHITEKCI S.C.

41-600 Jaworzno II, Chumalska 72a
tel. 71 730 10 10, 71 730 10 11
e-mail: a&b@ab.pl

PROJEKT BUDOWLANY

BRANŻA	ARCHITEKTURA
TEMAT	PROJEKT BUDOWY RYNKU KULTURY I ROZRYWKI W NIEDZIELSKACH W RAMACH ZADANIA P.N.: „JAWORZNIKI RYNEK KULTURY I ROZRYWKI W NIEDZIELSKACH”, W JAWORZNICKIEGO BUDŻETU OBYWATELSKIEGO WRAZ Z PLACEM ZABAW I SIŁOWNIĄ ZEWNĘTRZNĄ


NAZWA	RZUT FUNDAMENTÓW
LOKALIZACJA	Jaworzno II, Kasparka, cz. dz. 803, dz. nr 1/1, 1/2, 1/3, 1/4, 1/5, 1/6, 1/7, 1/8
INWESTOR	MIEJSKI ZARZĄD NIEZAWISŁOŚCI KOMUNALNOCI W JAWORZNIE 43-600 Jaworzno, ul. Piłsudskiego 1b
PROJEKTANT	mgr inż. arch. Bogdan Sienkiewicz
WYKONAWCA	mgr inż. arch. Aleksandra Sienkiewicz
SKALA	DATA
1:50	IX. 2017
	2

26-03-2018

Wykonanie Jaworznickiego Rynku Kultury i Rozrywki w Niedzieliskach oraz placu zabaw i siłowni zewnętrznej „pod chmurką” w okolicy Szkoły Podstawowej nr 3 w Jaworznie, w ramach Jaworznickiego Budżetu Obywatelskiego.

rys. 4

RZUT WIĘŻBY DACHOWEJ ALTANY Z PERGOŁĄ II SKALA 1:50

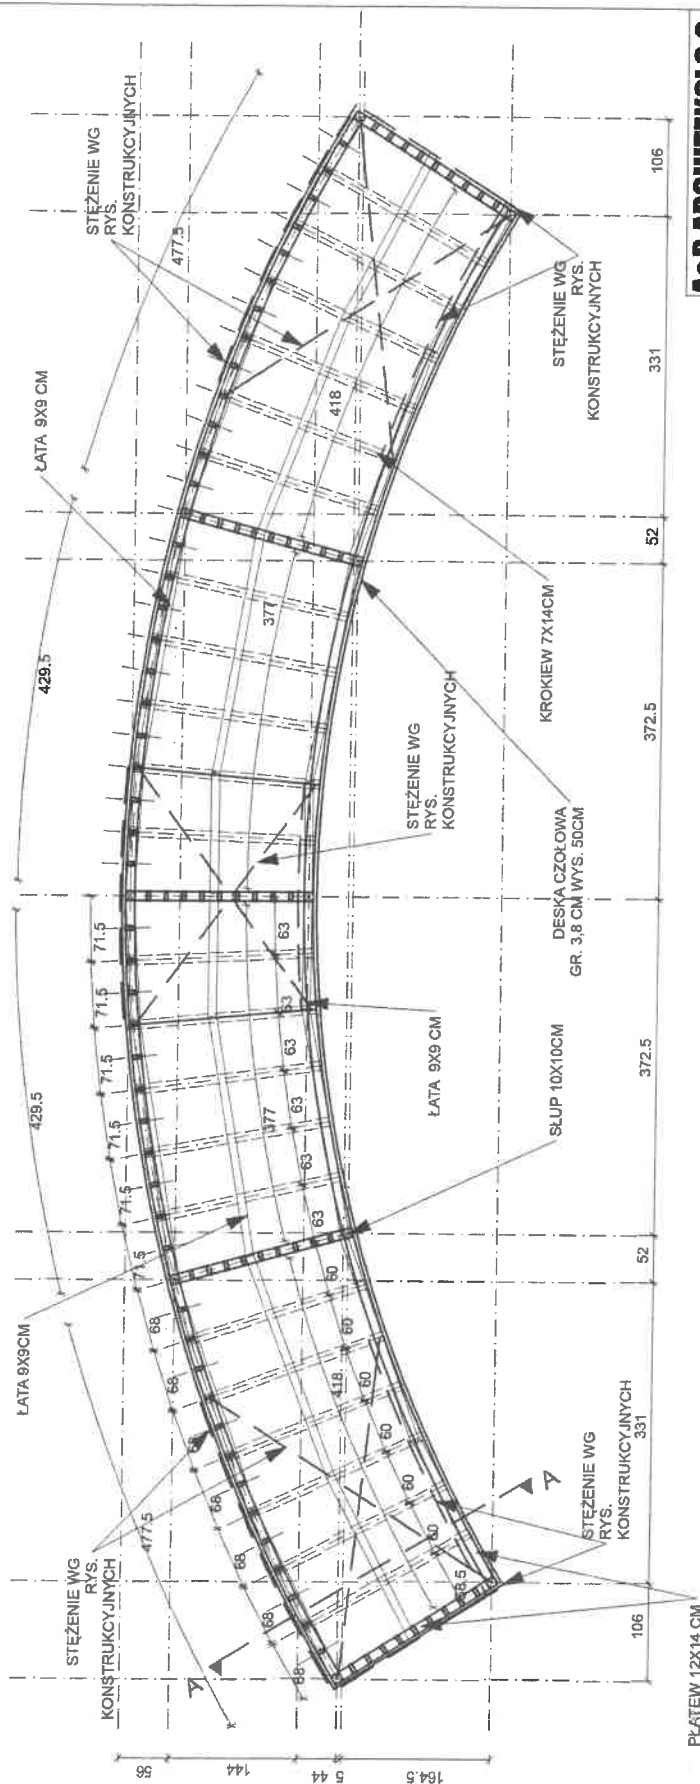

A&B ARCHITEKCI S.C.
43-608 Jaworzno ul. Szwarczaka 7a
tel. 032 7550 197, fax 032 237 23
www.aabarchitekci.pl

PROJEKT BUDOWLANY

ARCHITEKTURA

PROJEKT BUDOWY

RYNKU KULTURY I ROZRYWKI

W NIEDZIELSKACH W RAMACH

ZADANIA P.N. - JAWORZNIKI

RYNEK KULTURY I ROZRYWKI

W NIEDZIELSKACH, W

JAWORZNIKI BUDZETU

OBYWATELSKIEGO

WRAZ Z PLACEM ZABAW I

SILOWNIA ZEWNĘTRZNA

RZUT WIĘŻBY

LOKALIZACJA

INWESTOR

PROJEKTANT

ASYSTENT

PROJEKTANT

SKALA

DATA

NR RYS.

PODRYS

1:50

4


Oświadczam zgodność z oryginałem

26-03-2018

Wykonanie Jaworznickiego Rynku Kultury i Rozrywki w Niedzieliskach oraz placu zabaw i siłowni zewnętrznej „pod chmurką” w okolicy Szkoły Podstawowej nr 3 w Jaworznie, w ramach Jaworznickiego Budżetu Obywatelskiego.

rys. 5

RZUT POŁACI DACHOWEJ ALTANY Z PERGOLĄ II
SKALA 1: 50

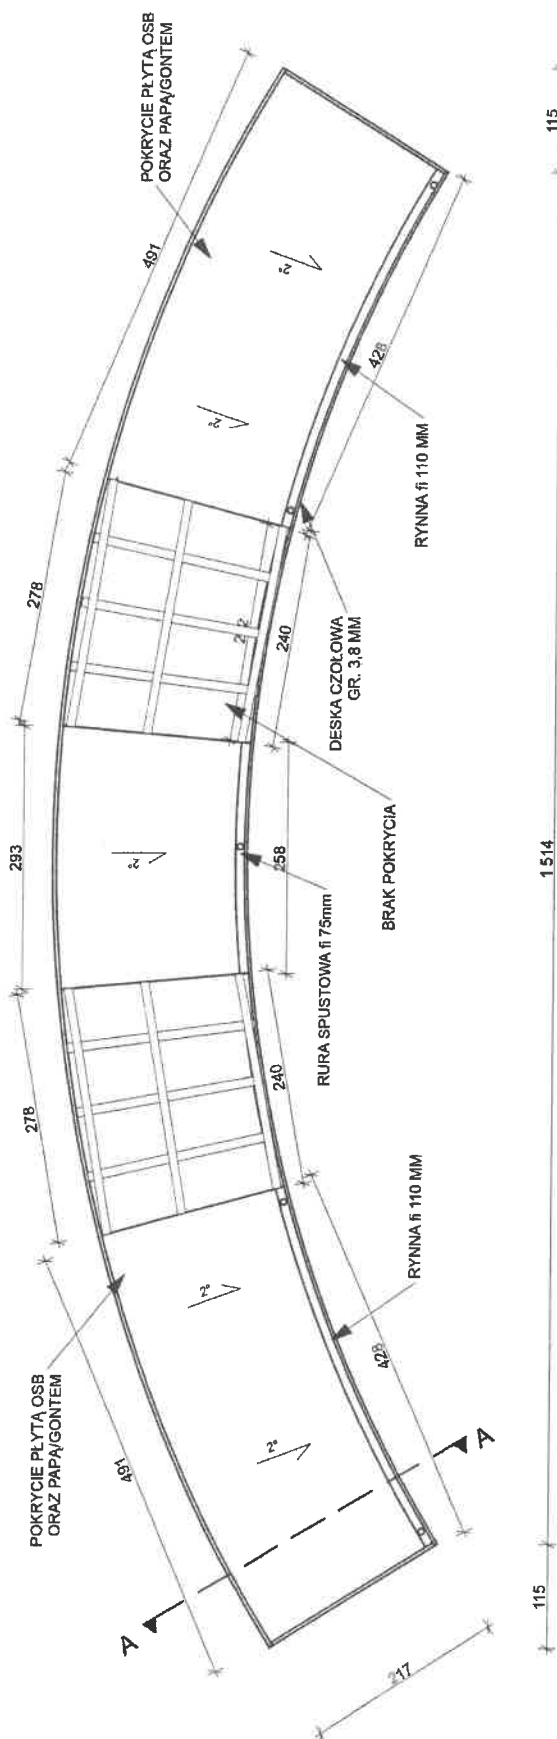

MATERIAŁY:

EL. KONSTRUKCYJNE : DREWNO
KLEJONE LUB LITE GIĘTE AKACJOWE
LUB RÓWNOWAŻNE, W KOLORZE
ODPOWIAJĄCYM BARIERIE
DREWNA UŻYTEGO DO
WYKONANIA POZOSTAŁYCH
ELEMENTÓW DREWNIANYCH
TEJ INWESTYCJI

POZOSTAŁE ELEMENTY DREWNIANE
- MODRZEWIOWE LUB
RÓWNOWAŻNE

Stwierdzam zgodność z projektem
26 -03- 2018


A&B ARCHITEKCI S.C.
43-600 Jaworzno ul. Główna 72a
tel. 13 222 22 22, 13 222 22 23
architektura@ab.pl

PROJEKT BUDOWLANY

BRANŻA	ARCHITEKTURA
TEMAT	PROJEKT BUDOWY RYNKU KULTURY I ROZRYWKI W NIEDZIELISKACH W RAMACH ZADANIA P.N.: „JAWORZNIKI RYNEK KULTURY I ROZRYWKI W NIEDZIELISKACH, W JAWORZNICKIEGO BUDŻETU OBYWATELSKIEGO WRAZ Z PLACEM ZABAW I SIŁOWNIĄ ZEWNĘTRZNĄ
NAZWA RYSLINKU	RZUT POŁACI DACHOWEJ
LOKALIZACJA	Jaworzno ul. Kasprzaka, cz. dz. 80/3, dz. nr 80/10, dz. nr 80/11, dz. 80/12
INWESTOR	MIEJSKI ZNIOZAD NIERUCHOMOŚCI JAWORZNO 43-600 Jaworzno, ul. Piłsudskiego 15
PROJEKTANT	mgr inż. arch. Bogdan Szewalski
PROJEKTANTA	mgr inż. arch. Aleksandra Szewalska
SKALA	DATA
1:50	IX. 2017
	NR RYS. 6
	PODS.

mgr inż. arch. BOGDAN SZEWAŁSKI
uprawnienia budowlane w specjalności
architektonicznej do projektowania
budowlanego
ul. Kasprzaka 15
Dulzyna, ul. Kasprzaka 91b
tel. 032 613 84 75, 613 373 483

rys. 6

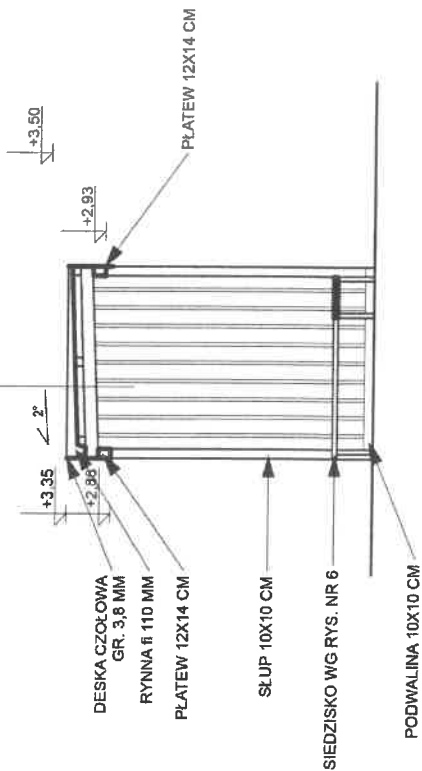ELEWACJA ALTANY Z PERGOLĄ II
SKALA 1:50DESKA CZOŁOWA
GR. 3,8 MMWYPOSAŻENIE - ŁAWKI,
STOLIKISTĘŻENIE WG
RYS.
KONSTRUKCYJNYCHPRZĘKRÓJ A-A ALTANY Z PERGOLĄ I
SKALA 1:50PAPU/ GONT
PŁYTA OSB
ŁATA 9X9 CM
KROKIEW 7X14CM

Stwierdzam, że projekt jest zgodny z projektem

26-03-2018

do ...


...

A&B ARCHITEKCI S.C.

43-800 Jaworzno ul. Gwiondzka 72a
tel. 032 750-107, kom. 061 237 33
architektura@ocean.pl

BRANŻA	PROJEKT BUDOWLANY
ARCHITEKTURA	PROJEKT BUDOWY
RYNEK KULTURY I ROZRYWKI	RYNEK KULTURY I ROZRYWKI
W NIEDZIELISKACH W RAMACH	W NIEDZIELISKACH W RAMACH
ZADANIA P.N. „JAWORZNIŃSKI	ZADANIA P.N. „JAWORZNIŃSKI
RYNEK KULTURY I ROZRYWKI	RYNEK KULTURY I ROZRYWKI
W NIEDZIELISKACH, W	W NIEDZIELISKACH, W
JAWORZNIŃSKIEGO BUDŻETU	JAWORZNIŃSKIEGO BUDŻETU
OBYWAŃCZESKIEGO	OBYWAŃCZESKIEGO
WRAZ Z PLACEM ZABAW I	WRAZ Z PLACEM ZABAW I
SIŁOWNIA ZEWNĘTRZNA	SIŁOWNIA ZEWNĘTRZNA
NAZWA RYSUNKU	ELEWACJA I PRZĘKRÓJ A-A
LOKALIZACJA	Jaworzno ul. Gwiondzka, et. 3, 802, dz. nr 60/10, cz. dz. nr 60/1, cz. 80/2
INWESTOR	MESKO ZARZĄD NIERUCHOMOŚCI KOMUNALNYCH W JAWORZNIE
PROJEKTANT	mgr inż. arch. Bogdan Szafranski
PROJEKTANT	mgr inż. arch. Aleksandra Szafranska
SKALA	DATA
1:50	IX. 2017
	6

Wykonanie Jaworznińskiego Rynku Kultury i Rozrywki w Niedzieliskach oraz placu zabaw i siłowni zewnętrznej „pod chmurką” w okolicy Szkoły Podstawowej nr 3 w Jaworznie, w ramach Jaworznińskiego Budżetu Obywatelskiego.

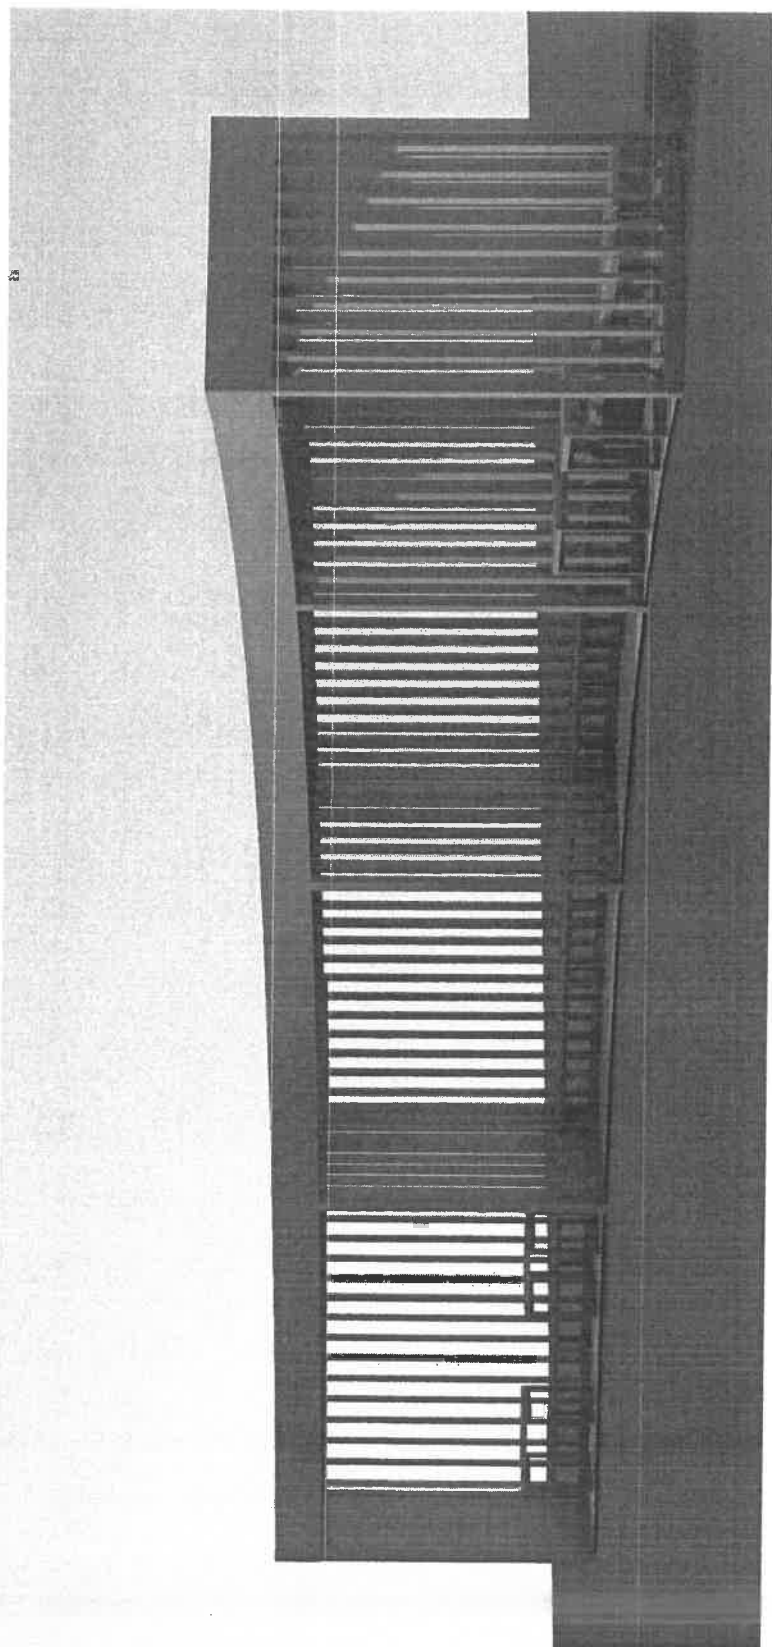**WIZUALIZACJA ALTANY Z PERGOLĄ II
- RYSUNEK POGLĄDOWY**

rys. 7

mgr inż. arch. **BOGDAN STEFAŃSKI**
uprawnienia budowlane w specjalności
architektonicznej do projektowania
bez ograniczeń
nr upr. MPOIA/021/2006
Dulowa, ul. Krakowska 91b,
tel. 032 613 84 75, 603 373 483

UWAGA:
RZĘDNE TERENU I WYMIARY NALEŻY
SPRAWDZIĆ NA BUDOWIE

A&B ARCHITEKCI S.C.

43 - 600 Jaworzno ul. Grunwaldzka 72a
tel. 032 7520-157, kom. 0 601 237 33
architekci@poczta.fm

PROJEKT BUDOWLANY


BRANŻA	ARCHITEKTURA
TEMAT	PROJEKT BUDOWY RYNKU KULTURY I ROZRYWKI W NIEDZIELISKACH W RAMACH ZADANIA P.N.: „JAWORZNICKI RYNEK KULTURY I ROZRYWKI W NIEDZIELISKACH”, W JAWORZNICKIEGO BUDŻETU OBYWATELSKIEGO WRAZ Z PLACEM ZABAW I SIŁOWNIĄ ZEWNĘTRZNĄ
NAZWA RYSUNKU	WIZUALIZACJA
LOKALIZACJA	Jaworzno ul. Kasprzaka, cz. dz. 80/3, dz. nr 80/10, cz. dz. 80/11, dz. 80/12
INWESTOR	MIEJSKI ZARZĄD NIERUCHOMOŚCI KOMUNALNYCH W JAWORZNIE 43-600 Jaworzno, ul. Północna 9b
PROJEKTANT	mgr inż. arch. Bogdan Stefański UPR.PROJ. NR. MPOIA/021/2006, członek MP-1243
ASYSTENT PROJEKTANTA	inż. Aldona Chechelska mgr inż. arch. Aleksandra Stefańska
SKALA	DATA: 26 IX 2018 NR RYS.: 7 PODPIS: [signature]

Wykonanie Jaworznickiego Rynku Kultury i Rozrywki w Niedzieliskach oraz placu zabaw i siłowni zewnętrznej „pod chmurką” w okolicy Szkoły Podstawowej nr 3 w Jaworznie, w ramach Jaworznickiego Budżetu Obywatelskiego.


rys. 8

ŁAWKA SKALA 1:25



WIDOK Z BOKU

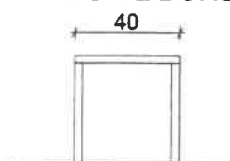

WIDOK Z BOKU

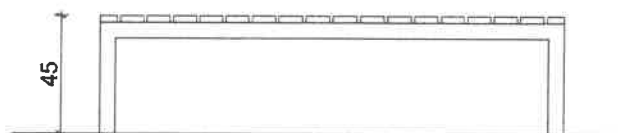

WIDOK Z GÓRY

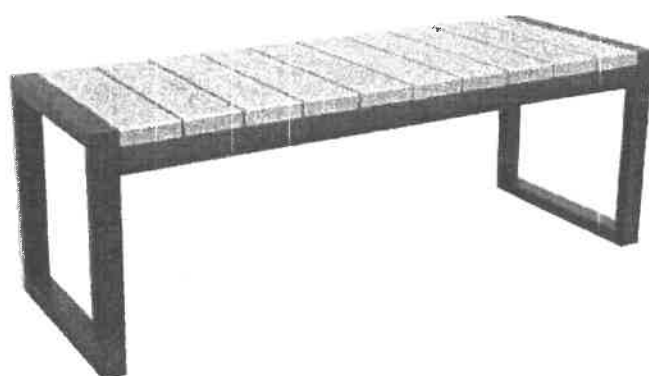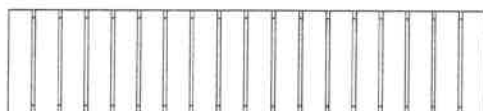

mgr inż. arch. **BOGDAN STEFAŃSKI**
uprawnienia budowlane w specjalności
architektonicznej do projektowania
bez ograniczeń
nr upr. MPOIA/021/2006
Dulowa, ul. Krakowska 91b,
tel. 032 613 84 75, 603 373 483

MATERIAŁY:

DREWNO MODRZEWIOWE LUB
RÓWNOWAŻNE, W KOLORZE
ODPOWIADAJĄCYM KOLORZE
DREWNA UŻYTEGO DO
WYKONANIA POZOSTAŁYCH
ELEMENTÓW DREWNIANYCH
TEJ INWESTYCJI

STAL NIERDZEWNA

UWAGA:
RZĘDNE TERENU I WYMIARY NALEŻY
SPRAWDZIĆ NA BUDOWIE

A&B ARCHITEKCI S.C.

43 - 600 Jaworzno ul. Grunwaldzka 72a
tel. 032 7520-157, kom. 0 601 237 33
architekci@poczta.fm

PROJEKT BUDOWLANY


BRANŻA	ARCHITEKTURA
TEMAT	PROJEKT BUDOWY RYNKU KULTURY I ROZRYWKI W NIEDZIELISKACH W RAMACH ZADANIA P.N.: „JAWORZNICKI RYNEK KULTURY I ROZRYWKI W NIEDZIELISKACH, W JAWORZNICKIEGO BUDŻETU OBYWATELSKIEGO WRAZ Z PLACEM ZABAW I SIŁOWNIĄ ZEWNĘTRZNĄ
NAZWA RYSUNKU	RYSUNEK POGLĄDOWY - ŁAWKA
LOKALIZACJA	Jaworzno ul. Kasprzaka, cz. dz. 80/3, dz. nr 80/10, cz. dz. 80/11, dz. 80/12
INWESTOR	MIEJSKI ZARZĄD NIERUCHOMOŚCI KOMUNALNYCH W JAWORZNIE 43-600 Jaworzno, ul. Północna 9b
PROJEKTANT	mgr inż. arch. Bogdan Stefański UPR.PROJ. NR. MPOIA/021/2006, członek MP-1243
ASYSTENT PROJEKTANTA	inż. Aldona Chechelska mgr inż. arch. Aleksandra Stefańska
SKALA	DATA: IX. 2017 NR-RYS: 8

Wykonanie Jaworznickiego Rynku Kultury i Rozrywki w Niedzieliskach oraz placu zabaw i siłowni zewnętrznej „pod chmurką” w okolicy Szkoły Podstawowej nr 3 w Jaworznie, w ramach Jaworznickiego Budżetu Obywatelskiego.


rys. 9

STOLIK

WIDOK Z BOKU

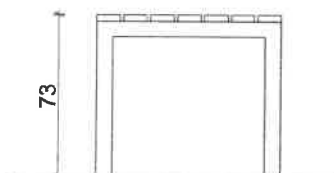

WIDOK Z GÓRY

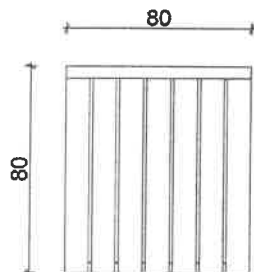

mgr inż. arch. **BOGDAN STEFAŃSKI**
uprawnienia budowlane w specjalności
architektonicznej do projektowania
bez ograniczeń
nr upr. MPOIA/021/2006
Dulowa, ul. Krakowska 91b,
tel. 032 613 64 75, 603 373 483

MATERIAŁY:

DREWNO MODRZEWIOWE LUB
RÓWNOWAŻNE, W KOLORZE
ODPOWIADAJĄCYM KOLORZE
DREWNA UŻYTEGO DO
WYKONANIA POZOSTAŁYCH
ELEMENTÓW DREWNIANYCH
TEJ INWESTYCJI

STAL NIERDZEWNA

UWAGA:
RZĘDNE TERENU I WYMIARY NALEŻY
SPRAWDZIĆ NA BUDOWIE

A&B ARCHITEKCI S.C.

43 - 600 Jaworzno ul. Grunwaldzka 72a
tel. 032 7520-157, kom. 0 601 237 33
architrax@poczta.fm


PROJEKT BUDOWLANY

BRANŻA	ARCHITEKTURA		
TEMAT	PROJEKT BUDOWY RYNKU KULTURY I ROZRYWKI W NIEDZIELISKACH W RAMACH ZADANIA P.N.: „JAWORZNICKI RYNEK KULTURY I ROZRYWKI W NIEDZIELISKACH, W JAWORZNICKIEGO BUDŻETU OBYWATELSKIEGO WRAZ Z PLACEM ZABAW I SIŁOWNIĄ ZEWNĘTRZNĄ		
NAZWA RYSUNKU	RYSunEK POGLĄDOWY - STOLIK		
LOKALIZACJA	Jaworzno ul. Kasprzaka, cz. dz. 80/3, dz. nr 80/10, cz. dz. 80/11, dz. 80/12		
INWESTOR	MIEJSKI ZARZĄD NIERUCHOMOŚCI KOMUNALNYCH W JAWORZNIE 43-600 Jaworzno, ul. Północna 9b		
PROJEKTANT	mgr inż. arch. Bogdan Stefański UPR.PROJ. NR. MPOIA/021/2006, członek MP-1243		
ASYSTENT PROJEKTANTA	inż. Aldona Chechelska mgr inż. arch. Aleksandra Stefańska		
SKALA	DATA	NR RYS.	PODPIS
- 26	03-2018	9	

data:
projektant
inż. Aldona Chechelska
mgr inż. arch. Aleksandra Stefańska

Wykonanie Jaworznickiego Rynku Kultury i Rozrywki w Niedzieliskach oraz placu zabaw i siłowni zewnętrznej „pod chmurką” w okolicy Szkoły Podstawowej nr 3 w Jaworznie, w ramach Jaworznickiego Budżetu Obywatelskiego.

RZUT FUNDAMENTÓW K-1 - altana z pergolą //

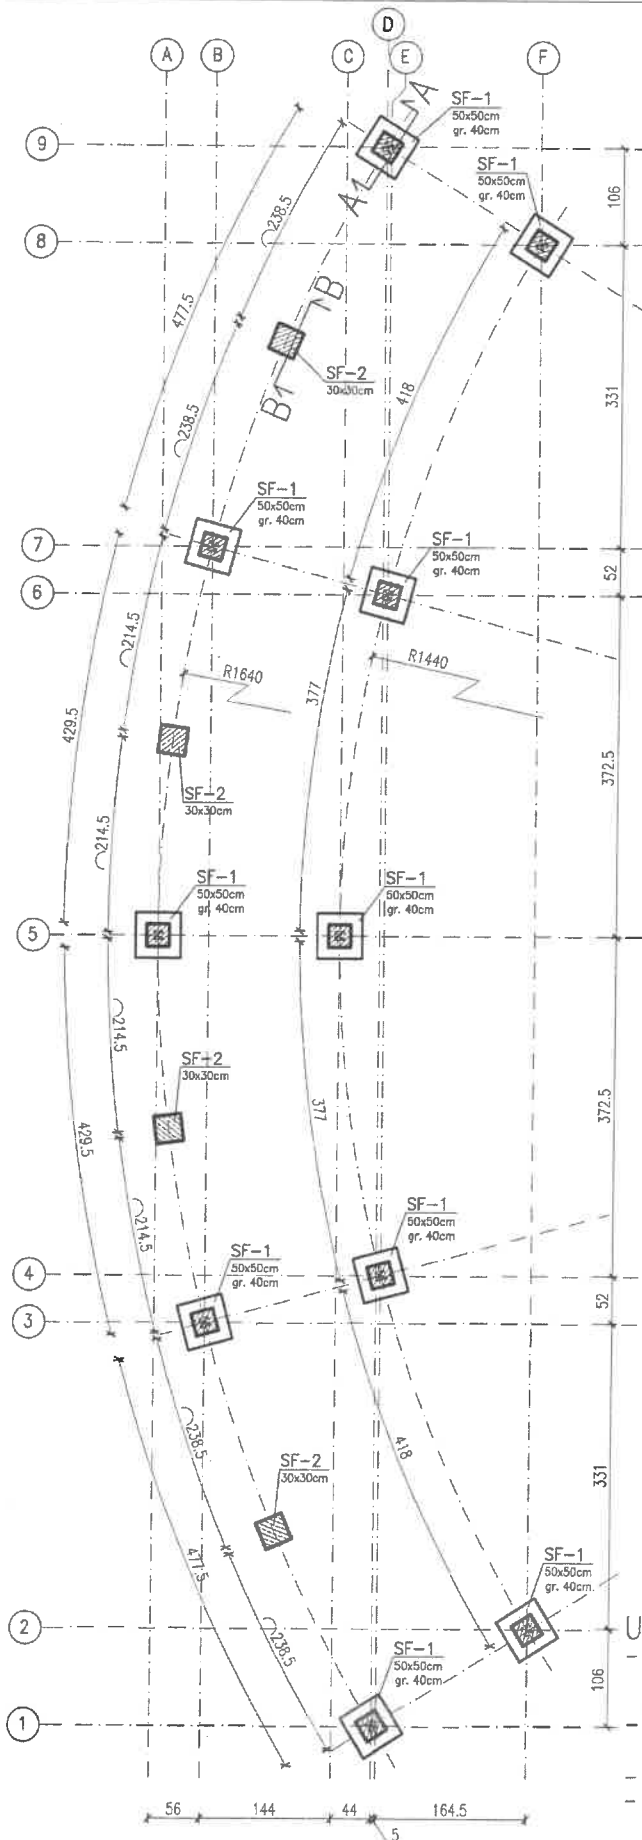


BETON C16/20 (B20)
STAL A III N B500SP
A-0 ST0S-b
OTULINA 50 mm


UWAGA:

- pod fundamentami wykonac warstwę chudego betonu min. 10cm,
- słupki fund. wylane z betonu C16/20 (B20),
- osie ścian tyczyć geodezyjnie,
- wykop chronić przed zblazowaniem, wodą,
- WYMIARY SPRAWDZIĆ NA BUDOWIE


PRZKROJE skala 1:25 A-A

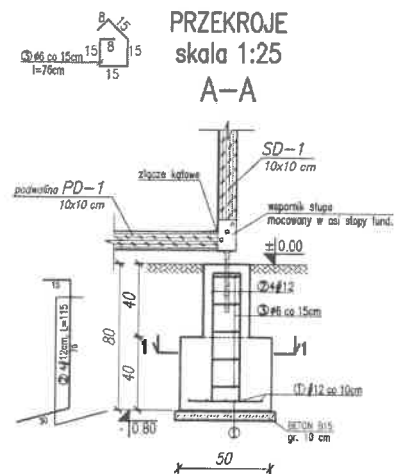

1-1

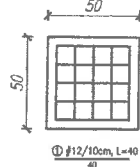

B-B

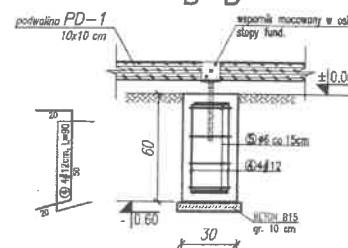

mgr inż. bud. **BUCHAN STEFAŃSKI**
uprawniony do projektowania i kierowania
robotami budowlanymi bez ograniczeń
w specjalności konstrukcyjno-budowlanej
Nr upr. 1563/94
Działowa, ul. Tenczyńska 6, tel. 805 373 483


A&B ARCHITEKCI S.C.

41 - 600 Jaworzno ul. Główna 72a
tel. 032 7525-107, kom. 0 601 237 33
architekci@apb.pl

PROJEKT BUDOWLANY	
BRANŻA	ARCHITEKTURA
TEMAT	PROJEKT BUDOWY RYNKU KULTURY I ROZRYWKI W NIEDZIELISKACH W RAMACH ZADANIA P.N.: „JAWORZNIKI RYNEK KULTURY I ROZRYWKI W NIEDZIELISKACH, W JAWORZNIKI BUDŻETU OBYWATELSKIEGO WRAZ Z PLACEM ZABAW I SIŁOWNIĄ ZEWNĘTRZNĄ
NAZWA RYSUNKU	RZUT FUNDAMENTÓW - altana z pergolą //
LOKALIZACJA	Jaworzno ul. Kuźnicka, cz. dz. 80/3, dz. nr 80/10, cz. dz. 80/11, 80/12
INWESTOR	MIEJSKI ZARZĄD NIERUCHOMOŚCI KOMUNALNYCH W JAWORZNIE 43-600 Jaworzno, ul. Północna 9b
PROJEKTANT	mgr inż. arch. Buchan Stefański UPRZ. 1563/94, członek MAP/01333602
STENT - EKONTA	mgr inż. Krzysztof Dudek
SKALA	1:50
DATA	IX. 2017
NR RYS.	K-1
PODPIS	

Wykonanie Jaworznickiego Rynku Kultury i Rozrywki w Niedzieliskach oraz placu zabaw i siłowni zewnętrznej „pod chmurką” w okolicy Szkoły Podstawowej nr 3 w Jaworznie, w ramach Jaworznickiego Budżetu Obywatelskiego.

RZUT ALTANY K-2 Z PERGOŁĄ //

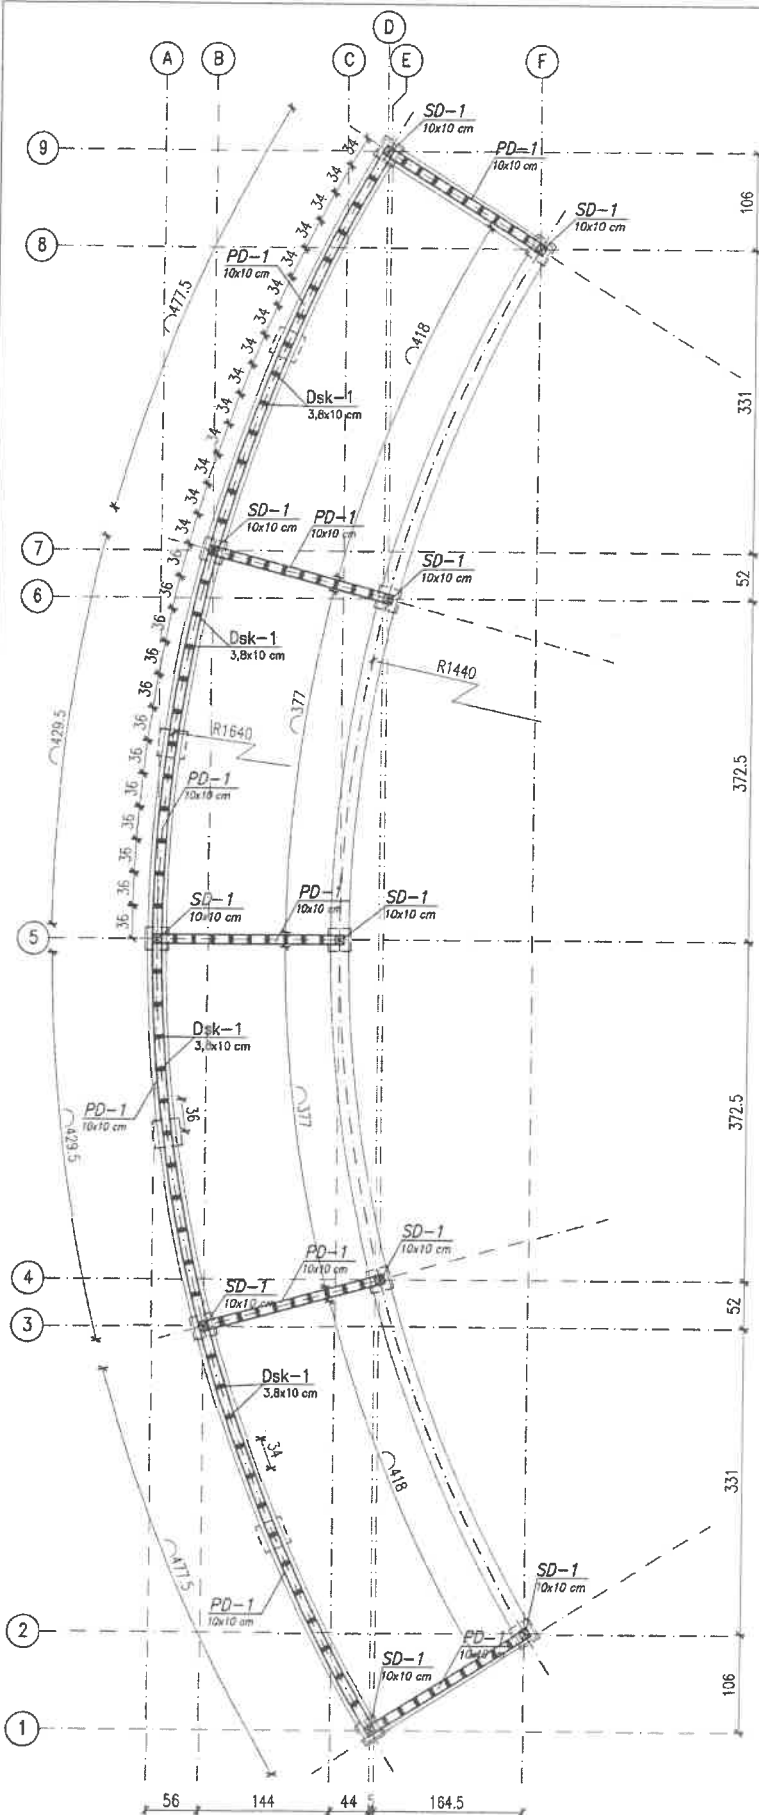

DREWNO: C27
DREWNO KLEJONE: GL26h

Wymiary elementów - DREWNO [cm]:

- słup	SD-1	10x10,
- podwalina	PD-1	10x10,
- deska wypełniająca	Dsk-1	3,8x10.

UWAGA:

1. WYMIARY SPRAWDZIĆ NA BUDOWIE,
2. ELEMENTY ŁUKOWE WYKONAĆ Z DREWNA KLEJONEGO LUB LITEGO GIĘTEGO PODCZAS PRODUKCJI.

mgr inż. bud. **BŁOGOSŁAW STEFAŃSKI**
uprawniony do projektowania i kierowania
robotami budowlanymi bez ograniczeń
w specjalności konstrukcyjno-budowlanej
Nr upr. 1553/94
Dulowa, ul. Tenczyńska 5, tel. 661 373 435

A&B ARCHITEKCI S.C.

43 - 800 Jaworzno ul. Główna 72a
tel. 032 7520-197, kom. 0 601 287 33
gabin@abarchitekci.pl

PROJEKT BUDOWLANY


BRANŻA	ARCHITEKTURA
TEMAT	PROJEKT BUDOWY RYNKU KULTURY I ROZRYWKI W NIEDZIELISKACH W RAMACH ZADANIA P.N.: „JAWORZNICKI RYNEK KULTURY I ROZRYWKI W NIEDZIELISKACH, W JAWORZNICKIM BUDŻETU OBYWATELSKIEGO WRZĄD Z PLACEM ZABAW I SIŁOWNIĄ ZEWNĘTRZNĄ
NAZWA RYSLINKU	RZUT ALTANY Z PERGOŁĄ //
LOKALIZACJA	Jaworzno ul. Kasprzaka, cz. dz. 60/3, dz. nr 80/10, cz. dz. 80/11, dz. 80/12
INWESTOR	MIEJSKI ZARZĄD NIERUCHOMOŚCI KOMUNALNYCH W JAWORZNIE ul. Północna 9b
PROJEKTANT	mgr inż. arch. Bogdan Stefański UPR. PROJ. NR. 1063/04, członek MAP/BO/3833/02
ASYSTENT PROJEKTANTA	mgr inż. Krzysztof Dudek
SKALA	DATA
1:50	IX-2017
	K-2

Stwierdzam

26-03-2018

Wykonanie Jaworznickiego Rynku Kultury i Rozrywki w Niedzieliskach oraz placu zabaw i siłowni zewnętrznej „pod chmurką” w okolicy Szkoły Podstawowej nr 3 w Jaworznie, w ramach Jaworznickiego Budżetu Obywatelskiego.

ROZMIESZCZENIE KROKWI I STEŻEŃ K-3 - altana z pergolą //

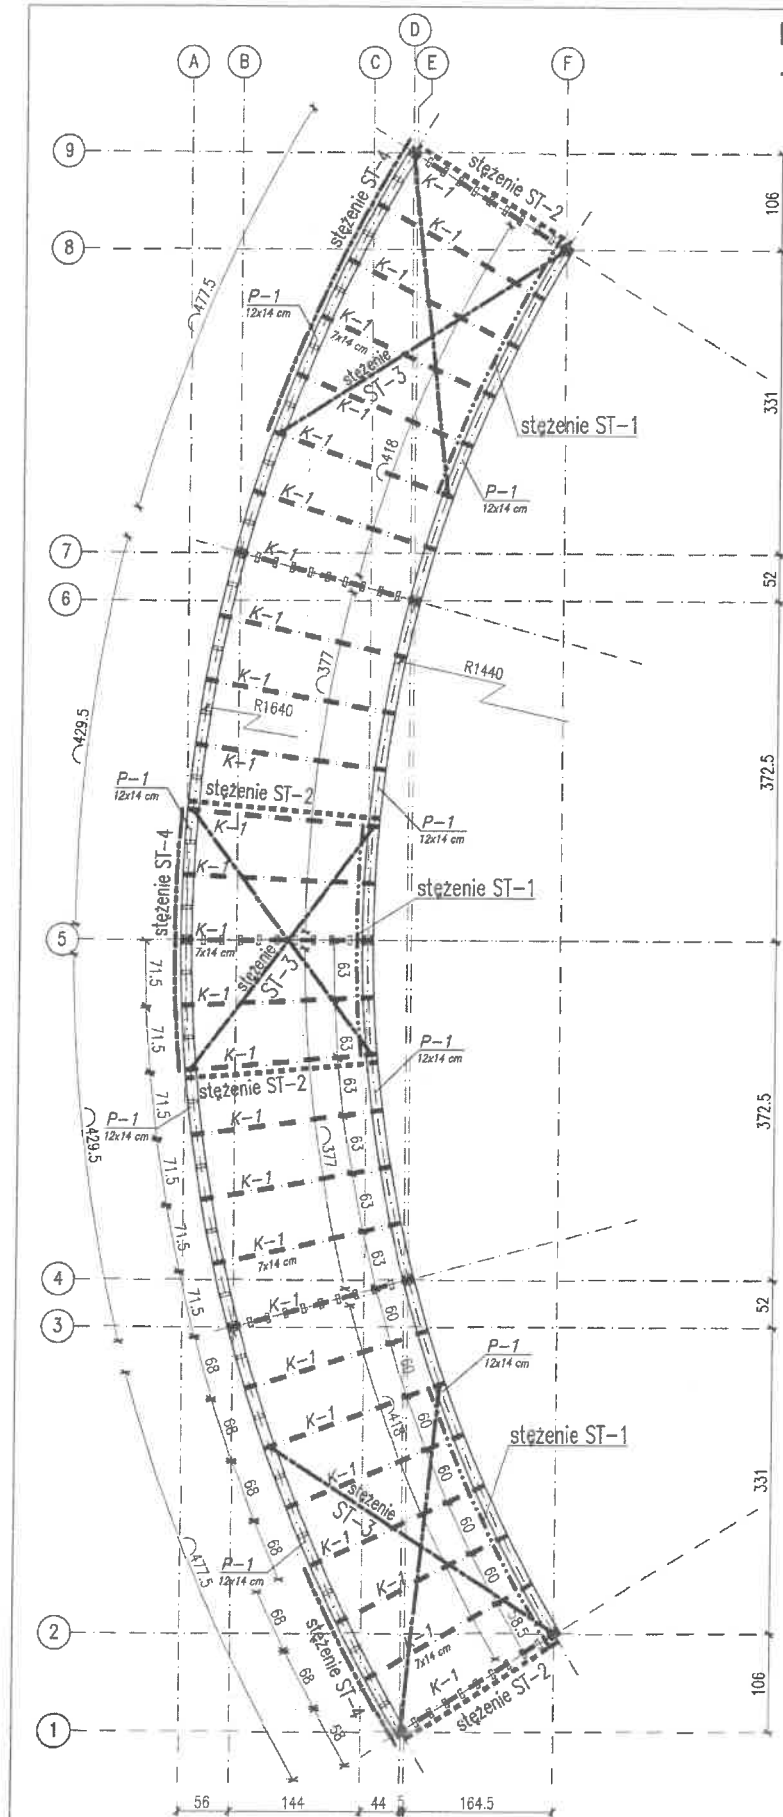

DREWNO: C27
DREWNO KLEJONE: GL26h

Wymiary elementów więźby dachowej – DREWNO [cm]:

– krokiew K-1 7x14,
– platew P-1 12x14.

UWAGA:

1. WYMIARY SPRAWDZIĆ NA BUDOWIE,
2. ELEMENTY ŁUKOWE WYKONAĆ Z DREWNA KLEJONEGO LUB LITEGO GIĘTEGO PODCZAS PRODUKCJI.

STĘŻENIA: System stężeń wiatrowych (25) firmy:
Simpson Strong-Tie lub równoważny

- ST-1 – stęzenie pod płytą
ST-2 – stęzenie pod krokwią
ST-3 – stęzenie połaciowe
ST-4 – stęzenie ściennie

mgr inż. bud. **BOGDAN STEFAŃSKI**
uprawniony do projektowania i kierowania
robotami budowlanymi bez ograniczeń
w specjalności konstrukcyjno-budowlanej;
Nr upr. 1563/94
Działowa, ul. Tenczyńska 5, tel. 803 278 483

A&B ARCHITEKCI S.C.

43 - 600 Jaworzno ul. Graniczna 72a
tel. 032 7520-157, kom. 0 801 237 33
architektura@jab.pl

PROJEKT BUDOWLANY

BRANŻA	ARCHITEKTURA
TEMAT	PROJEKT BUDOWY RYNKU KULTURY I ROZRYWKI W NIEDZIELSKACH W RAMACH ZADANIA P.N.: „JAWORZNICKI RYNEK KULTURY I ROZRYWKI W NIEDZIELSKACH”, W JAWORZNICKIEGO BUDŻETU OBYWATELSKIEGO WRAZ Z PLACEM ZABAW I SIŁOWNIĄ ZEWNĘTRZNĄ
NAZWA RYSUNKU	ROZMIESZCZENIE KROKWI I STEŻEŃ - altana z pergolą //
LOKALIZACJA	Jaworzno ul. Kasprzaka, cz. dz. 80/3, dz. nr 80/10, cz. dz. 80/11, 80/12
INWESTOR	MIEJSKI ZARZĄD NIERUCHOMOŚCI KOMUNALNYCH W JAWORZNIE 43-600 Jaworzno, ul. Piłsnecka 9b
PROJEKTANT	mgr inż. arch. BOGDAN STEFAŃSKI upr. inż. nr 1563/94, członek MAP/RO/3302
ASYSTENT PROJEKTANTA	mgr inż. Krzysztof Dudek
SKALA	DATA
1:50	IX 2017
K-3	

26-03-2018

Wykonanie Jaworznickiego Rynku Kultury i Rozrywki w Niedzieliskach oraz placu zabaw i siłowni zewnętrznej „pod chmurką” w okolicy Szkoły Podstawowej nr 3 w Jaworznie, w ramach Jaworznickiego Budżetu Obywatelskiego.

CZĘŚĆ 1.6. ALTANA OKRĄGŁA

SPIS ZAWARTOŚCI:

1.1. CZĘŚĆ OPISOWA

1.2 CZĘŚĆ RYSUNKOWA

Rys. 1. Projekt zagospodarowania z lokalizacją altany okrągłej

skala 1:500

Rys. 2. Rzut fundamentów, parteru, więźby dachowej i dachu

skala 1:50

Rys. 3. Elewacja, przekrój, wizualizacja

skala 1:50

Rys. 4. Mała architektura – ławka

-

Rys. K1. Konstrukcja – rzut fundamentów i przekroje

skala 1:25; skala 1:50

Rys. K2. Rzut parteru

skala 1:50

Rys. K3. Rzut więźby dachowej

skala 1:50

Data opracowania dokumentacji: 09.2017r.

Stwierdzam zgodność z oryginałem

26-03-2018

Data: 26-03-2018

[Signature]
Miejski Ośrodek Kultury i Sportu
ul. ...
...
...

1. ALTANA OKRĄGŁA - CZĘŚĆ OPISOWA

I. PRZEDMIOT OPRACOWANIA.

Przedmiotem opracowania jest projekt altany okrągłej, wolnostojącej.

Obejmuje budowę dwóch altan na planie koła o średnicy 1,8m i wysokości od poziomu gruntu 3,35m. Lokalizacja altan objętych opracowaniem pokazana jest na rysunku numer 1 niniejszej części opracowania

Wyposażenie altany okrągłej stanowić będą trzy ławki ćwierćokrągłe. Konstrukcja ławki składa się ze stalowej ramy, do której przymocowane są listwy drewniane. Wysokość całkowita wynosi 45cm. Będzie wykonana z drewna modrzewiowego lub równoważnego, w kolorze odpowiadającym kolorze drewna użytego do wykonania pozostałych elementów drewnianych tej inwestycji, należy pomalować farbą jachtową V601 lub równoważną. Dokładne wymiary zamieszczone są na rysunku numer 4 niniejszej dokumentacji.

II. DANE POWIERZCHNIOWE I KUBATUROWE:

Nazwa	Powierzchnia
Powierzchnia zabudowy	10,17m ²
Powierzchnia całkowita	34,07m ²
Kubatura	34,17m ²

III. KONSTRUKCJA:

Fundamenty:

Fundamenty pod projektowany obiekt budowlany zaprojektowano jako stopy fundamentowe o wymiarach 50/50cm o wysokości 40 cm, zbrojona prętami fi12, strzemiona fi6 co 10cm. W miejscu projektowanych słupków należy zakotwić kotwy ze stali ocynkowanej do ich zamocowania. Głębokość posadowienia wynosi 1,0m. Rozmieszczenie stop fundamentowych oraz zbrojenie przedstawiono na rysunkach konstrukcyjnych K1.

Materiał: beton klasy C16/20 (B20), stal A-III N (B500SP). Zbrojenie montażowe (strzemiona) stal klasy A-0 (St0S-b).

Stwierdzam zgodność z oryginałem

26-03-2018

[Podpis]

Ściany:

Słupy konstrukcyjne wykonane z drewna akacjowego lub równoważnego, w kolorze odpowiadającym barwie drewna użytego do wykonania pozostałych elementów drewnianych tej inwestycji, należy pomalować farbą jachtową V601 lub równoważną, o wymiarach 10/10cm, czterostronnie struganego. Zamocowane do stóp fundamentowych za pomocą kotew stalowych ocynkowanych. Między słupami jako ażurową ścianę użyto słupki drewniane o przekroju 10/3,8 cm, z tego samego materiału lub równoważnego i sposobu konserwacji, co słupy konstrukcyjne.

Dach:

Konstrukcja dachu krokwiowa wykonana z krokwi o wymiarach 7/14cm, opartych na płatwi o wymiarach 12/12 cm, słupach o wymiarach 10/10 cm z drewna akacjowego lub równoważnego, w kolorze odpowiadającym barwie drewna użytego do wykonania pozostałych elementów drewnianych tej inwestycji, struganego czterostronnie malowanego farbą jachtową V601. Pokrycie z płyty OSB i papy na łatach 9/9 cm.

IV. WYKOŃCZENIE WEWNĘTRZNE:

a. Podłoga:

Kostka brukowa PEPITO o gr 6 cm i wymiarach 10x10cm lub równoważna. Kostkę należy zaimpregnować przed przystąpieniem do użytkowania.

b. Rynny i rury:

rynny fi 110 mm, rury spustowe fi 75 mm z blachy stalowej ocynkowanej

c. Obróbki blacharskie

Blacha stalowa ocynkowana

d. Opaska wokół budynku

Kostka brukowa o szerokości 0,2m wykonana z dwóch rzędów ciemnej kostki PEPITO lub równoważnej.

V. UWAGI KOŃCOWE

- Prace należy prowadzić pod nadzorem osoby uprawnionej do kierowania robotami budowlanymi;
- Zbrojenie elementów żelbetowych przed zabetonowaniem zgłosić do odbioru osobie jak wyżej
- Materiały budowlane winny odpowiadać atestom technicznym
- Roboty budowlane i rzemieślnicze powinny być wykonywane zgodnie z zasadami sztuki budowlanej oraz obowiązującymi przepisami i normami.

26-03-2018

rys. 1

LEGENDA:

1. PROJEKTOWANA BRAMA WEJŚCIOWA I
2. PROJEKTOWANA BRAMA WEJŚCIOWA II
3. PROJEKTOWANA BRAMA WEJŚCIOWA III
4. PROJEKTOWANA ŚCIANA PRZY GRANICY
5. PROJEKTOWANA WIDOWNIA ZE SCHODAMI
6. PROJEKTOWANY RYNEK KULTURY
7. PROJEKTOWANA ALTANA Z PERGOLĄ I
8. PROJEKTOWANA ALTANA Z PERGOLĄ II
9. PROJEKTOWANA ALTANA OKRĄGLA
10. PROJEKTOWANE MIEJSCE SPOTKAŃ
11. PROJEKTOWANA RAMPA
12. PROJEKTOWANA ŁAWKA
13. PROJEKTOWANY KOSZ NA ŚMIECI
14. PROJEKTOWANY STOJAK NA ROWERY
15. PROJEKTOWANA LAMPKA SOLARNA
16. PROJEKTOWANE STOLIKI DO GRY W SZACHY
17. PROJEKTOWANA TABLICA INFORMACYJNA
18. PROJEKTOWANY PLAC ZABAW
- 18A. BUJAK AUTO
- 18B. HUŚTAWKA WĄGOWA
- 18C. SAMOCHODZIK CIEŻAROWKA
- 18D. POMOST RUCHOMY
- 18E. KŁOZISKI
- 18F. KŁOZISKI
- 18G. TRAP DRABINKA
- 18H. ZESTAW ZABAWOWY
- 18I. HUŚTAWKI
19. PROJEKTOWANA GÓRKA DO ZABAWY
20. PROJEKTOWANA BARIERA DLA ZWIERZĄT
- 20A. PROJ. FURTKA NA PLAC ZABAW
- 20B. PROJ. BRAMA NA PLAC ZABAW
21. PROJEKTOWANY MURAL
22. PROJEKTOWANA SIŁOWNIA ZEWNĘTRZNA
- 22A. PORĘCZ GIMNASTYCZNA
- 22B. DRABINKA POZIOMA
- 22C. URZĄDZENIE DO WYSKAKIWANIA
- 22D. URZĄDZENIE DO WYCIISKANIA + PRASA DO NÓG
- 22E. URZĄDZENIE WOSŁARZ + JEZDZIEC KONNY
- 22F. URZĄDZENIE STEPPER + TRENAŻER
- 22G. URZĄDZENIE TWISTER + WAHADKO
23. KOLEJNY ETAP INWESTYCJI

UWAGA:
RZĘPNE TERENU I WYMIARY NALEŻY
SPRAWDZIĆ NA BUDOWIE





mgr inż. arch. Czesław J. Jędraszek
ul. Wesoła 10, 43-500 Jaworzno
tel. 033 750-157, kom. 603 237 33
e-mail: c.jedr@wp.pl
bez zastrzeżeń
mgr inż. arch. Aleksandra Stępińska
ul. Kępczowska 91B,
Białystok 15-005
tel. 023 613 64 70, kom. 603 373 483

A&B ARCHITEKCI S.C.
ul. Wesoła 10, 43-500 Jaworzno
tel. 033 750-157, kom. 603 237 33
e-mail: c.jedr@wp.pl

BRANŻA	PROJEKT BUDOWLANY
ARCHITEKTURA	PROJEKT BUDOWY RYNKU KULTURY I ROZRYWKI W NIEDZIELISKACH W RAMACH ZADANIA P.N.: JAWORZNIKI RYNEK KULTURY I ROZRYWKI W NIEDZIELISKACH, W JAWORZNI, W RAMACH JAWORZNIJSKIEGO BUDŻETU OBYWATELSKIEGO WRAZ Z PLACEM ZABAW I SIŁOWNIĄ ZEWNĘTRZNĄ
LOKALIZACJA	LOKALIZACJA ALTAN OKRĄGLYCH
INWESTOR	Jaworzno, ul. Wesoła, cz. 802, dz. nr 88/10, cz. dz. 80/11, dz. 80/12
PROJEKTANT	mgr inż. arch. Czesław Jędraszek
PROJEKTANT	mgr inż. arch. Aleksandra Stępińska
SKALA	1:500
DATA	IX. 2017
NR RYS.	1
PODPIS	

Wykonanie Jaworznijskiego Rynku Kultury i Rozrywki w Niedzieliskach oraz placu zabaw i siłowni zewnętrznej „pod chmurką” w okolicy Szkoły Podstawowej nr 3 w Jaworznie, w ramach Jaworznijskiego Budżetu Obywatelskiego.

rys. 2

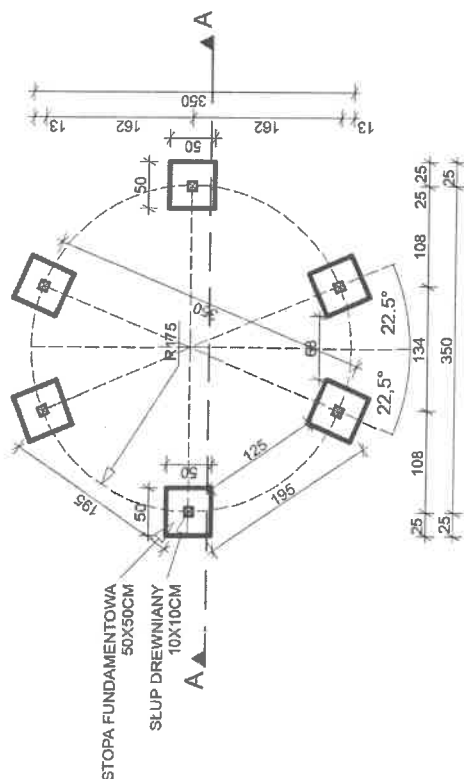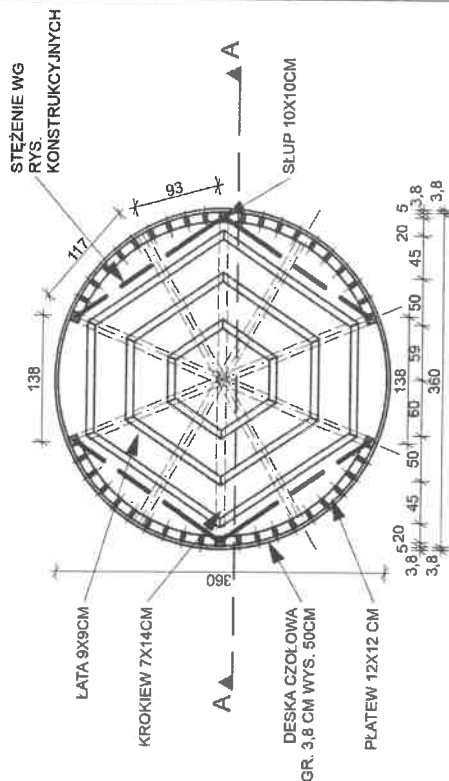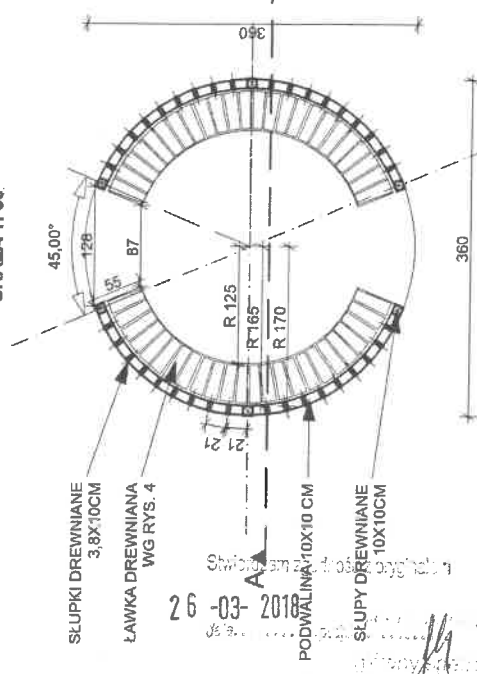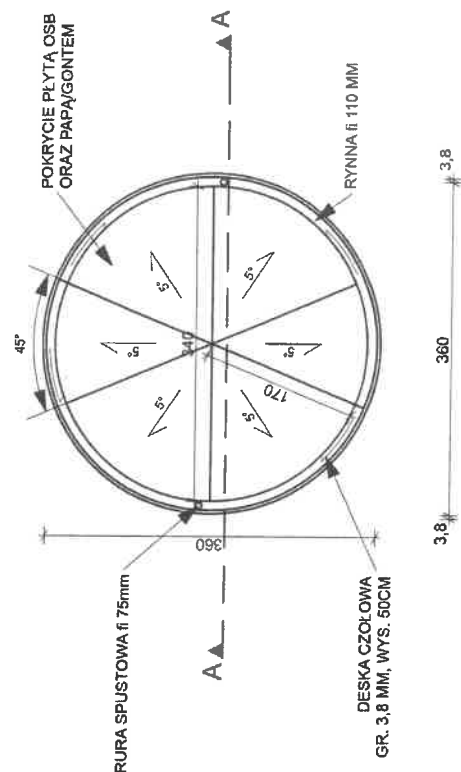RZUT FUNDAMENTÓW ALTANY OKRĄGŁEJ
SKALA 1: 50RZUT WIĘŻBY DACHOWEJ ALTANY OKRĄGŁEJ
SKALA 1: 50RZUT PARTERU ALTANY OKRĄGŁEJ
SKALA 1: 50RZUT DACHU ALTANY OKRĄGŁEJ
SKALA 1: 50

mgr inż. arch. SŁAWA SIEPIŃSKI
uprawnienia budowlane w specjalności
architektonicznej do projektowania
budowlanych obiektów
nr upr. MPO/AV/02/1/2006
Dulcowa, ul. Krakowska 81b,
tel. 032 613 84 75, 633 373 483

MATERIAŁY:

EL. KONSTRUKCYJNE : DREWNO
KLEJONE LUB LITE GIĘTE AKACJOWE
LUB RÓWNOWAŻNE, W KOLORZE
ODPOWIAJĄCYM BARWIE
DREWNA UŻYTEGO DO
WYKONANIA POZOSTAŁYCH
ELEMENTÓW DREWNIANYCH
TEJ INWESTYCJI

POZOSTAŁE ELEMENTY DREWNIANE
- MODRZEWIOWE LUB
RÓWNOWAŻNE

UWAGA:
RZĘDNE TERENU I WYMARY NALEŻY
SPRAWDZIĆ NA BUDOWIE

A&B ARCHITEKCI S.C.
42-400 Jaworzno, ul. Gromadzka 72a
tel. 032 7520 157, kom. 0 601 237 33
architektura@ab.pl




PROJEKT BUDOWLANY

BRANŻA	ARCHITEKTURA
TEMAT	PROJEKT BUDOWY RYNKU KULTURY I ROZRYWKI W NIEDZIELISKACH W RAMACH ZADANIA P.N. „JAWORZNIKI RYNEK KULTURY I ROZRYWKI W NIEDZIELISKACH, W JAWORZNICKIM BUDŻETU OBYWATELSKIEGO WRAZ Z PLACEM ZABAW I SIŁOWNIĄ ZEWNĘTRZNĄ
NAZWA RYŚNIKA	RZUT FUNDAMENTÓW, PARTERU, WIĘŻBY I POŁACI DACHOWEJ
LOKALIZACJA	Jaworzno, ul. Kasparska, cz. dz. 8/02, nr. 16/8/01, cz. dz. 8/011, cz. 8/012
INWESTOR	WYKONAWCA INWESTYCJI KOMUNALNYCH 42-400 Jaworzno, ul. Północna 8B
PROJEKTANT	mgr inż. arch. Sławomir Siepiński
ASYSTENT PROJEKTANTA	mgr inż. arch. Aleksandra Stefanińska
SKALA	DATA NR RYS. PODPIS
1:50	IX. 2017 2

Wykonanie Jaworznickiego Rynku Kultury i Rozrywki w Niedzieliskach oraz placu zabaw i siłowni zewnętrznej „pod chmurką” w okolicy Szkoły Podstawowej nr 3 w Jaworznie, w ramach Jaworznickiego Budżetu Obywatelskiego.

rys. 3

WIZUALIZACJA ALTANY OKRĄGLEJ - RYSUNEK POGLĄDOWY

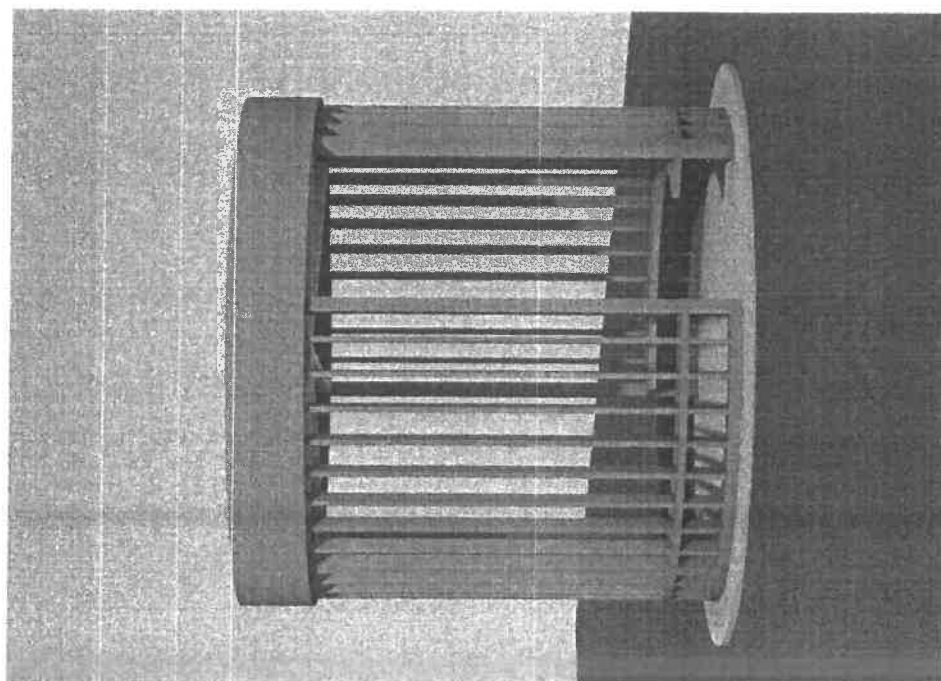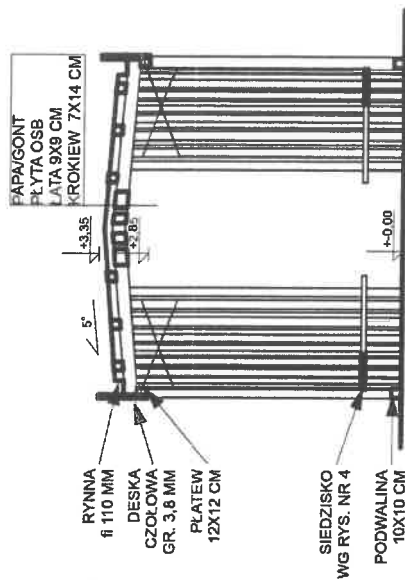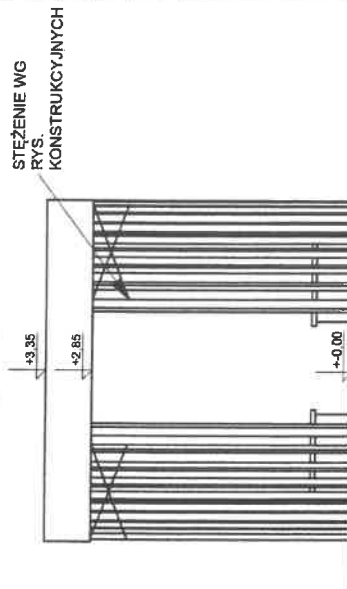PRZĘKRÓJ A-A ALTANY OKRĄGLEJ
SKALA 1: 50ELEWACJA ALTANY OKRĄGLEJ
SKALA 1: 50

mgr inż. arch. WŁODZISŁAW STĘPIAŃSKI
uprawnienia budowlane w specjalności
architektonicznej do projektowania
bez nr uprawnień 12008
nr uprawnień 12008
Dzielnica Budownictwa
tel. 022 613 84 75, 603 374 483

MATERIAŁY:

EL. KONSTRUKCYJNE: DREWNO
KLEJONE LUB LITE GIĘTE AKACJOWE
LUB RÓWNOWAZNE, W KOLORZE
ODPOWIADAJĄCYM BARWIE
DREWNA UŻYTEGO DO
WYKONANIA POZOSTAŁYCH
ELEMENTÓW DREWNIANYCH
TEJ INWESTYCJI

POZOSTAŁE ELEMENTY DREWNIANE
- MODRZEWIOWE LUB
RÓWNOWAZNE

UWAGA:
RZĘDNE TERENU I WYMIARY NALEŻY
SPRAWDZIĆ NA BUDOWIE

A&B ARCHITEKCI S.C.
43-460 Jaworzno ul. Główna 72a
tel. 033 755-197, kom. 0 601 237 33
e-mail: a&b@architekci.pl




PROJEKT BUDOWLANY

BRANŻA	ARCHITEKTURA
TEMAT	PROJEKT BUDOWY RYNKU KULTURY I ROZRYWKI W NIEDZIELISKACH W RAMACH ZADANIA P.N.: „JAWORZNICKI RYNEK KULTURY I ROZRYWKI W NIEDZIELISKACH”, W JAWORZNICKIEGO BUDŻETU OBYWATELSKIEGO WRAZ Z PLACEM ZABAW I SIŁOWNIĄ ZEWNĘTRZNĄ
NAZWA RYSUNKU	ELEWACJA, PRZĘKRÓJ, WIZUALIZACJA
LOKALIZACJA	Jaworzno ul. Główna, nr dz. 80/3 dz. nr 80/10, cz. dz. 80/11, dz. 80/12
INWESTOR	MIEJSKI ZARZĄD NIERUCHOMOŚCI KOMUNALNYCH W JAWORZNIE 43-600 Jaworzno, ul. Piłsnecka 9b
PROJEKTANT	mgr inż. arch. Bogdan Stępiński UPR. PROJ. NR APOUAD012006, członek MP-124
SYSTEM PROJEKTANTA	mgr inż. arch. Aleksandra Stefaniszka
SKALA	DATA
1:50	IX. 2017
3	PODPIS

Stwierdzam zgodność z oryginałem

26 -03- 2018

[Signature]
mgr inż. arch. Bogdan Stępiński

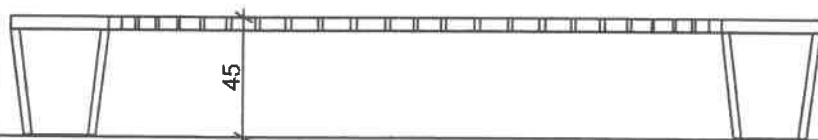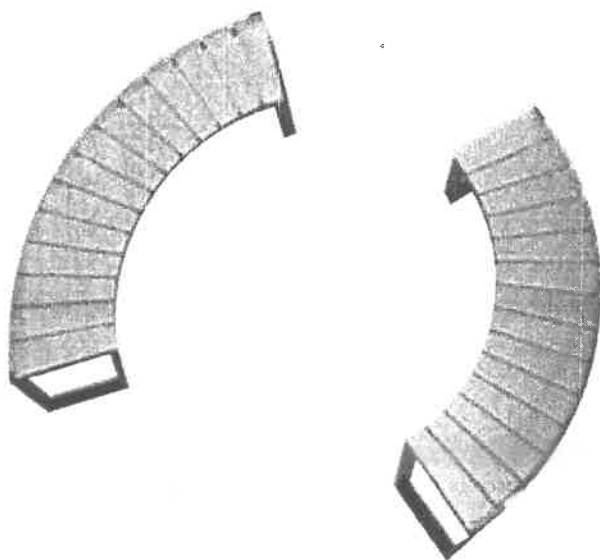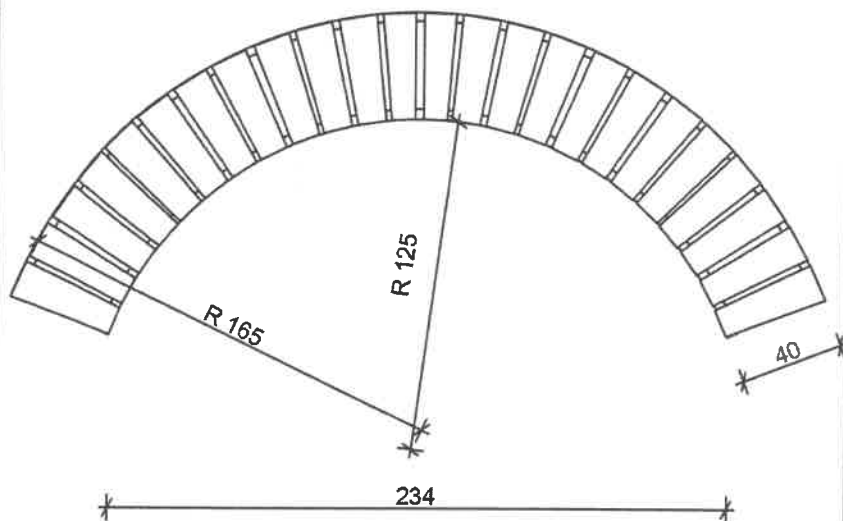rys. 4**ŁAWKA****WIDOK Z BOKU****WIDOK Z GÓRY**

mgr inż. arch. **BOGDAN STEFAŃSKI**
 uprawnienia budowlane w specjalności
 architektonicznej do projektowania
 bez ograniczeń
 nr upr. MPOIA/021/2006
 Dułowa, ul. Krakowska 91b,
 tel. 032 613 84 75, 603 373 483

MATERIAŁY:

**DREWNO MODRZEWIOWE LUB
 RÓWNOWAŻNE, W KOLORZE
 ODPOWIADAJĄCYM KOLORZE
 DREWNA UŻYTEGO DO
 WYKONANIA POZOSTAŁYCH
 ELEMENTÓW DREWNIANYCH
 TEJ INWESTYCJI**

STAL NIERDZEWNA

UWAGA:
**RZĘDNE TERENU I WYMIARY NALEŻY
 SPRAWDZIĆ NA BUDOWIE**

A&B ARCHITEKCI S.C.

43 - 600 Jaworzno ul. Grunwaldzka 72a
 tel. 032 7520-157, kom. 0 601 237 33
 architraw@poczta.fm

PROJEKT BUDOWLANY

BRANŻA	ARCHITEKTURA
TEMAT	PROJEKT BUDOWY RYNKU KULTURY I ROZRYWKI W NIEDZIELISKACH W RAMACH ZADANIA P.N.: „JAWORZNICKI RYNEK KULTURY I ROZRYWKI W NIEDZIELISKACH”, W RAMACH JAWORZNICKIEGO BUDŻETU OBYWATELSKIEGO WRAZ Z PLACEM ZABAW I SIŁOWNIĄ ZEWNĘTRZNĄ
NAZWA RYSUNKU	RYSUNEK POGLĄDOWY - ŁAWKA
LOKALIZACJA	Jaworzno ul. Kasprzaka, cz. dz. 80/3, dz. nr 80/10, cz. dz. 80/11, 80/12, cz. dz. 88
INWESTOR	MIEJSKI ZARZĄD NIERUCHOMOŚCI KOMUNALNYCH W JAWORZNIE 43-600 Jaworzno, ul. Północna 9b
PROJEKTANT	mgr inż. arch. Bogdan Stefański UPR. PROJ. NR. MPOIA/021/2006, członek MP/1243
SKALA	1:25
DATA	IX. 2017
NR RYS.	4
PODPIS	




Wykonanie Jaworznickiego Rynku Kultury i Rozrywki w Niedzieliskach oraz placu zabaw i siłowni zewnętrznej „pod chmurką” w okolicy Szkoły Podstawowej nr 3 w Jaworznie, w ramach Jaworznickiego Budżetu Obywatelskiego.

RZUT FUNDAMENTÓW K-1

- altana okrągła

PRZKROJE
skala 1:25

A-A

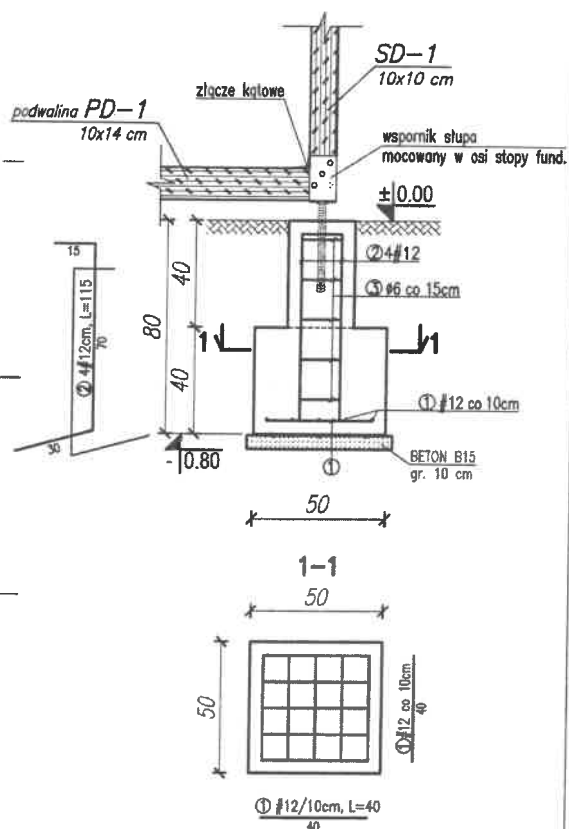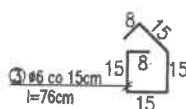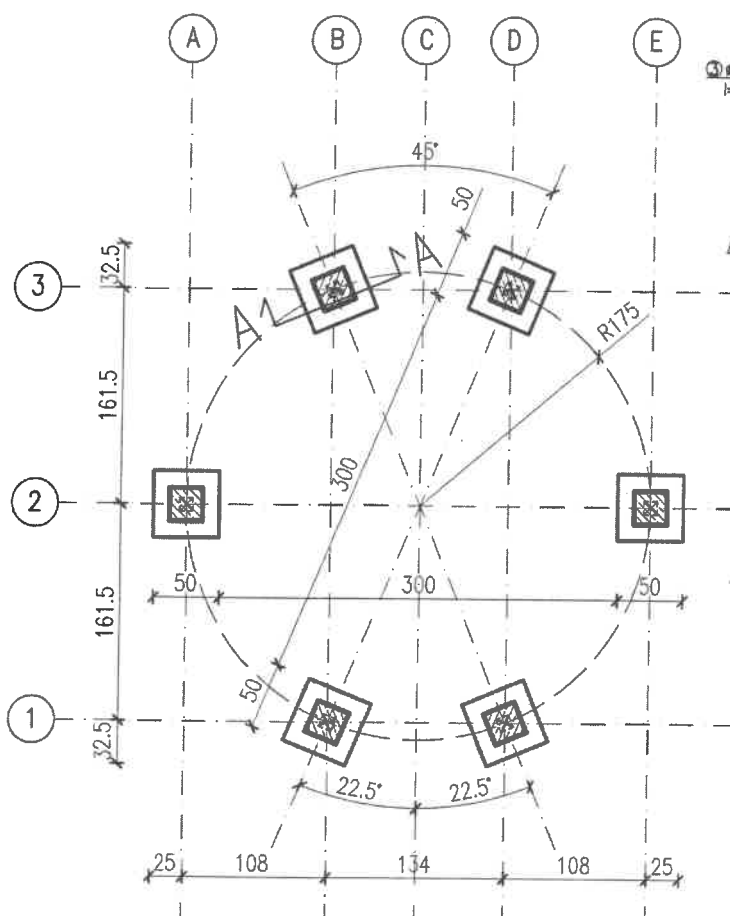

BETON C16/20 (B20)
STAL A III N B500SP
A-0 ST0S-b
OTULINA 50 mm

UWAGA:

- pod fundamentami wykonać warstwę chudego betonu min. 10cm,
- słupki fund. wylewane z betonu C16/20 (B20),
- osie ścian tyczyć geodezyjnie,
- wykop chronić przed zalaniem wodą,
- WYMIARY SPRAWDZIĆ NA BUDOWIE

mgr inż. bud. **BOGDAN STEFAŃSKI**
uprawniony do projektowania i kierowania
robotami budowlanymi bez ograniczeń
w specjalności konstrukcyjno-budowlanej
Nr upr. 1563/94
Dulowa, ul. Tenczyńska 5, tel. 693 373 483

A&B ARCHITEKCI S.C.


43 - 600 Jaworzno ul. Grunwaldzka 72a
tel. 032 7520-157, kom. 0 601 237 33
architraw@poczta.fm

PROJEKT BUDOWLANY

BRANŻA	ARCHITEKTURA
TEMAT	PROJEKT BUDOWY RYNKU KULTURY I ROZRYWKI W NIEDZIELISKACH W RAMACH ZADANIA P.N.: „JAWORZNICKI RYNEK KULTURY I ROZRYWKI W NIEDZIELISKACH,, W JAWORZNICKIEGO BUDŻETU OBYWATELSKIEGO WRAZ Z PLACEM ZABAW I SIŁOWNIĄ ZEWNĘTRZNĄ
NAZWA RYSUNKU	RZUT FUNDAMENTÓW - altana okrągła
LOKALIZACJA	Jaworzno ul. Kasprzaka, cz. dz. 80/3, dz. nr 80/10, cz. dz. 80/11, 80/12
INWESTOR	MIEJSKI ZARZĄD NIERUCHOMOŚCI KOMUNALNYCH W JAWORZNIE 43-600 Jaworzno, ul. Północna 9b
PROJEKTANT	mgr inż. arch. Bogdan Stefański UPR.PROJ. NR. 1563/94, członek MAP/BO/6383/02
PROJEKTANTA	mgr inż. Krzysztof Dudek 2018
SKALA	DATA NR RYS. PODPIS
1:50	IX.2017 K-1

Wykonanie Jaworznickiego Rynku Kultury i Rozrywki w Niedzieliskach oraz placu zabaw i siłowni zewnętrznej „pod chmurką” w okolicy Szkoły Podstawowej nr 3 w Jaworznie, w ramach Jaworznickiego Budżetu Obywatelskiego.

RZUT - altana okrągła K-2

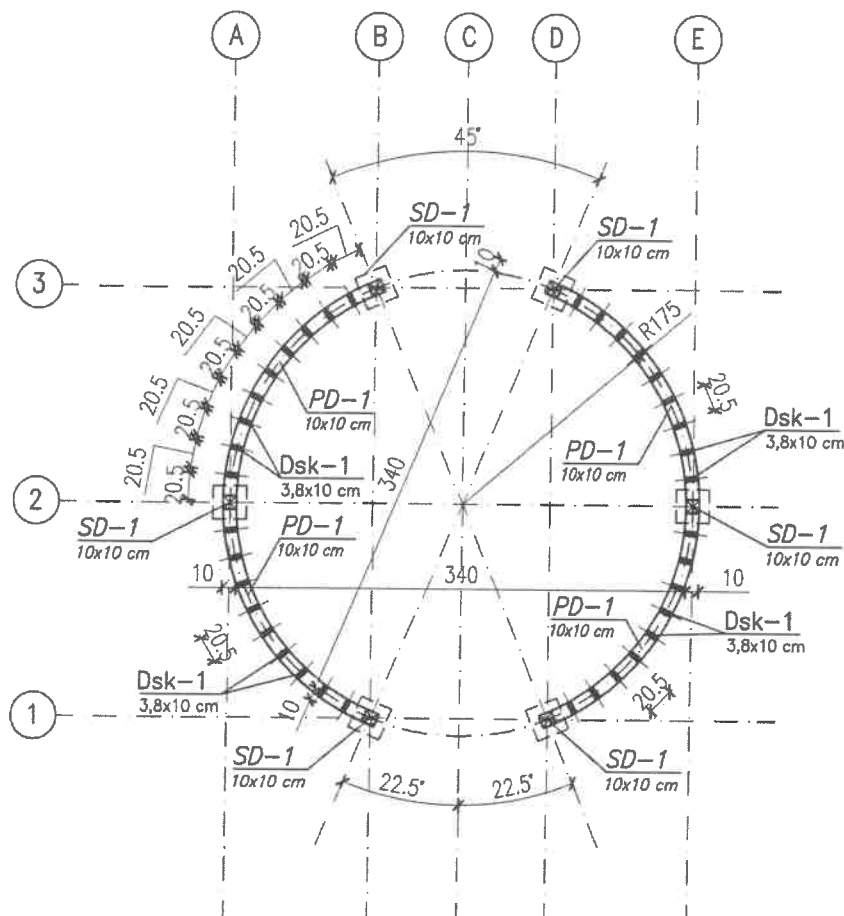

DREWNO: C27

DREWNO KLEJONE: GL26h

Wymiary elementów – DREWNO [cm]:

- słup SD-1 10x10,
- podwalina PD-1 10x10,
- deska wypełniająca Dsk-1 3,8x10.

UWAGA:

1. WYMIARY SPRAWDZIĆ NA BUDOWIE,
2. ELEMENTY ŁUKOWE WYKONAĆ Z DREWNA KLEJONEGO LUB LITEGO GIĘTEGO PODCZAS PRODUKCJI.

BETON C16/20 (B20)

STAL A III N B500SP

A-0 STOS-b

OTULINA 30 mm

mgr inż. bud. **BOGDAN STEFAŃSKI**
 uprawniony do projektowania i kierowania
 robotami budowlanymi bez ograniczeń
 w specjalności konstrukcyjno-budowlanej
 Nr upr. 1563/94
 Działowa, ul. Tenczyńska 5, tel. 890 375 483

A&B ARCHITEKCI S.C.

43 - 600 Jaworzno ul. Grunwaldzka 72a
 tel. 032 7520-157, kom. 0 601 237 33
 archibaw@poczta.fm


PROJEKT BUDOWLANY

BRANŻA	ARCHITEKTURA		
TEMAT	PROJEKT BUDOWY RYNKU KULTURY I ROZRYWKI W NIEDZIELISKACH W RAMACH ZADANIA P.N.: „JAWORZNICKI RYNEK KULTURY I ROZRYWKI W NIEDZIELISKACH,, W JAWORZNICKIEGO BUDŻETU OBYWATELSKIEGO WRAZ Z PLACEM ZABAW I SIŁOWNIĄ ZEWNĘTRZNĄ		
NAZWA RYSUNKU	RZUT - altana okrągła		
LOKALIZACJA	Jaworzno ul. Kasprzaka, cz. dz. 80/3, dz. nr 80/10, cz. dz. 80/11, 80/12		
INWESTOR	MIEJSKI ZARZĄD NIERUCHOMOŚCI KOMUNALNYCH W JAWORZNIE 43-600 Jaworzno, ul. Północna 9b		
PROJEKTANT	mgr inż. arch. Bohdan Stefański UPR.PROJ. NR. 1563/94, członek MAP/BO/6383/02		
SYGNANT PROJEKTANTA	mgr inż. Krzysztof Dudek		
SKALA	DATA	NR RYS.	PODPIS
1:50	IX. 2017	K-2	

Wykonanie Jaworznickiego Rynku Kultury i Rozrywki w Niedzieliskach oraz placu zabaw i siłowni zewnętrznej „pod chmurką” w okolicy Szkoły Podstawowej nr 3 w Jaworznie, w ramach Jaworznickiego Budżetu Obywatelskiego.

ROZMIESZCZENIE KROKWI I STĘŻEŃ K-3

- altana okrągła

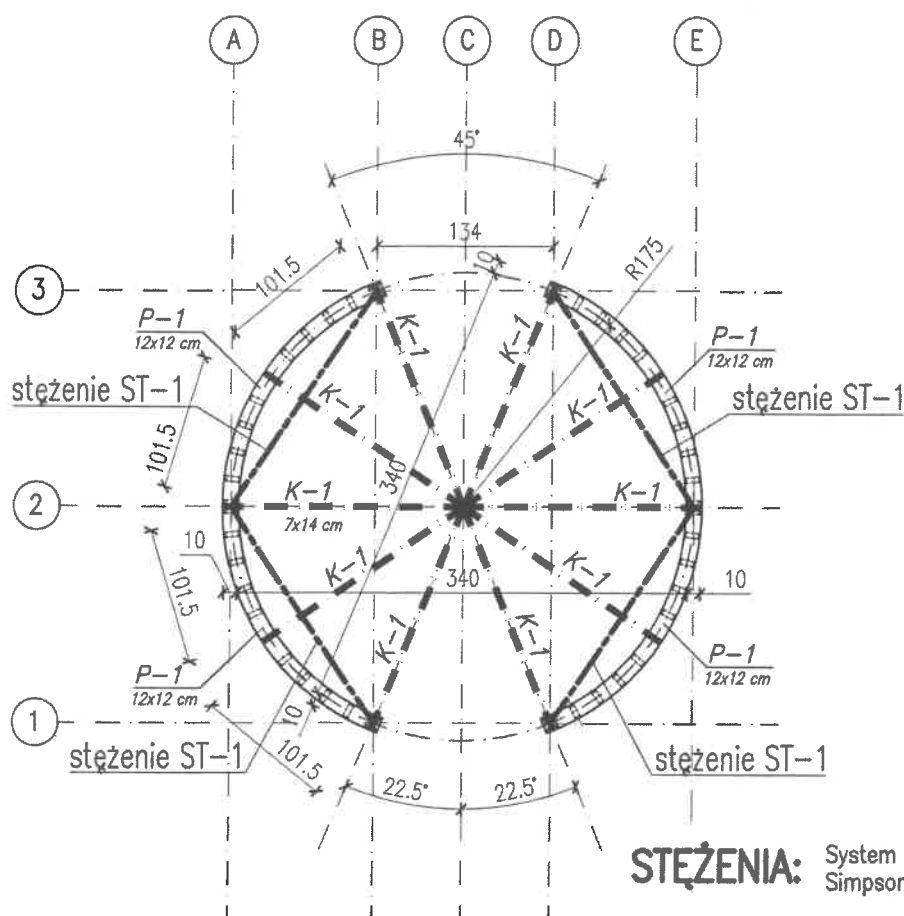

STĘŻENIA: System stężeń wiatrowych (25) firmy: Simpson Strong-Tie lub równoważny

ST-1 – stężenie w górnej części słupów
(wg stężenia ST-1 – Altany z pergolą /)

DREWNO: C27

DREWNO KLEJONE: GL26h

Wymiary elementów więzby dachowej – DREWNO [cm]:

– krokiew	K-1	7x14,
– platew	P-1	12x12.

UWAGA:

1. WYMIARY SPRAWDZIĆ NA BUDOWIE,
2. ELEMENTY ŁUKOWE WYKONAĆ Z DREWNA KLEJONEGO LUB LITEGO GIĘTEGO PODCZAS PRODUKCJI.

BETON C16/20 (B20)

STAL A III N B500SP

A-0 ST0S-b

OTULINA 30 mm

mgr inż. bud. **BOGDAN STEFAŃSKI**
uprawniony do projektowania i kierowania
robotami budowlanymi bez ograniczeń
w specjalności konstrukcyjno-budowlanej
Nr upr. 1583/94
Dulowa, ul. Tenczyńska 5, tel. 603 373 483

A&B ARCHITEKCI S.C.

43 - 600 Jaworzno ul. Grunwaldzka 72a
tel. 032 7520-157, kom. 0 601 237 33
architraw@poczta.fm

PROJEKT BUDOWLANY

BRANŻA	ARCHITEKTURA
TEMAT	PROJEKT BUDOWY RYNKU KULTURY I ROZRYWKI W NIEDZIELISKACH W RAMACH ZADANIA P.N.: „JAWORZNICKI RYNEK KULTURY I ROZRYWKI W NIEDZIELISKACH,, W JAWORZNICKIEGO BUDŻETU OBYWATELSKIEGO WRAZ Z PLACEM ZABAW I SIŁOWNIĄ ZEWNĘTRZNĄ
NAZWA RYSUNKU	ROZMIESZCZENIE KROKWI I STĘŻEŃ - altana okrągła
LOKALIZACJA	Jaworzno ul. Kasprzaka, cz. dz. 80/3, dz. nr 80/10, cz. dz. 80/11, 80/12
INWESTOR	MIEJSKI ZARZĄD NIERUCHOMOŚCI KOMUNALNYCH W JAWORZNIE 43-600 Jaworzno, ul. Północna 9b
PROJEKTANT	mgr inż. arch. Bohdan Stefański UPR.PROJ. NR. 1563/94, członek MAP/BO/6383/02
PROJEKTANTA	mgr inż. Krzysztof Dudek
SKALA	DATA NR RYS. PODPIS
1:50	IX 2017 K-3

Wykonanie Jaworznickiego Rynku Kultury i Rozrywki w Niedzieliskach oraz placu zabaw i siłowni zewnętrznej „pod chmurką” w okolicy Szkoły Podstawowej nr 3 w Jaworznie, w ramach Jaworznickiego Budżetu Obywatelskiego.

CZĘŚĆ 1.7. MIEJSCE SPOTKAŃ

SPIS ZAWARTOŚCI:

1.1. CZĘŚĆ OPISOWA

1.2 CZĘŚĆ RYSUNKOWA

Rys. 1. Projekt zagospodarowania terenu z zaznaczeniem lokalizacji
miejsca spotkań

skala 1:500

Rys. 2. Miejsce spotkań – rzut, przekrój

skala 1:50

Rys. 3. Rys. poglądowy – ławka

Data opracowania dokumentacji: 09.2017r.

Stwierdzam, że projekt jest zgodny z
26 -03- 2018
[signature]
[stamped text]

1. MIEJSCE SPOTKAŃ - CZĘŚĆ OPISOWA

I. PRZEDMIOT OPRACOWANIA

Przedmiotem opracowania projekt miejsca spotkań.

Miejsce spotkań - utwardzenia

Projektowane miejsce spotkań zaprojektowano jako koło o średnicy 3,0m o nawierzchni z kostki brukowej o gr. 6cm PICCOLA lub równoważnej, na podbudowie wg warstw zamieszczonych w części rysunkowej. Nachylenie poprzeczne nie powinno przekraczać 2%. Obrzeże wykonane będzie z dwóch rzędów kostki brukowej PEPITO lub równoważne, położonej na fundamencie betonowym. Wody opadowe będą odprowadzone na nieutwardzony teren inwestora.

Miejsce spotkań – mała architektura

Wypożyczenie miejsca spotkań stanowić będą trzy ławki ćwierć okrągłe przedstawione na rys. nr 3. Będą one wykonane z drewna modrzewiowego lub równoważnego, w kolorze odpowiadającym kolorze drewna użytego do wykonania pozostałych elementów drewnianych tej inwestycji, należy pomalować farbą jachtową V601 lub równoważną.

II. OPIS PRZYJĘTYCH KONSTRUKCJI - UTWARDZENIA

Podstawowe parametry techniczne:

Podstawowe parametry techniczne geometrii poziomej i pionowej zaprojektowano w oparciu o rozporządzenie MTiGM z dnia 2.03.1999r. w sprawie warunków technicznych jakim powinny odpowiadać drogi publiczne i ich usytuowanie, Wytycznych Projektowania Ulic (Warszawa, 1992r.) oraz dostępnej literatury technicznej dotyczącej projektowania dróg z uwzględnieniem zasady kształtowania dostępności środowiska dla osób niepełnosprawnych i starszych – Budownictwo dla upośledzonych fizycznie – wydawnictwo Arkady 1980r.

Średnica projektowanego miejsca spotkań: 3,00m

1. SYTUACJA – GEOMETRIA POZIOMA

Geometria pozioma jest oparta na bazie okręgu. Dokładne wymiary przedstawiono w części rysunkowej niniejszego opracowania.

3. ROZWIĄZANIA WYSOKOŚCIOWE

Szczegółowe rozwiązania geometrii pionowej pokazano w części rysunkowej. Niwelację terenu poprowadzono w dowiezaniu do istniejącego terenu oraz istniejących krawędzi nawierzchni.

4. KONSTRUKCJA NAWIERZCHNI:

Warunki geotechniczne posadowienia obiektu: proste zgodnie z rozporządzeniem MSWiA z dnia 24.09.1998r. w sprawie ustalenia geotechnicznych warunków posadowienia obiektów budowlanych

Stwierdzam zgodność z oryginałem

26-03-2018

Dr inż. Andrzej...

Warstwy materiałowe:

- nawierzchnia z kostki brukowej gr 6cm PICCOLA (lub równoważna)
- podsypka cementowo – piaskowa 1:4, gr 4cm (po zagęszczeniu)
- podbudowa właściwa, kruszywo o frakcji ziaren 30-60mm gr 20 cm
- grunt rodzimy

Obramowanie nawierzchni:

Obramowanie utwardzenia wykonane będzie dwóch rzędów kostek brukowych o wymiarach 10x10x8cm PEPITO lub równoważne. Zaleca się ustawić je przez przestąpieniem do układania kostki brukowej. Przed ich ułożeniem pożądane jest ułożenie pojedynczego rzędu kostek w celu ustalenia szerokości nawierzchni i prawidłowej lokalizacji krawężników i obrzeży.

III. WYKOŃCZENIE

Kostkę brukową o jasnym kolorze należy zaimpregnować przed przystąpieniem do użytkowania.



Stwierdzam, że jest to oryginał

26-03-2018

WZD


Przewodniczący Rady Miejskiej
Jaworzno, dnia 26.03.2018 r.


Wykonanie Jaworznickiego Rynku Kultury i Rozrywki w Niedzieliskach oraz placu zabaw i siłowni zewnętrznej „pod chmurką” w okolicy Szkoły Podstawowej nr 3 w Jaworznie, w ramach Jaworznickiego Budżetu Obywatelskiego.

rys. 1

LEGENDA:

1. PROJEKTOWANA BRAMA WEJŚCIOWA I
2. PROJEKTOWANA BRAMA WEJŚCIOWA II
3. PROJEKTOWANA BRAMA WEJŚCIOWA III
4. PROJEKTOWANA ŚCIANA PRZY GRANICY
5. PROJEKTOWANA MIDOWNIA ZE SCHODAMI
6. PROJEKTOWANY RYNEK KULTURY
7. PROJEKTOWANA ALTANA Z PERGOLA I
8. PROJEKTOWANA ALTANA Z PERGOLA II
9. PROJEKTOWANA ALTANA OKRĄGLA
10. PROJEKTOWANE MIEJSCE SPOTKAŃ
11. PROJEKTOWANA RAMPA
12. PROJEKTOWANA ŁAWKA
13. PROJEKTOWANY KOSZ NA ŚMIECI
14. PROJEKTOWANY STOJAK NA ROWERY
15. PROJEKTOWANA LAMPA SOLARNA
16. PROJEKTOWANE STOLIKI DO GRY W SZACHY
17. PROJEKTOWANA TABLICA INFORMACYJNA
18. PROJEKTOWANY PLAC ZABAW
- 18A. BUJAK AUTKO
- 18B. HUSTAWKA WAGOWA
- 18C. SAMOCHODZIK CIEŻAROWKA
- 18D. HUSTAWKA RUCHOMY
- 18E. BUJAK WIRNIK
- 18F. KARUSELA
- 18G. TRAP DRABINKA
- 18H. ZESTAW ZABAWOWY
- 18I. HUSTAWKI
19. PROJEKTOWANA GÓRKA DO ZABAWY
20. PROJEKTOWANA BARIERA DLA ZWIERZĄT
- 20A. PROJ. FURTKA NA PLAC ZABAW
- 20B. PROJ. BRAMA NA PLAC ZABAW
21. PROJEKTOWANY MURAL
22. PROJEKTOWANA SIŁOWNIA ZEWNĘTRZNA
- 22A. PORĘCZ GIMNASTYCZNA
- 22B. SIŁOWNIA
- 22C. LINA DO WSPINANIA
- 22D. URZĄDZENIE DO WYCSKANIA + PRASA DO NÓG
- 22E. URZĄDZENIE WIOSŁARZ + JEZDZIEC KONNY
- 22F. URZĄDZENIE STEPPER + TRENAŻER ELLIPTYCZNY
- 22G. URZĄDZENIE TWISTER + WAHADŁO
23. KOLEJNY ETAP INWESTYCJI

UWAGA:
RZĘDNE TERENU I WYMIARY NALEŻY
SPRAWDZIĆ NA BUDOWIE

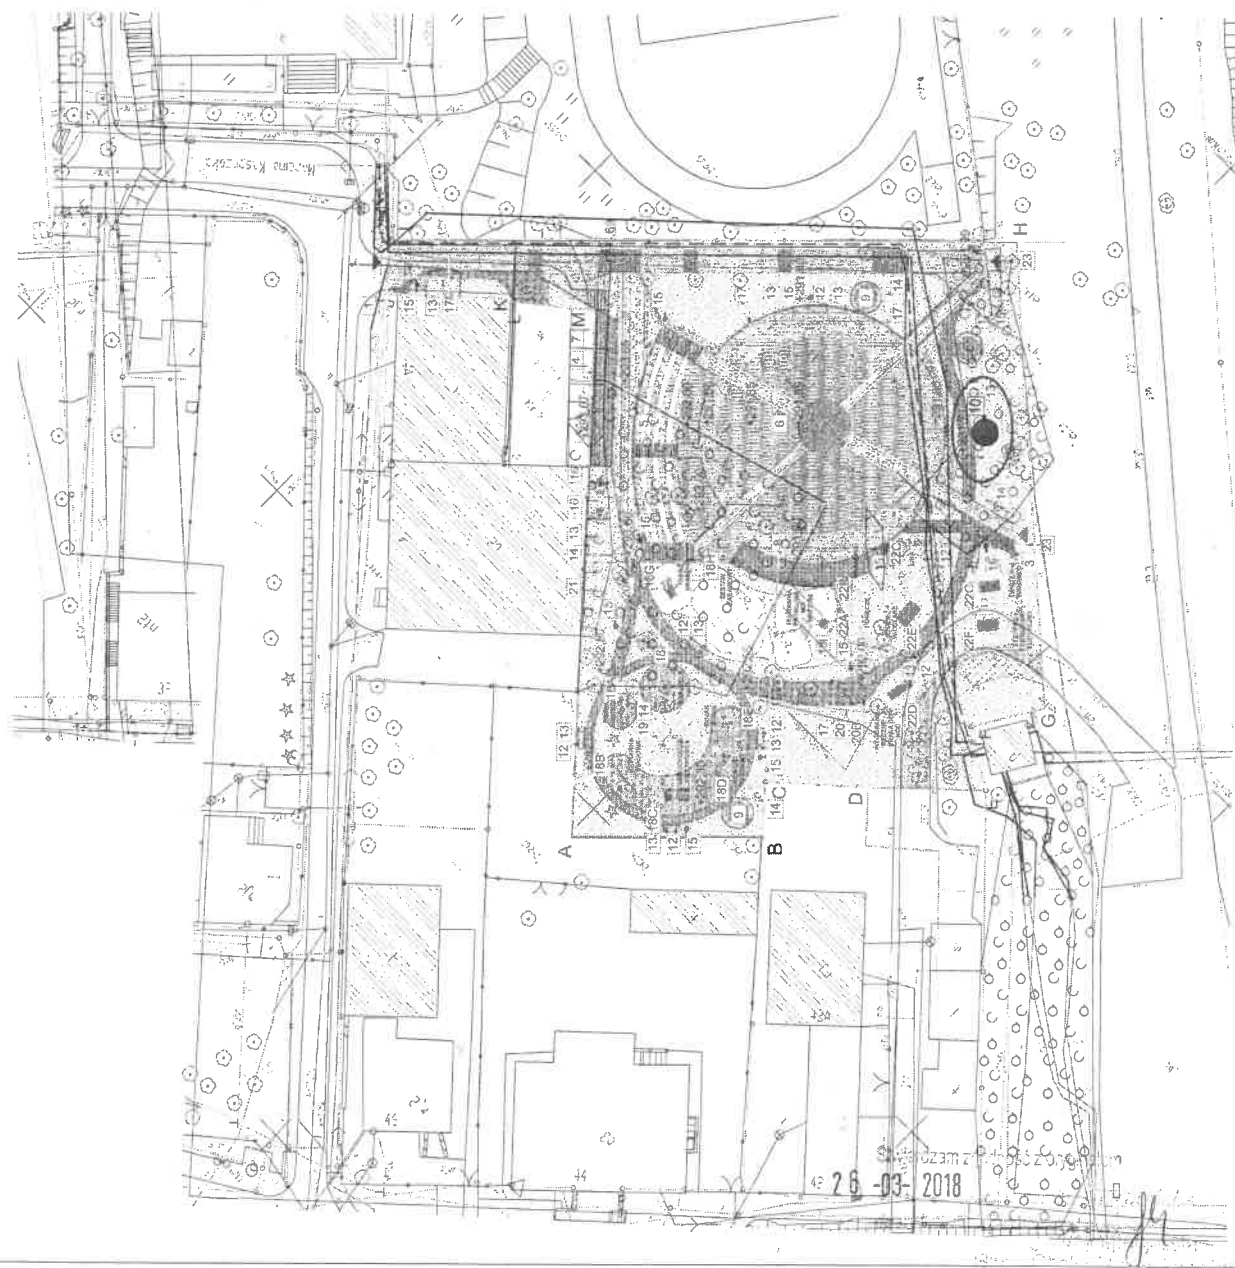

mgr inż. arch. LEONARDA STEFANIUK
uprawniona do wykonywania w zawodzie i
architektonicznej do projektowania
nr upraw. 32216/03/12/008
Dulowa, ul. Katowicka 91b,
tel. 022 613 74 74, 602 373 483

A&B ARCHITEKCI S.C.
41-100 Jaworzno, ul. Katowicka 75a
tel. 022 613 74 74, 602 373 483
architektura@ab.pl


PROJEKT BUDOWLANY

BRANŻA	TEMAT
ARCHITEKTURA	PROJEKT BUDOWY
	RYNKU KULTURY I ROZRYWKI W NIEDZIELISKACH W RAMACH ZADANIA P.N.: „JAWORZNICKI RYNEK KULTURY I ROZRYWKI W NIEDZIELISKACH”, W JAWORZNICKIEGO BUDŻETU OBYWATELSKIEGO WRAZ Z PLACEM ZABAW I SIŁOWNIA ZEWNĘTRZNA
NAZWA	LOKALIZACJA MIEJSCA SPOTKAŃ
RYNOK KULTURY	zawieszona ul. Katowicka, cz. 6, 302, do nr 3010, cz. 6, 301
INWESTOR	MIEJSKI ZARZĄD MIEJSCOWOŚCI KOMUNALNYCH W JAWORZNIE 43-000 Jaworzno, ul. Północna 06
PROJEKTANT	mgr inż. arch. Leonarda Stefaniuk
PROJEKTANT	mgr inż. arch. Adam Chudobiel
PROJEKTANT	mgr inż. arch. Aleksandra Sibińska
SKALA	DATA
1:500	NR RYS. 1
	PODPS.
	1
	2017


Wykonanie Jaworzniackiego Rynku Kultury i Rozrywki w Niedzieliskach oraz placu zabaw i siłowni zewnętrznej „pod chmurką” w okolicy Szkoły Podstawowej nr 3 w Jaworznie, w ramach Jaworzniackiego Budżetu Obywatelskiego.

rys. 2

MIEJSCE SPOTKAŃ

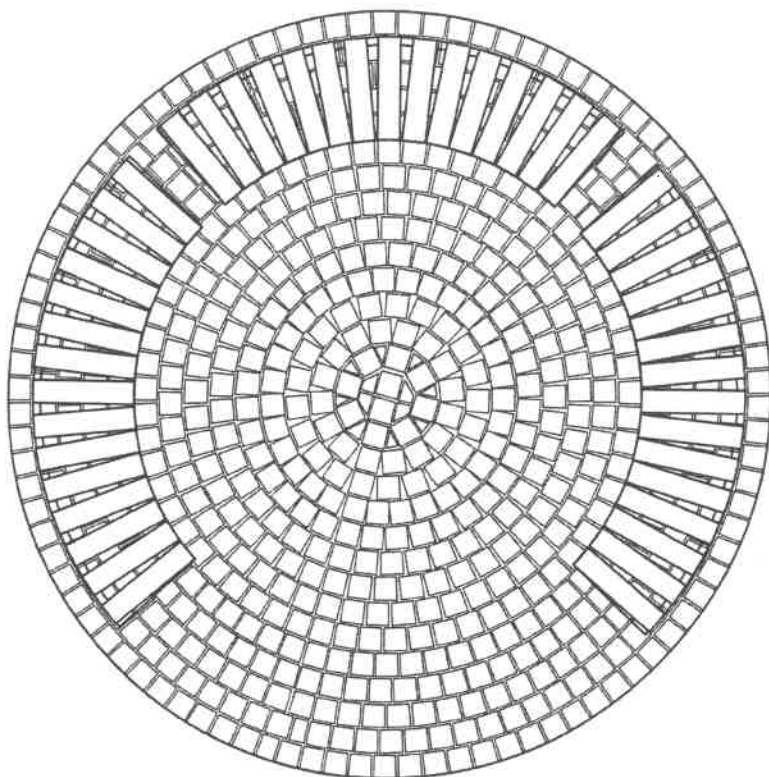

6 cm	kostka brukowa
4 cm	podsyпка cementowo - piaskowa
20 cm	podbudowa właściwa, kruszywo o frakcji ziaren 30-60mm
	grunt rodzimy

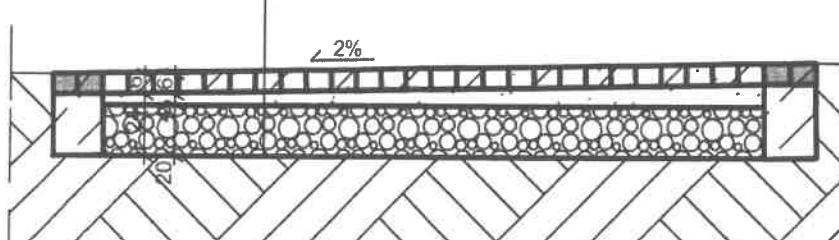

mgr inż. arch. **BOGDAN STEFAŃSKI**
uprawnienia budowlane w specjalności
architektonicznej do projektowania
bez ograniczeń
nr upr. MPOIA/021/2006
Dulowa, ul. Krakowska 91b,
tel. 032 613 84 75, 603 373 483

UWAGA:
RZĘDNE TERENU I WYMIARY NALEŻY
SPRAWDZIĆ NA BUDOWIE

A&B ARCHITEKCI S.C.

43 - 600 Jaworzno ul. Grunwaldzka 72a
tel. 032 7520-157, kom. 0 601 237 33
architektura@poczta.fm

PROJEKT BUDOWLANY

BRANZA	ARCHITEKTURA		
TEMAT	PROJEKT BUDOWY RYNKU KULTURY I ROZRYWKI W NIEDZIELISKACH W RAMACH ZADANIA P.N.: „JAWORZNICKI RYNEK KULTURY I ROZRYWKI W NIEDZIELISKACH”, W JAWORZNICKIEGO BUDŻETU OBYWATELSKIEGO WRAZ Z PLACEM ZABAW I SIŁOWNIĄ ZEWNĘTRZNĄ		
NAZWA RYSUNKU	MIEJSCE SPOTKAŃ - RZUT, PRZEKRÓJ		
LOKALIZACJA	Jaworzno ul. Kasprzaka, cz. dz. 80/3, dz. nr 80/10, cz. dz. 80/11, 80/12		
INWESTOR	MIEJSKI ZARZĄD NIERUCHOMOŚCI KOMUNALNYCH W JAWORZNIE 43-600 Jaworzno, ul. Północna 9b		
PROJEKTANT	mgr inż. arch. Bogdan Stefański UPR.PROJ. NR. MPOIA/021/2006, członek MP-1243		
ASYSTENT PROJEKTANTA	inż. Aldona Chechelska mgr inż. arch. Aleksandra Stefańska		
SKALA	DATA	NR RYS.	PODPIS
1:25	IX. 2017	2	


26

Wykonanie Jaworznickiego Rynku Kultury i Rozrywki w Niedzieliskach oraz placu zabaw i siłowni zewnętrznej „pod chmurką” w okolicy Szkoły Podstawowej nr 3 w Jaworznie, w ramach Jaworznickiego Budżetu Obywatelskiego.



rys. 3

ŁAWKA

WIDOK Z BOKU

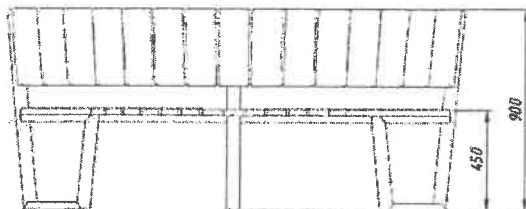

WIDOK Z GÓRY

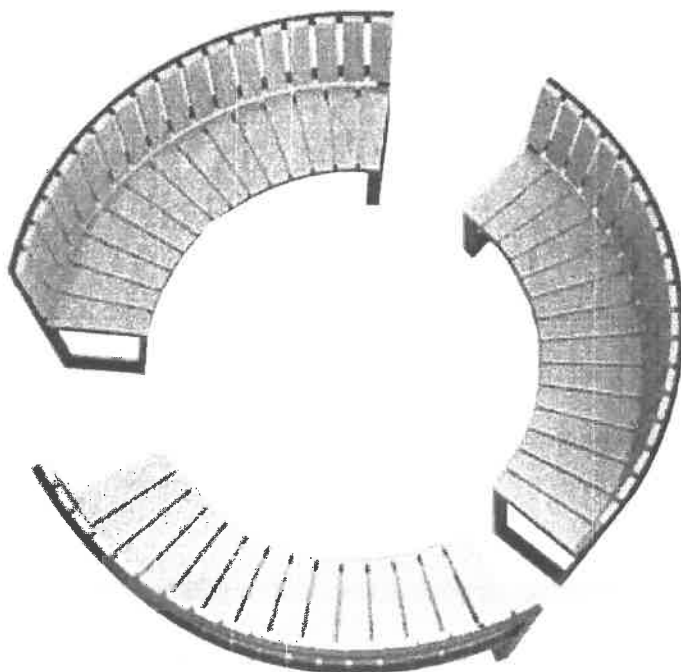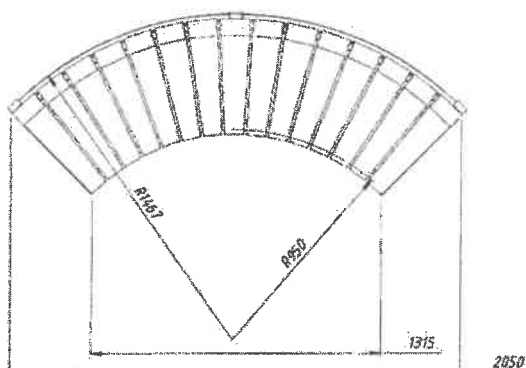

mgr inż. arch. **BOGDAN STEFAŃSKI**
uprawnienia budowlane w specjalności
architektonicznej do projektowania
bez ograniczeń
nr upr. MPOIA/021/2006
Dulowa, ul. Krakowska 91b,
tel. 032 613 84 75, 603 373 483

UWAGA:
RZĘDNE TERENU I WYMIARY NALEŻY
SPRAWDZIĆ NA BUDOWIE

A&B ARCHITEKCI S.C.

43 - 600 Jaworzno ul. Grunwaldzka 72a
tel. 032 7520-157, kom. 0 601 237 33
architra@poczta.fm

PROJEKT BUDOWLANY

BRANZA	ARCHITEKTURA
TEMAT	PROJEKT BUDOWY RYNKU KULTURY I ROZRYWKI W NIEDZIELISKACH W RAMACH ZADANIA P.N.: „JAWORZNICKI RYNEK KULTURY I ROZRYWKI W NIEDZIELISKACH”, W JAWORZNICKIEGO BUDŻETU OBYWATELSKIEGO WRAZ Z PLACEM ZABAW I SIŁOWNIĄ ZEWNĘTRZNĄ
NAZWA RYSUNKU	MIEJSCE SPOTKAŃ - ŁAWKA
LOKALIZACJA	Jaworzno ul. Kasprzaka, cz. dz. 80/3, dz. nr 80/10, cz. dz. 80/11, 80/12
INWESTOR	MIEJSKI ZARZĄD NIERUCHOMOŚCI KOMUNALNYCH W JAWORZNIE 43-600 Jaworzno, ul. Północna 9b
PROJEKTANT	mgr inż. arch. Bogdan Stefański UPR.PROJ. NR. MPOIA/021/2006, członek MP-1243
ASYSTENT PROJEKTANTA	mgr inż. arch. Aleksandra Stefańska
SKALA	1:50
DATA	IX. 2017
NR RYS.	3
PODPIS	

Wykonanie Jaworznickiego Rynku Kultury i Rozrywki w Niedzieliskach oraz placu zabaw i siłowni zewnętrznej „pod chmurką” w okolicy Szkoły Podstawowej nr 3 w Jaworznie, w ramach Jaworznickiego Budżetu Obywatelskiego.

CZĘŚĆ 1.8. RAMPA

SPIS ZAWARTOŚCI:

1.1. CZĘŚĆ OPISOWA

1.2 CZĘŚĆ RYSUNKOWA

Rys. 1. Projekt zagospodarowania terenu – lokalizacja rampy

skala 1:500

Rys. 2. Rampa – Przekrój A-A

skala 1: 20

Rys. 3 Rampa – Przekrój B-B

skala 1:20

Rys. 4. Rampa – Przekrój C-C

skala 1:20

Rys. 4. Rampa – Przekrój podłużny D-D

skala 1:100

Data opracowania dokumentacji: 09.2017r.

Stwierdzam zgodność z oryginałem
26-03-2018

1. RAMPA **CZĘŚĆ OPISOWA**

I. PRZEDMIOT OPRACOWANIA

Przedmiotem opracowania jest rampa wzdłuż granicy z działką 79 wraz z drogą dojazdową do działki nr 80/14.

Projektowana rampa zaprojektowana jest z kostki brukowej o grubości 6cm PICCOLA lub równoważnej, 8cm PEPITO lub równoważnej na podbudowie według warstw zamieszczonych w części rysunkowej. Ze względu na znaczne różnice wysokości zaprojektowano rampę o spadku nie przekraczającym 6%. Nachylenie poprzeczne nie powinno przekraczać 2%. Szerokość rampy wynosi 2,5m. Długość rampy będzie wynosić od 65,72 do 66,73m. Obramowanie wykonane będzie z krawężnika bocznego kąтового, do którego zostanie przymocowana balustrada. Z drogiej strony rampa ograniczona jest obrzeżem betonowym.

Dojazd do działki 80/14

W ramach opracowania należy zapewnić dojazd do działki prywatnej sąsiada o numerze 80/14 poprzez istniejący wjazd z drogi publicznej ul. Marcina Kasprzaka o nr 80/15, a następnie poprzez projektowany wjazd na działkę Inwestora o nr 80/12. Wjazd zaprojektowano na fragmencie z kostki brukowej o szerokości 2,5m oraz fragmentu z kratki trawnikowej o szerokości 1,0m. Całkowita szerokość drogi dojazdowej wynosi 3,5m. Spadek poprzeczny nie powinien przekraczać 2%. Promień skrętu przy wjeździe na działkę sąsiada przyjęto 3,0m.

III. OPIS PRZYJĘTYCH KONSTRUKCJI

1. PODSTAWOWE PARAMETRY TECHNICZNE:

Podstawowe parametry techniczne geometrii poziomej i pionowej zaprojektowano w oparciu o rozporządzenie MTiGM z dnia 2.03.1999r. w sprawie warunków technicznych jakim powinny odpowiadać drogi publiczne i ich usytuowanie, Wytocznych Projektowania Ulic (Warszawa, 1992r.) oraz dostępnej literatury technicznej dotyczącej projektowania dróg z uwzględnieniem zasady kształtowania dostępności środowiska dla osób niepełnosprawnych i starszych – Budownictwo dla upośledzonych fizycznie – wydawnictwo Arkady 1980r.

Szerokość projektowanej rampy 2,70 m

2. SYTUACJA – GEOMETRIA POZIOMA

Geometria pozioma ścieżek i chodników jest oparta na bazie linii prostych. Ich lokalizacja jest dowiązana do istniejącej granicy terenu. Przyjęte szerokości zaprojektowano według normatywu, a całość przedstawiono w części rysunkowej.

3. ROZWIĄZANIA WYSOKOŚCIOWE

Szczegółowe rozwiązania geometrii pionowej pokazano w części rysunkowej. Niwelację terenu poprowadzono w dowiązaniu do istniejącego terenu oraz istniejących krawędzi nawierzchni.

Stwierdzam, że jest zgodna

26 -03- 2018

4. KONSTRUKCJA NAWIERZCHNI:

Zgodnie z Rozporządzeniem ministra Transportu, Budownictwa i Gospodarki Morskiej z dnia 25kwietnia 2012 r. „w sprawie ustalenia geotechnicznych warunków posadowienia obiektów budowlanych” - budynek został zaliczony do **pierwszej kategorii geotechnicznej** – posadowiony w prostych warunkach gruntowych.

Konstrukcja i technologia nawierzchni:

Konstrukcję i technologię nawierzchni przyjęto w oparciu o metodologię opartą wg rozporządzenia MTiGM z 02.03.1999r. oraz w Katalogu Typowych Konstrukcji Nawierzchni Podatnych i Półsztywnych dla dróg o małym natężeniu ruchu.

Warstwy materiałowe rampy:

- nawierzchnia z kostki brukowej gr 6cm PICCOLA oraz 8cm PEPITO lub równoważna
- podsypka cementowo – piaskowa gr 4cm 1:4 (po zagęszczeniu)
- podbudowa właściwa, kruszywo o frakcji ziaren 30-60mm gr 20 cm
- grunt rodzimy

Warstwy części drogi dojazdowej do działki nr 80/14:

- nawierzchnia z kratki trawnikowej, gr. 6cm
- grunt rodzimy

Obramowanie nawierzchni:

Obramowanie rampy stanowi

- krawężnik boczny kątowy o grubości 12cm, wys. 80 cm, dł. 49 cm
 - krawężnik boczny kątowy o grubości 12cm, wys. 55 cm, dł. 49 cm
- natomiast obramowanie z drugiej strony wykonane będzie z dwóch rzędów kostek brukowych o wymiarach 10x10x6cm. Zaleca się ustawić je przez przestąpieniem do układania kostki brukowej. Przed ich ułożeniem pożądane jest ułożenie pojedynczego rzędu kostek w celu ustalenia szerokości nawierzchni i prawidłowej lokalizacji krawężników i obrzeży.

IV. WYKOŃCZENIE

Do krawężnika betonowego kąтового na całej długości rampy czyli 43, 75 m zamocowano stalową balustradę - taka samą jak przy schodach.

V. UWAGI KOŃCOWE


- Prace należy prowadzić pod nadzorem osoby uprawnionej do kierowania robotami budowlanymi;
- Zbrojenie elementów żelbetowych przed zabetonowaniem zgłosić do odbioru osobie jak wyżej
- Materiały budowlane winny odpowiadać atestom technicznym
- Roboty budowlane i rzemieślnicze powinny być wykonywane zgodnie z zasadami sztuki budowlanej oraz obowiązującymi przepisami i normami.



Stwierdzam, że jest zgodnym

26-03-2018


Ka.

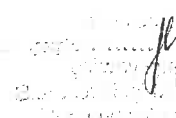

rys. 1

LEGENDA:

1. PROJEKTOWANA BRAMA WEJŚCIOWA I
2. PROJEKTOWANA BRAMA WEJŚCIOWA II
3. PROJEKTOWANA BRAMA WEJŚCIOWA III
4. PROJEKTOWANA ŚCIANA PRZY GRANICY
5. PROJEKTOWANA WIDOWNIA ZE SCHODAMI
6. PROJEKTOWANY RYNEK KULTURY
7. PROJEKTOWANA ALTANA Z PERGOLĄ I
8. PROJEKTOWANA ALTANA Z PERGOLĄ II
9. PROJEKTOWANA ALTANA OKRĄGLA
10. PROJEKTOWANE MIEJSCE SPOTKAŃ
11. PROJEKTOWANA RAMPA
12. PROJEKTOWANA ŁAWKA
13. PROJEKTOWANY KOSZ NA ŚMIECI
14. PROJEKTOWANY STOJAK NA ROMERY
15. PROJEKTOWANA LAMPKA SOLARNA
16. PROJEKTOWANE STOLIKI DO GRY W SZACHY
17. PROJEKTOWANA TABLICA INFORMACYJNA
18. PROJEKTOWANY PLAC ZABAW
- 18A. BUNIAK AUTKO
- 18B. HUSTAWKA WAGOWA
- 18C. SAMOCHODZIK CIEŻAROWKA
- 18D. POMOST RUCHOMY
- 18E. KŁOSZCZ
- 18F. KŁOSZCZ
- 18G. TRAP DRABINKA
- 18H. ZESTAW ZABAWOWY
- 18I. HUSTAWKI
19. PROJEKTOWANA GÓRKA DO ZABAWY
20. PROJEKTOWANA BARIERA DLA ZWIERZĄT
- 20A. PROJ. FURTKA NA PLAC ZABAW
- 20B. PROJ. BRAMA NA PLAC ZABAW
21. PROJEKTOWANY MURAL
22. PROJEKTOWANA SIŁOWNIA ZEWNĘTRZNA
- 22A. PORĘCZ GIMNASTYCZNA
- 22B. DRABINKA POZIOMA
- 22C. URZĄDZENIE DO WYCIISKANIA + PRASA DO NÓG
- 22E. URZĄDZENIE WIOSŁARZ + JEZDZIEC KONNY
- 22F. URZĄDZENIE STEPPER + TRENAŻER
- 22G. URZĄDZENIE TWISTER + WACHAŁO
23. KOLEJNY ETAP INWESTYCJI

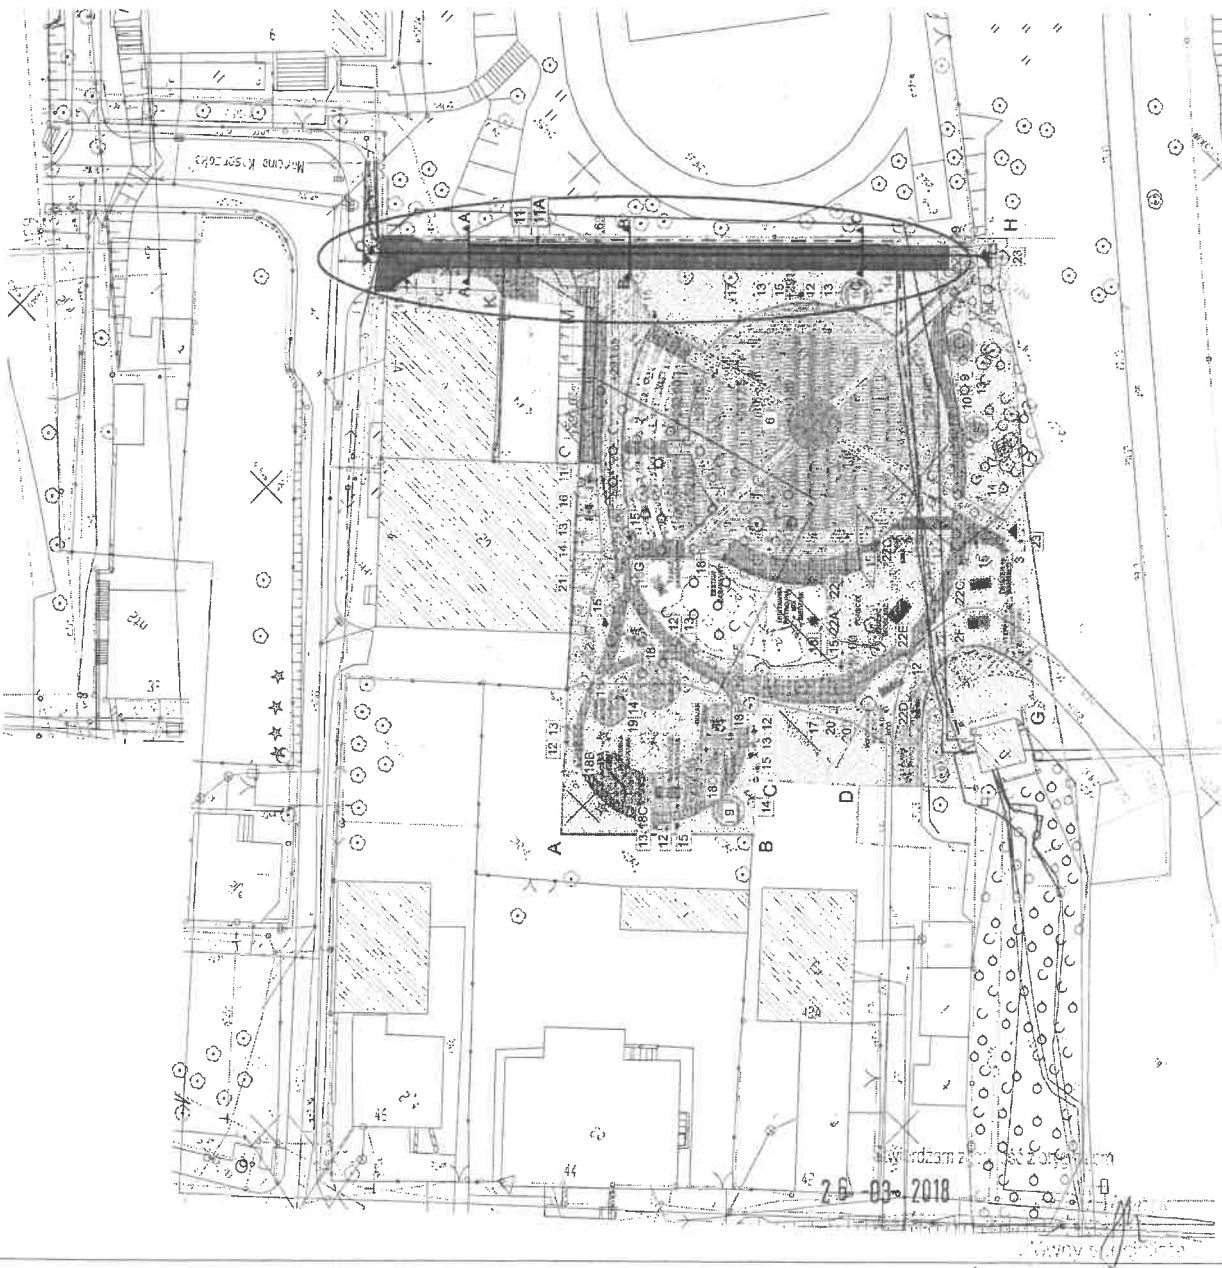

mgr inż. arch. JOLANTA STEFANSKI
 ul. Włocławska 10, 63-400 Jaworze
 tel. 71 722 11 11, 71 722 11 21, 71 722 11 31
 e-mail: jstefanski@wp.pl

11. RAMPA
 ul. Włocławska 10, 63-400 Jaworze
 tel. 71 722 11 11, 71 722 11 21, 71 722 11 31
 e-mail: jstefanski@wp.pl

11A. BALUSTRA
 ul. Włocławska 10, 63-400 Jaworze
 tel. 71 722 11 11, 71 722 11 21, 71 722 11 31
 e-mail: jstefanski@wp.pl

A&B ARCHITEKCI S.C.
 43-400 Jaworze, ul. Chłopska 72a
 tel. 71 722 11 11, 71 722 11 21, 71 722 11 31
 e-mail: abarchitekci@wp.pl

PROJEKT BUDOWLANY	
BRANŻA	ARCHITEKTURA
TEMAT	RYNEK KULTURY I ROZRYWKI W NIEDZIELISKACH W RAMACH ZADANIA P.N. „JAWORZNIACKI RYNEK KULTURY I ROZRYWKI W NIEDZIELISKACH, W JAWORZNIACKIM BUDŻETU OBYWATELSKIM WRAZ Z PLACEM ZABAW I SIŁOWNIĄ ZEWNĘTRZNĄ
NAZWA RYSUNKU	LOKALIZACJA RAMPY
LOKALIZACJA	Jaworze, ul. Kępczaka, cz. dz. 802, 803, 804, 1000
INWESTOR	URZĄD MIASTA JAWORZE, ul. Piłsudskiego 8b
PROJEKTANT	mgr inż. arch. Jolanta Stefanski
SYSTEMAT	mgr inż. arch. Aleksandra Stefanska
SKALA	DATA
1:500	IX. 2017
	NR RYS.
	1
	PODPIS

UWAGA:
 RZĘDNE TERENU I WYMIARY NALEŻY
 SPRAWDZIĆ NA BUDOWIE


Wykonanie Jaworzniackiego Rynku Kultury i Rozrywki w Niedzieliskach oraz placu zabaw i siłowni zewnętrznej „pod chmurką” w okolicy Szkoły Podstawowej nr 3 w Jaworzu, w ramach Jaworzniackiego Budżetu Obywatelskiego.

Pochylnia przekrój A-A


skala 1:20

A KONSTRUKCJA NAWIERZCHNI PODJAZDU (podłoże G1)

6cm	nowierzchnia podjazd: kostka brukowa betonowa
4cm	podsyпка cementowo-piaskowa 1:4
20cm	podbudowa zasadnicza z kruszywa łamanego lub naturalnego stabilizowanego mechanicznie lub tłucznia kamiennego
30cm	RAZEM

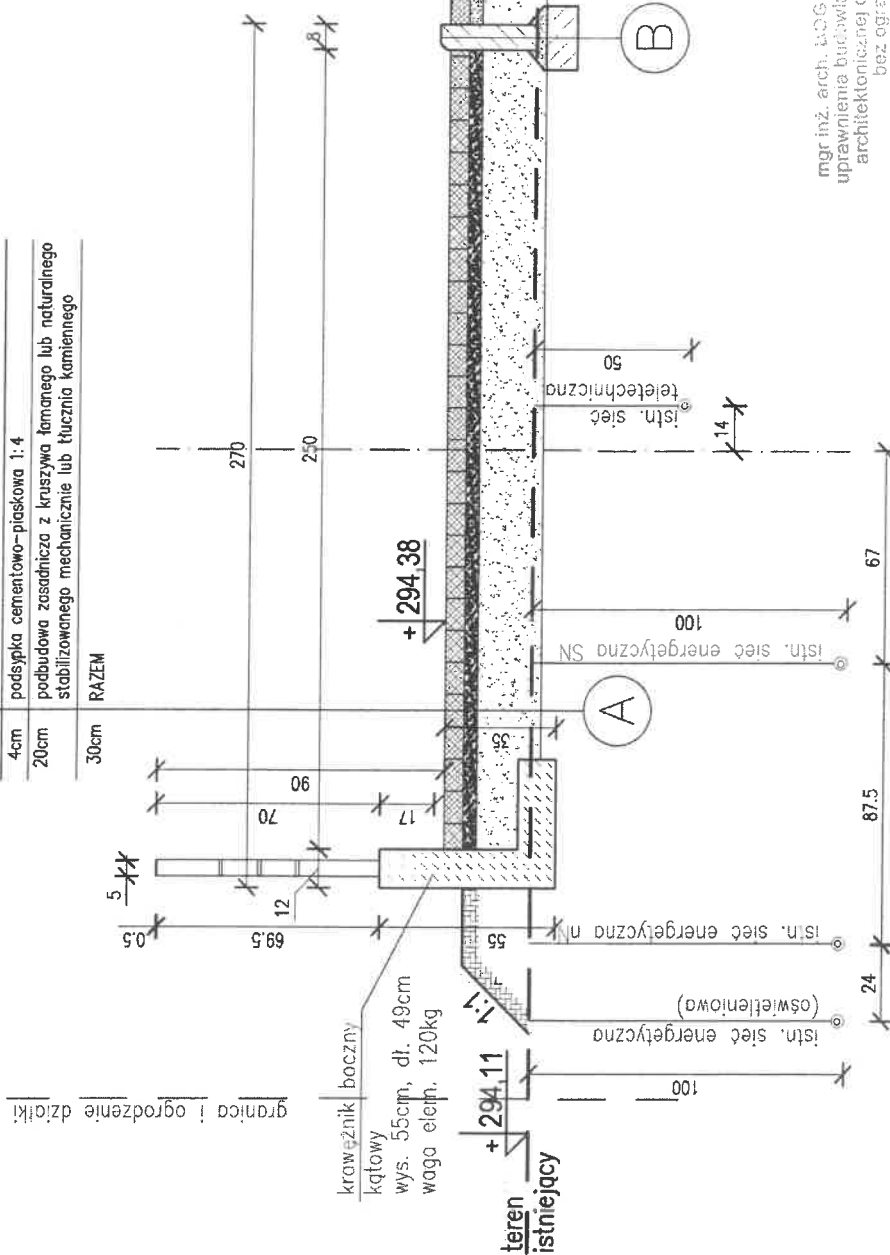

SZCZEGÓŁ B skala 1:20

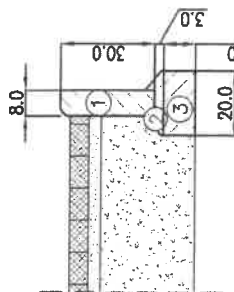

- ① obrzeże betonowe 8x30
- ② podsyпка cementowo-piaskowa 1:4 o gr. 3cm
- ③ ława betonowa z betonu B15 o wym. 20x10 cm

A&B ARCHITEKCI S.C.

43-600 Jaworzno ul. Górnolazowa 72a
tel. 032 2504127, kom. 0 801 237 33
biuro@architekti.pl


PROJEKT BUDOWLANY

PRZEMISŁOWA	KONSTRUKCJA
TEMAT	PROJEKT BUDOWLANY RYNKU KULTURY I ROZRYWKI W NIEDZIELISKACH W RAMACH ZADANIA P.N. JAWORZNIKI RYNEK KULTURY I ROZRYWKI W NIEDZIELISKACH, W RAMACH JAWORZNIKIEGO BUDŻETU OBYWATELSKIEGO WRAZ Z PLACEM ZABAW I SIŁOWNIĄ ZEWNĘTRZNĄ
NAZWA RYSUNKU	PRZEMISŁOWA
LOKALIZACJA	PRZEMISŁOWA
INWESTOR	Urząd Miasta i Gminy Jaworzno, ul. Piłsudskiego 45-600 Jaworzno, ul. Piłsudskiego 45-600 Jaworzno, ul. Piłsudskiego 45-600 Jaworzno
PROJEKTANT	mgr inż. arch. Bogdan Stefański
WYKONAWCA	mgr inż. arch. Bogdan Stefański
SKALA	1:20
DATA	VIII. 2017
NR RYS.	2
PODPIS	


mgr inż. arch. BOGDAN STEFAŃSKI
uprawnienia budowlane w specjalności
architektonicznej do projektowania
bez ograniczeń
nr upr. MPO/IA/021/2006
Dulowa, ul. Krakowska 91b
tel. 032 613 84 75, 603 373 483

26-03-2018

SZCZEGÓŁ B
skala 1:20

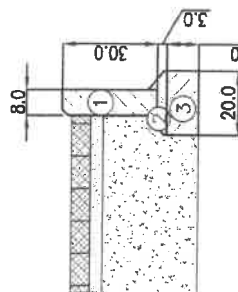

- ① obrzeże betonowe 8x30
- ② podsyпка cementowo-piaskowa 1:1 o gr. 3cm
- ③ ława betonowa z betonu B15 o wym. 20x10 cm

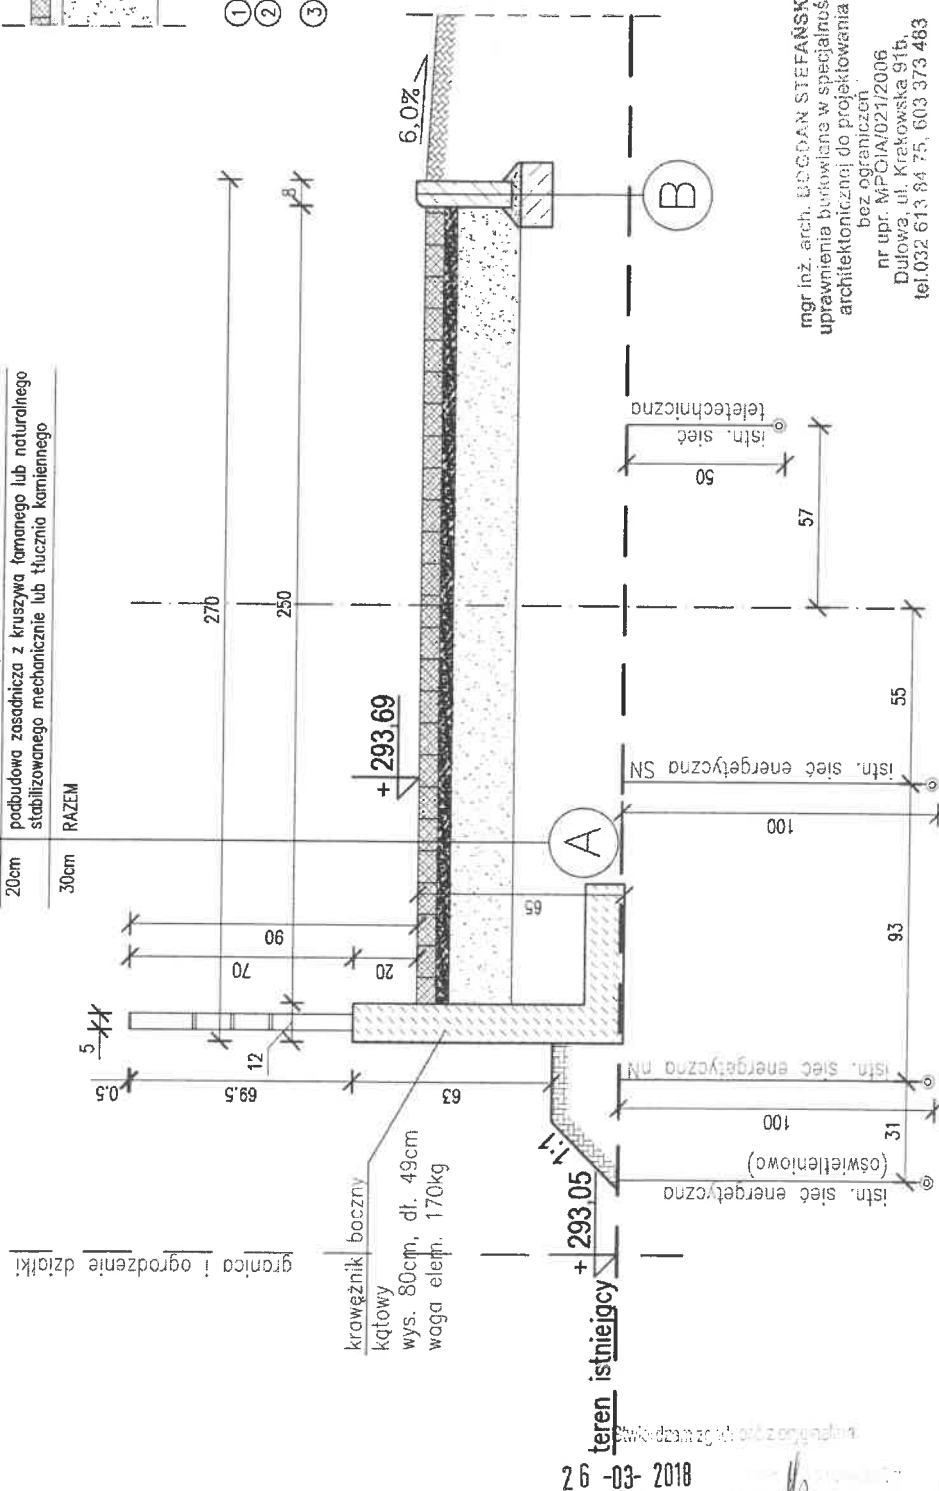

mgr inż. arch. DOGDAN STEFAŃSKI
uprawnienia budowlane w specjalności
architektonicznej z doświadczenia
bez ograniczeń
nr upr. MPOJA/0212/2006
Dulowa, ul. Krakowska 91b,
tel. 032 613 84 75, 603 373 483

26 -03- 2018


A&B ARCHITETTI S.C.

[illegible]


Pochylnia przekrój C-C skala 1:20

A KONSTRUKCJA NAWIERZCHNI PODJAZDU (podłoże G1)

6cm	nawierzchnia podjazdu: kostka brukowa betonowa
4cm	podsypka cementowo-piaskowa 1:4
20cm	podbudowa zasadnicza z kruszywa łamanego lub naturalnego stabilizowanego mechanicznie lub twardzielnego
30cm	RAZEM

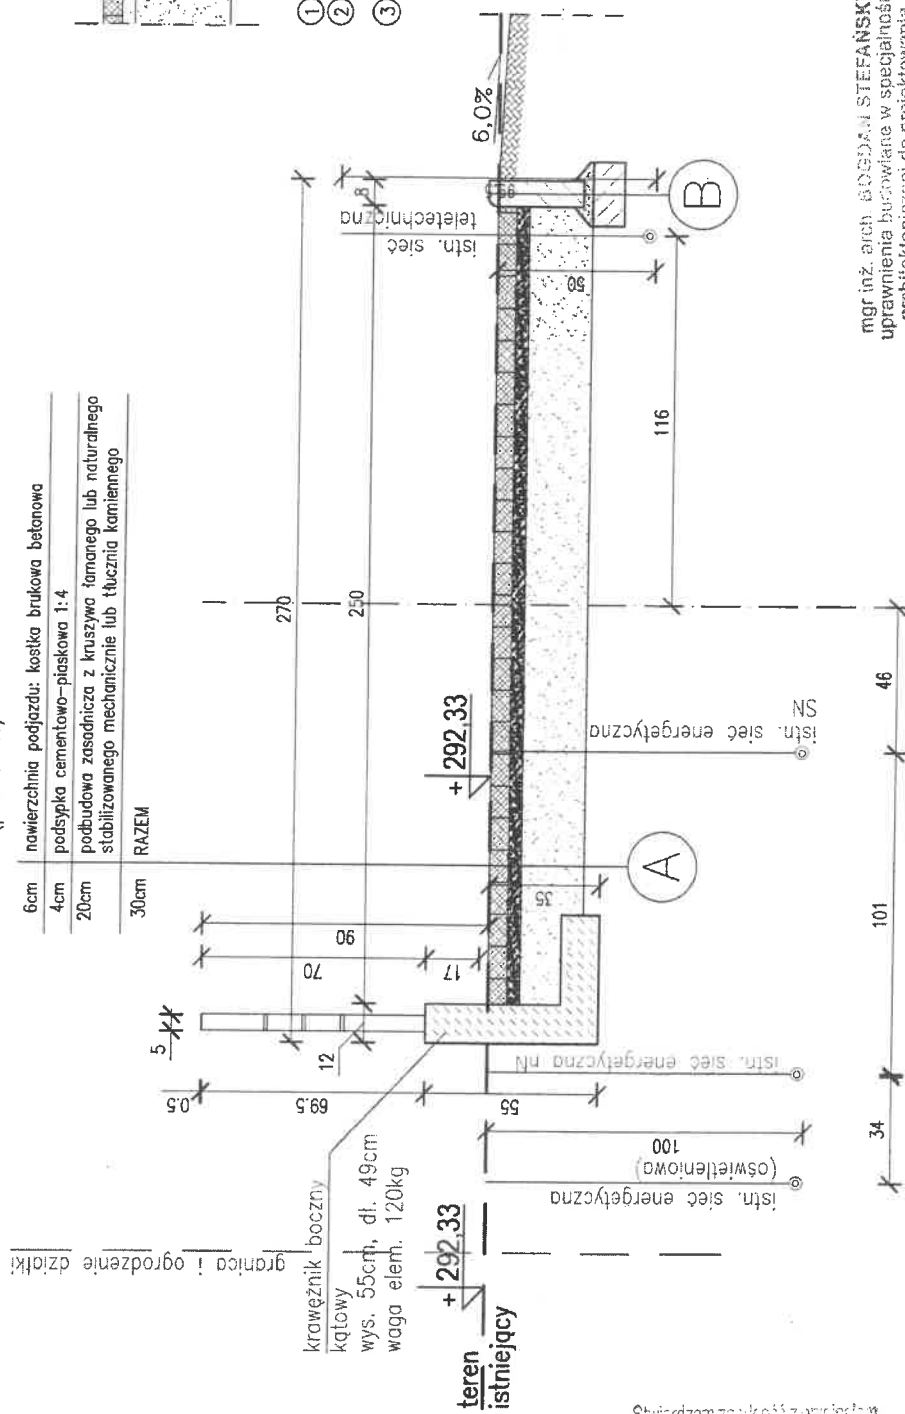

SZCZEGÓŁ B skala 1:20

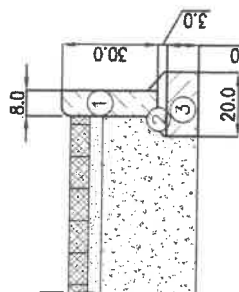

- ① obrzeże betonowe 8x30
- ② podsypka cementowo-piaskowa 1:4 o gr. 3cm
- ③ ława betonowa z betonu B15 o wym. 20x10 cm

A&B ARCHITEKCI S.C.

ul. 600 Jaworzno ul. Główna 7/a
tel. 032 753 157, fax 0 81 231 33
architekci@abcin.pl


PROJEKT BUDOWLANY		KONSTRUKCJA		
BRANŻA	TEMAT	PROJEKT BUDOWY RYNKU KULTURY I ROZRYWKI W NIEDZIELISKACH W RAMACH ZADANIA P.N.: „JAWORZNIKI RYNEK KULTURY I ROZRYWKI W NIEDZIELISKACH, W RAMACH JAWORZNIKIEGO BUDŻETU OBYWATELSKIEGO WRAZ Z PLACEM ZABAW I SIŁOWNIĄ ZEWNĘTRZNĄ		
NAZWA	LOKALIZACJA	PRZEBUDOWA C-C PRZESZCZEP		
		Jaworzno ul. Kasprzaka, cz. dz. 803, dz. nr 8910, cz. dz. 8011, 8012, cz. dz. 86		
		MIEJSKI ZARZĄD MIEJSCOWOŚCI KOMUNALNYCH W JAWORZNIE 43-800 Jaworzno, ul. Piłsudskiego 10		
		mgr inż. arch. Bogdan Stefański		
		mgr inż. arch. Bogdan Stefański		
		mgr inż. arch.		

mgr inż. arch. BOGDAN STEFAŃSKI
uprawnienia budowlane w specjalności
architektonicznej do projektowania
bez ograniczeń
nr upr. MPOIA/021/2006
Dulowa, ul. Krakowska 91b,
tel. 032 613 84 75, 603 373 483

Stwierdzam zgodność z projektem

26-03-2018

data.....

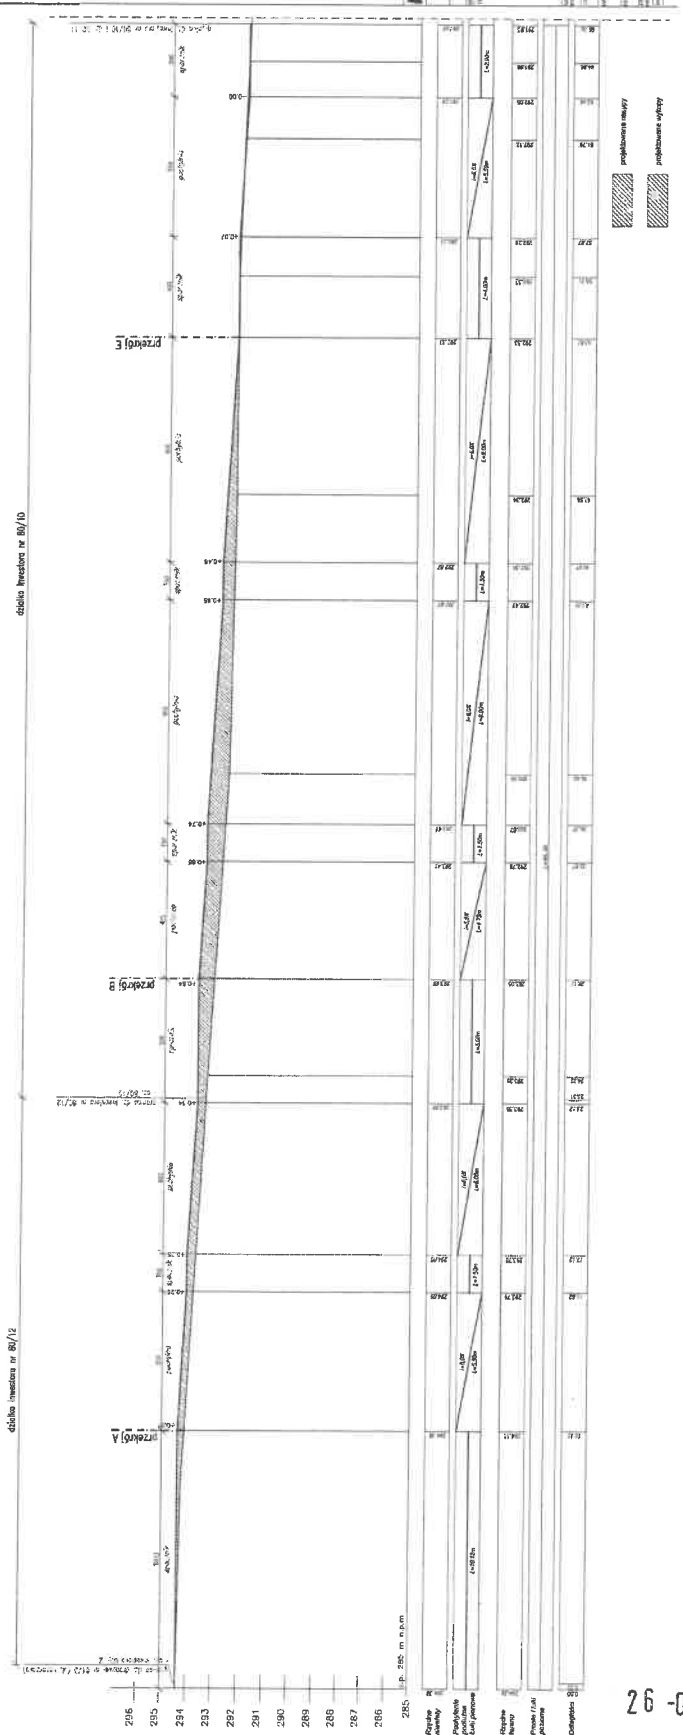

26 -03- 2018

Stwierdzam zgodę na udzielenie pomocy
018
[Signature]

SIWZ, strona 277 z 375

CZĘŚĆ 1.10.
MAŁA ARCHITEKTURA (ławki, kosze na śmieci, stojaki
na rowery, stoliki do gry w szachy, lampy solarne,
tablice informacyjne)

SPIS ZAWARTOŚCI:

1. CZĘŚĆ OPISOWA

2. CZĘŚĆ RYSUNKOWA

Rys. 1. Projekt zagospodarowania terenu – lokalizacja el. małej arch.	skala 1:500
Rys. 2. Rysunek poglądowy – ławka	skala 1:25
Rys. 3. Rysunek poglądowy – kosz na śmieci	skala 1:25
Rys. 4. Rysunek poglądowy – stojak na rowery	
Rys. 5. Rysunek poglądowy – lampa solarna	
Rys. 6. Rysunek poglądowy – stanowisko do gry w szachy	
Rys. 7. Rysunek poglądowy – tablica informacyjna	

Data opracowania dokumentacji: 09.2017r

Stwierdzam zgodność z projektem
26-03-2018


1.1. MAŁA ARCHITEKTURA – CZĘŚĆ OPISOWA

I. PRZEDMIOT OPRACOWANIA

Przedmiotem opracowania mała architektura zlokalizowana na obszarze rynku oznaczona projekcie zagospodarowania terenu Z1:

- nr 12: ławka
- nr 13: kosz na śmieci
- nr 14: stojak na rowery
- nr 15: lampa solarna
- nr 16: stoliki do gry w szachy
- nr 17: tablice informacyjne

Ławka - 3 sztuki

Ławka wolnostojąca – oznaczona na rysunku Z1 numerem 12 zlokalizowana jest na utwardzonym terenie na płycie rynku. Parametry techniczne: szerokość: 40 cm, dł. 180 cm, wys. 45 cm, przedstawiona na rys. poglądowym nr 2. Będą wykonane z drewna modrzewiowego lub równoważnego, w kolorze odpowiadającym kolorze drewna użytego do wykonania pozostałych elementów drewnianych tej inwestycji, należy pomalować farbą jachtową V601 lub równoważną.

Kosz na śmieci – 5 sztuki

Kosz na śmieci wolnostojący – oznaczony na rysunku Z1 numerem 13 zlokalizowana jest na utwardzonym terenie na płycie rynku. Wykonana jest z pionowych elementów drewnianych zamocowanych na wewnętrznym wkładzie stalowym spawanym. Konstrukcja wykonana jest ze stali, odporna na uderzenia. Wewnątrz znajduje się wyjmowane wiaderko z uchwytem, które można przymocować. Będzie wykonany z drewna modrzewiowego lub równoważnego, w kolorze odpowiadającym kolorze drewna użytego do wykonania pozostałych elementów drewnianych tej inwestycji, należy pomalować farbą jachtową V601 lub równoważną.

Posadzkę śmietnika zaprojektowano z kostki betonowej z warstwami analogicznie do nawierzchni utwardzonych płyty rynku.

Dane techniczne:

- Średnica kosza (od deski do deski): 38-39 cm.
- Długość deski: 50 cm.
- Średnica pojemnika wewnętrznego: 30cm
- Długość nogi do wbetonowania / wkopania: 100 cm

Materiały:

- konstrukcja: stal nierdzewna
- wkład: wiadro plastikowe z uchwytem
- wykończenie: impregnowane listwy drewniane

Stojak na rowery – 3 sztuki

Stojak na rowery, oznaczony na rysunku Z1 numerem 14, projektuje się w formie stalowej, ocynkowanej sprężyny o średnicy 40cm. Stojak kotwiony jest do podłoża – betonowy lub przykręcany. Stojak nie posiada regulacji szerokości stanowisk postojowych dla rowerów, a parkowanie może odbywać się obustronnie.

Stwierdzam, że jest zgodny z projektem

26-03-2018

Dane techniczne:

- szerokość: 125cm
- wysokość: 50cm
- szerokość stanowiska: 7-8cm
- średnica rurki: Ø 33,7mm
- stal nierdzewna
- średnica zwoju: 40cm

Lampa solarna – 7 sztuk

Lampa wolnostojąca – oznaczona na rysunku Z1 numerem 15. Zaproponowano model lampy seria DECOR dwuramienna lub równoważna.

Dane techniczne:

- wysokość słupa: 4m
- źródło światła: 2 żarówki LED 4W
- strumień świetlny – 700LM
- czas pracy lampy – od 8 do 12h
- czas autonomii: do 4 dni
- moc paneli: 100W
- typ akumulatora – 1195x541x35mm
- sposób włączania – czujnik zmierzchowy

Stoliki do gry w szachy – 2 sztuki

Stolik do gry w szachy i krzesła – oznaczony na rysunku Z1 numerem 16.

Stolik wykonany ze stali lakierowanej proszkowo podtrzymującego blat kamienny.

Tablica informacyjna – 5 sztuk

Tablica informacyjna – oznaczona na rysunku Z1 numerem 17. Wybrano model SIMPLE 08.024 firmy ZANO lub równoważne. Wykonana będzie na spawanej konstrukcji stalowej. Tablice zaprojektowano z blachy gr. 3mm i wymiarach 100x190cm

Dane techniczne:

- szerokość: 100cm
- wysokość: 270cm
- szerokość profilu: 15cm

26-03-2018



mgr inż. arch. **ŁUCJAN STEFAŃSKI**
prawnik budowlany w sp. z o.o.
architektonicznej do projektowania
bez ograniczeń
nr upr. MPO/A/021/2006
Dulowa, ul. Krakowska 91b,
tel. 032 613 90 95, 603 373 483

A&B ARCHITETTI S.C.

WZRAZANIE	PROJEKT BUDOWLANY
TEMA	ARCHITEKTURA PROJEKT BUDOWY RYNKU KULTURY I ROZRYWKI W NIEDZIAŁYCH W RAMACH ZADANIA P.N. „JAWORNIKI RYNEK KULTURY I ROZRYWKI W NIEDZIAŁYCH, BUDZETU JAWORNIKIENSKIEGO WYKONAWCIELSKIEGO WRAZ Z PLACEM ZABAW I SIŁOWNIA ZEWNĘTRZNA
ADRES	MALA ARCHITEKTURA RYNYKU
INWESTOR	Jaworzno ul. Kasprzaka, cz. dz. 80/2, ul. 80/10, cz. dz. 80/11, cz. dz. 80/2, ul. 80/12, ul. 80/13, ul. 80/14, ul. 80/15, ul. 80/16, ul. 80/17, ul. 80/18, ul. 80/19, ul. 80/20, ul. 80/21, ul. 80/22, ul. 80/23, ul. 80/24, ul. 80/25, ul. 80/26, ul. 80/27, ul. 80/28, ul. 80/29, ul. 80/30, ul. 80/31, ul. 80/32, ul. 80/33, ul. 80/34, ul. 80/35, ul. 80/36, ul. 80/37, ul. 80/38, ul. 80/39, ul. 80/40, ul. 80/41, ul. 80/42, ul. 80/43, ul. 80/44, ul. 80/45, ul. 80/46, ul. 80/47, ul. 80/48, ul. 80/49, ul. 80/50, ul. 80/51, ul. 80/52, ul. 80/53, ul. 80/54, ul. 80/55, ul. 80/56, ul. 80/57, ul. 80/58, ul. 80/59, ul. 80/60, ul. 80/61, ul. 80/62, ul. 80/63, ul. 80/64, ul. 80/65, ul. 80/66, ul. 80/67, ul. 80/68, ul. 80/69, ul. 80/70, ul. 80/71, ul. 80/72, ul. 80/73, ul. 80/74, ul. 80/75, ul. 80/76, ul. 80/77, ul. 80/78, ul. 80/79, ul. 80/80, ul. 80/81, ul. 80/82, ul. 80/83, ul. 80/84, ul. 80/85, ul. 80/86, ul. 80/87, ul. 80/88, ul. 80/89, ul. 80/90, ul. 80/91, ul. 80/92, ul. 80/93, ul. 80/94, ul. 80/95, ul. 80/96, ul. 80/97, ul. 80/98, ul. 80/99, ul. 80/100, ul. 80/101, ul. 80/102, ul. 80/103, ul. 80/104, ul. 80/105, ul. 80/374, ul. 80/375, ul. 80/376, ul. 80/377, ul. 80/378, ul. 80/379, ul. 80/380, ul. 80/381, ul. 80/382, ul. 80/383, ul. 80/384, ul. 80/385, ul. 80/386, ul. 80/387, ul. 80/388, ul. 80/389, ul. 80/390, ul. 80/391, ul. 80/392, ul. 80/393, ul. 80/394, ul. 80/395, ul. 80/396, ul. 80/397, ul. 80/398, ul. 80/399, ul. 80/400, ul. 80


JWAGA:
ZRZĘDNE TERENU I WYMIARY NALEŻY
SPRAWDZIĆ NA BUDOWIE

LEGENDA:

1. PROJEKTOWANA BRAMA WEJŚCIOWA I
2. PROJEKTOWANA BRAMA WEJŚCIOWA II
3. PROJEKTOWANA BRAMA WEJŚCIOWA III
4. PROJEKTOWANA ŚCIANA PRZY GRANICY
5. PROJEKTOWANA WIDOWNIA ZE SCHODAMI
6. PROJEKTOWANY RYNEK KULTURY
7. PROJEKTOWANA ALTANA Z PERGOLĄ I
8. PROJEKTOWANA ALTANA Z PERGOLĄ II
9. PROJEKTOWANA ALTANA OKRĄGŁA
10. PROJEKTOWANE WIEJSZE SPOTKANIE
11. PROJEKTOWANA RAMPĄ

- | | |
|-----|-------------------------------------|
| 13. | PROJEKTOWANY KOŚZ NA ŚMIECI |
| 14. | PROJEKTOWANY STÓJAK NA ROZWIĘZY |
| 15. | PROJEKTOWANA LAMPKA SOLARNA |
| 16. | PROJEKTOWANE STÓJKI DO GRY W SZACHY |
| 17. | PROJEKTOWANA TABLICA INFORMACYJNA |
| 18. | PROJEKTOWANY PŁAC ZABAW |
| 19. | PROJEKTOWANA KUCHNIA AUTOKA |
| 20. | PROJEKTOWANA WAGOWA |
| 21. | PROJEKTOWANA CZYŚCZĄCA |
| 22. | PROJEKTOWANA POMIÓST RUCHOMY |
| 23. | PROJEKTOWANA KONIK |
| 24. | PROJEKTOWANA WARELKA |
| 25. | PROJEKTOWANA KŁÓDKA |
| 26. | PROJEKTOWANA KŁÓDKA |
19. PROJEKTOWANA GÓRKA DO ZABAWY
20. PROJEKTOWANA BARIERA DLA WIEKSIZ
21. DOD.4 PROJ. FURTKA NA PLAC ZABAWY
22. DOD.5 PROJ. BRAMA NA PLAC ZABAWY
23. 1. PROJEKTOWANY MURAL
24. 2. PROJEKTOWANA SŁOWNIA WIEJWITNIA
25. 3. DOD.6 PROJ. PORĘCZ GIMNASTYCZNA
26. 4. DOD.7B. DRABINKA POZIOMA
27. 5. LINIA DO WSPINANIA
28. 6. PRASA DO WYCISKANIA +
29. 7. PRASA DO WYCISKANIA +
30. 8. JEDZIEC
31. 9. JEDZIEC
32. 10. JEDZIEC
239. 217. JEDZIEC
240. 218. JED

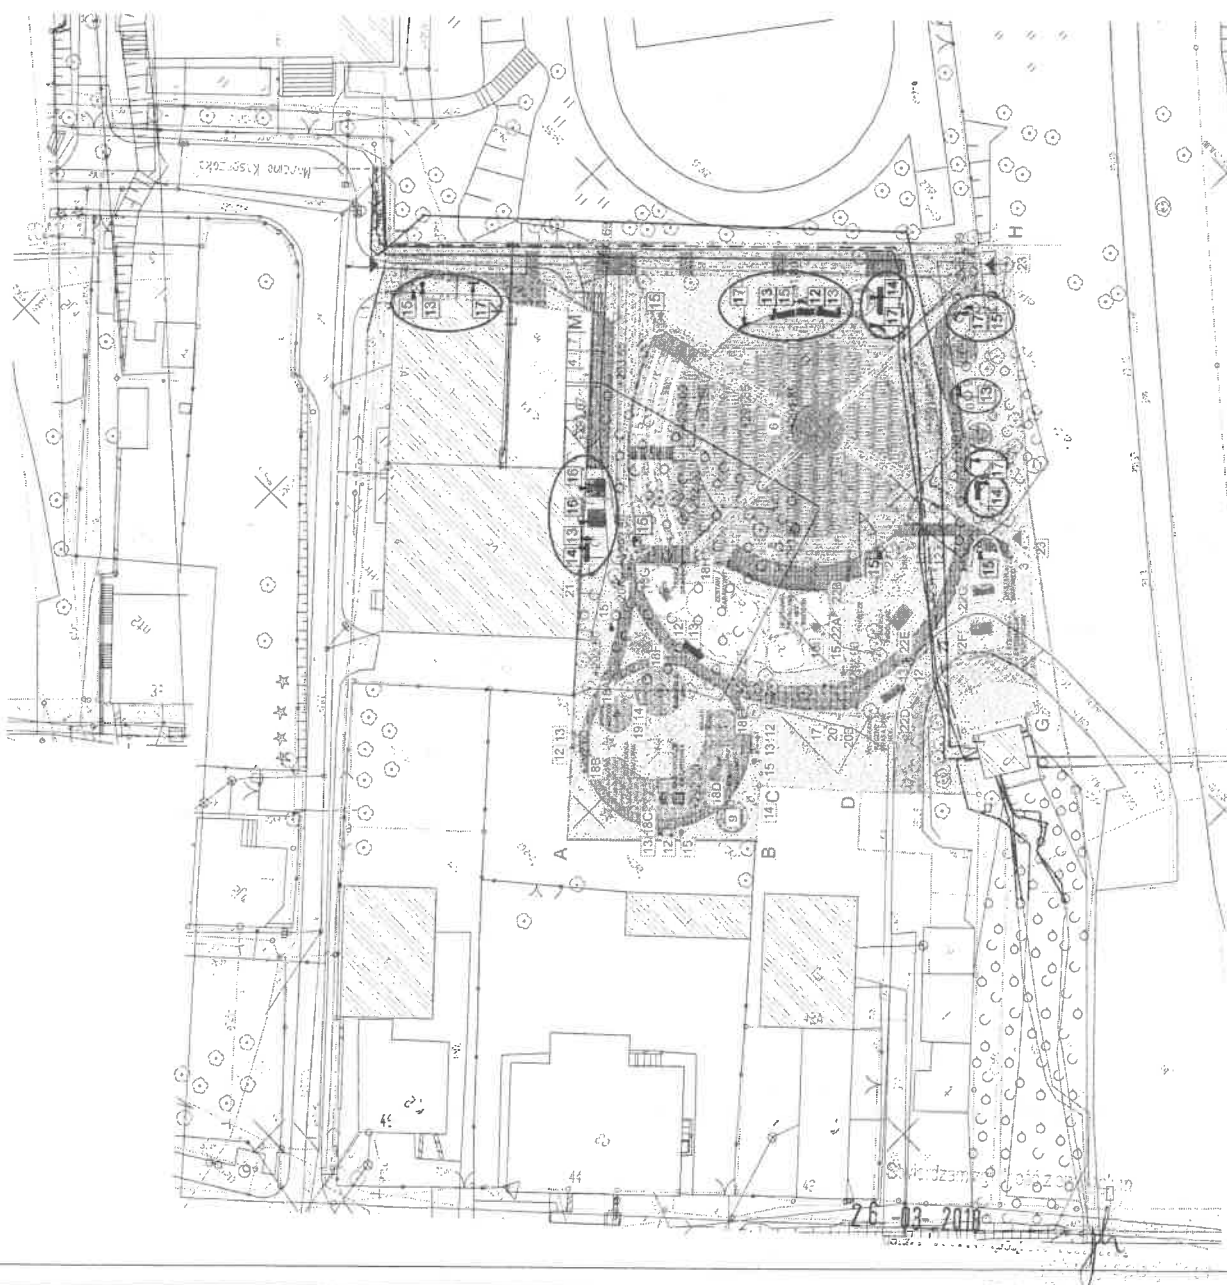


Wykonanie Jaworznickiego Rynku Kultury i Rozrywki w Niedzieliskach oraz placu zabaw i siłowni zewnętrznej „pod chmurką” w okolicy Szkoły Podstawowej nr 3 w Jaworznie, w ramach Jaworznickiego Budżetu Obywatelskiego.


rys. 2

ŁAWKA SKALA 1:25


WIDOK Z BOKU

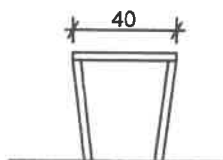

WIDOK Z BOKU

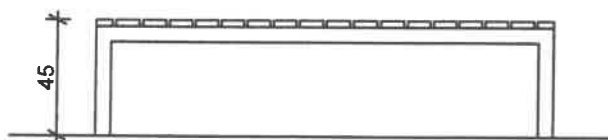

WIDOK Z GÓRY

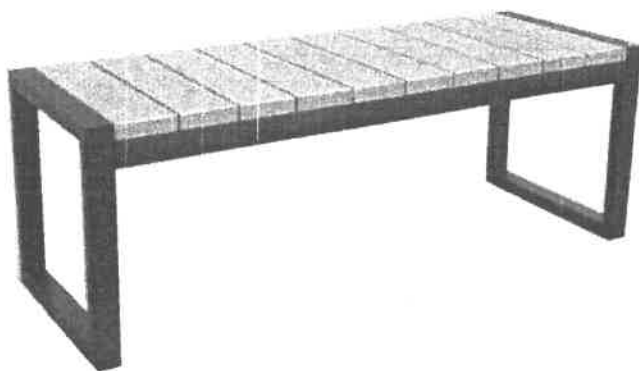

MATERIAŁY
STAL NIERDZEWNA
DREWNO

UWAGA:
RZĘDNE TERENU I WYMIARY NALEŻY
SPRAWDZIĆ NA BUDOWIE

A&B ARCHITEKCI S.C.

43 - 600 Jaworzno ul. Grunwaldzka 72a
tel. 032 7520-157, kom. 0 601 237 33
architrav@poczta.fm

PROJEKT BUDOWLANY


BRANŻA	ARCHITEKTURA		
TEMAT	PROJEKT BUDOWY RYNKU KULTURY I ROZRYWKI W NIEDZIELISKACH W RAMACH ZADANIA P.N.: „JAWORZNICKI RYNEK KULTURY I ROZRYWKI W NIEDZIELISKACH,, W JAWORZNICKIEGO BUDŻETU OBYWATELSKIEGO WRAZ Z PLACEM ZABAW I SIŁOWNIĄ ZEWNĘTRZNĄ		
NAZWA RYSUNKU	RYSUNEK POGLĄDOWY - ŁAWKA		
LOKALIZACJA	Jaworzno ul. Kasprzaka, cz. dz. 80/3, dz. nr 80/10, cz. dz. 80/11, 80/12		
INWESTOR	MIEJSKI ZARZĄD NIERUCHOMOŚCI KOMUNALNYCH W JAWORZNIE 43-600 Jaworzno, ul. Północna 9b		
PROJEKTANT	mgr inż. arch. Bogdan Stefański UPR.PROJ. NR. MPOIA/021/2006, członek MP-1243		
SYSTENT	mgr inż. arch. Aliona Ochelska		
PROJEKTANT	mgr inż. arch. Aleksandra Stefańska		
SKALA	DATA	NR. RYS.	PODPIS
1:25	IX. 2017	2	

Wykonanie Jaworznickiego Rynku Kultury i Rozrywki w Niedzieliskach oraz placu zabaw i siłowni zewnętrznej „pod chmurką” w okolicy Szkoły Podstawowej nr 3 w Jaworznie, w ramach Jaworznickiego Budżetu Obywatelskiego.


rys. 3

KOSZ NA ŚMIECI
SKALA 1:25

WIDOK Z GÓRY

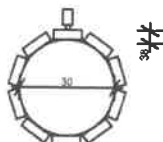

WIDOK Z BOKU

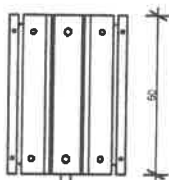

MATERIAŁY
STAL NIERDZEWNA
DREWNO

mgr inż. arch. **BOGDAN STEFAŃSKI**
uprawnienia budowlane w specjalności
architektonicznej do projektowania
bez ograniczeń
nr upr. MPOIA/021/2006
Dulowa, ul. Krakowska 91b,
tel. 032 613 84 75, 603 373 483

UWAGA:
RZĘDNE TERENU I WYMIARY NALEŻY
SPRAWDZIĆ NA BUDOWIE

A&B ARCHITEKCI S.C.

43 - 600 Jaworzno ul. Grunwaldzka 72a
tel. 032 7520-157, kom. 0 601 237 33
architekt@poczta.fm


PROJEKT BUDOWLANY

BRANŻA	ARCHITEKTURA		
TEMAT	PROJEKT BUDOWY RYNKU KULTURY I ROZRYWKI W NIEDZIELISKACH W RAMACH ZADANIA P.N.: „JAWORZNICKI RYNEK KULTURY I ROZRYWKI W NIEDZIELISKACH,, W JAWORZNICKIEGO BUDŻETU OBYWATELSKIEGO WRAZ Z PLACEM ZABAW I SIŁOWNIĄ ZEWNĘTRZNĄ		
NAZWA RYSUNKU	RYSUNEK POGLĄDOWY - KOSZ NA ŚMIECI		
LOKALIZACJA	Jaworzno ul. Kasprzaka, cz. dz. 80/3, dz. nr 80/10, cz. dz. 80/11, 80/12		
INWESTOR	MIEJSKI ZARZĄD NIERUCHOMOŚCI KOMUNALNYCH W JAWORZNIE 43-600 Jaworzno, ul. Północna 9b		
PROJEKTANT	mgr inż. arch. Bogdan Stefański UPR.PROJ. NR. MPOIA/021/2006, członek MP-1243		
ASYSTENT	mgr inż. arch. Aldona Chechelska		
PROJEKTANT	mgr inż. arch. Aleksandra Stefańska		
SKALA	DATA	NR RYS.	PODPIS
1:25	IX. 2017	3	

Wykonanie Jaworznickiego Rynku Kultury i Rozrywki w Niedzieliskach oraz placu zabaw i siłowni zewnętrznej „pod chmurką” w okolicy Szkoły Podstawowej nr 3 w Jaworznie, w ramach Jaworznickiego Budżetu Obywatelskiego.

rys. 5

LAMPY SOLARNE

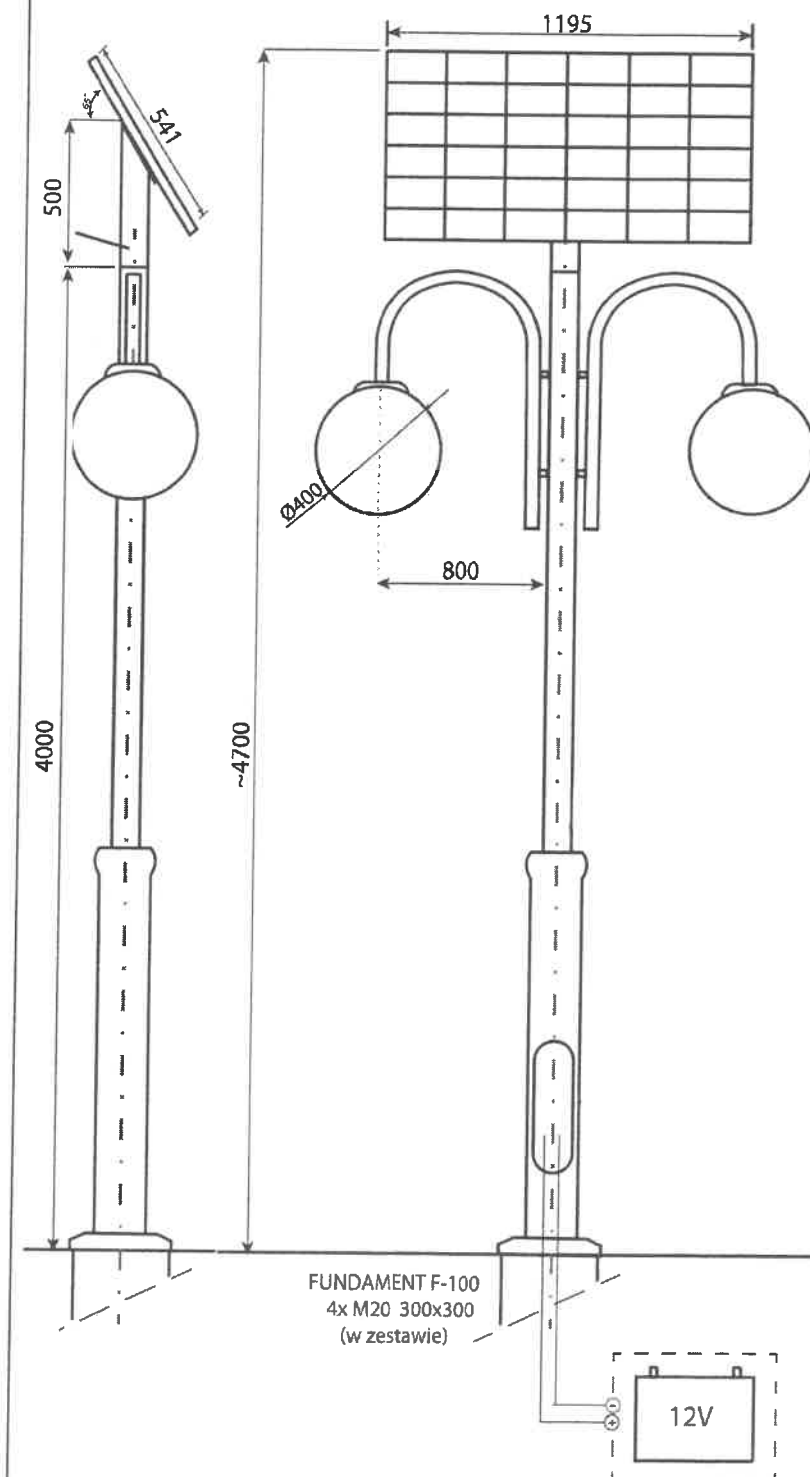

mgr inż. arch. **BOGDAN STEFAŃSKI**
uprawnienia budowlane w specjalności
architektonicznej do projektowania
bez ograniczeń
nr upr. MPOIA/021/2006
Dulowa, ul. Krakowska 91b,
tel. 032 613 84 75, 603 373 483

UWAGA:
RZĘDNE TERENU I WYMIARY NALEŻY
SPRAWDZIĆ NA BUDOWIE

A&B ARCHITEKCI S.C.

43 - 600 Jaworzno ul. Grunwaldzka 72a
tel. 032 7520-157, kom. 0 601 237 33
architrava@poczta.fm


PROJEKT BUDOWLANY

BRANŻA	ARCHITEKTURA
TEMAT	PROJEKT BUDOWY RYNKU KULTURY I ROZRYWKI W NIEDZIELISKACH W RAMACH ZADANIA P.N.: „JAWORZNICKI RYNEK KULTURY I ROZRYWKI W NIEDZIELISKACH”, W JAWORZNICKIEGO BUDŻETU OBYWATELSKIEGO WRAZ Z PLACEM ZABAW I SIŁOWNIĄ ZEWNĘTRZNĄ
NAZWA RYSUNKU	RYSEK POGLĄDOWY - LAMPY SOLARNE
LOKALIZACJA	Jaworzno ul. Kasprzaka, cz. dz. 80/3, dz. nr 80/10, cz. dz. 80/11, 80/12
INWESTOR	MIEJSKI ZARZĄD NIERUCHOMOŚCI KOMUNALNYCH W JAWORZNIE 43-600 Jaworzno, ul. Północna 9b
PROJEKTANT	mgr inż. arch. Bogdan Stefański UPR.PROJ. NR. MPOIA/021/2006, członek MP-1243
ASYSTENT	inż. Aldona Chęcińska
PROJEKTANTA	mgr inż. arch. Aleksandra Stefańska
SKALA	1:100
NR RYS.	5
DATA	IX. 2017
PODPIS	

Wykonanie Jaworznickiego Rynku Kultury i Rozrywki w Niedzieliskach oraz placu zabaw i siłowni zewnętrznej „pod chmurką” w okolicy Szkoły Podstawowej nr 3 w Jaworznie, w ramach Jaworznickiego Budżetu Obywatelskiego.

rys. 7

TABLICA INFORMACYJNA

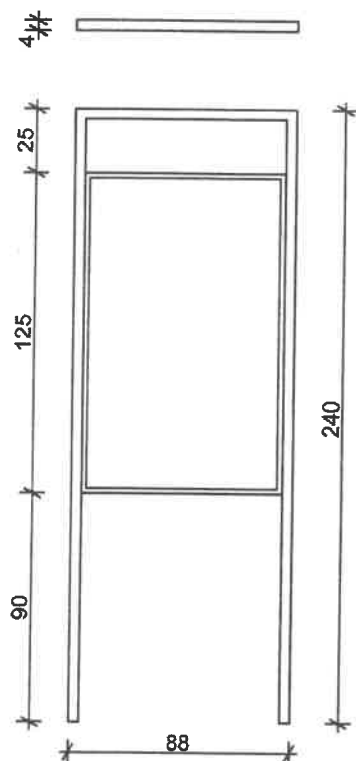

mgr inż. arch. **BOGDAN STEFAŃSKI**
 uprawnienia budowlane w specjalności
 architektonicznej do projektowania
 bez ograniczeń
 nr upr. MPOIA/021/2006
 Dułowa, ul. Krakowska 91b,
 tel. 032 613 84 75, 603 373 483

UWAGA:
 RZĘDNE TERENU I WYMIARY NALEŻY
 SPRAWDZIĆ NA BUDOWIE

A&B ARCHITEKCI S.C.

43 - 600 Jaworzno ul. Grunwaldzka 72a
 tel. 032 7520-157, kom. 0 601 237 33
 architrava@poczta.fm

PROJEKT BUDOWLANY

BRANŻA	ARCHITEKTURA
TEMAT	PROJEKT BUDOWY RYNKU KULTURY I ROZRYWKI W NIEDZIELISKACH W RAMACH ZADANIA P.N.: „JAWORZNICKI RYNEK KULTURY I ROZRYWKI W NIEDZIELISKACH,, W JAWORZNICKIEGO BUDŻETU OBYWATELSKIEGO WRAZ Z PLACEM ZABAW I SIŁOWNIĄ ZEWNĘTRZNĄ
NAZWA RYSUNKU	RYSUNEK POGLĄDOWY - TABLICA INFORMACYJNA
LOKALIZACJA	Jaworzno ul. Kasprzaka, cz. dz. 80/3, dz. nr 80/10, cz. dz. 80/11, 80/12
INWESTOR	MIEJSKI ZARZĄD NIERUCHOMOŚCI KOMUNALNYCH W JAWORZNIE 43-600 Jaworzno, ul. Północna 9b
PROJEKTANT	mgr inż. arch. Bogdan Stefański UPR.PROJ. NR. MPOIA/021/2006, członek MP-1243
ASYSTENT PROJEKTANTA	inż. Aldona Chechelska mgr inż. arch. Aleksandra Stefańska
SKALA	1:50
NR RYS.	7
DATA	IX. 2017 r.

Wykonanie Jaworznickiego Rynku Kultury i Rozrywki w Niedzieliskach oraz placu zabaw i siłowni zewnętrznej „pod chmurką” w okolicy Szkoły Podstawowej nr 3 w Jaworznie, w ramach Jaworznickiego Budżetu Obywatelskiego.

CZĘŚĆ 1.11. ZIELEŃ

SPIS ZAWARTOŚCI:

1.1. CZĘŚĆ OPISOWA

1.2 CZĘŚĆ RYSUNKOWA

Rys. 1. Projekt zagospodarowania terenu z lokalizacją zieleni

skala 1:500

Data opracowania dokumentacji: 09.2017.

Stwierdzam, że:

26-03-2018

0279..... podp.

Wykonanie Jaworznickiego Rynku Kultury i Rozrywki w Niedzieliskach oraz placu zabaw i siłowni zewnętrznej „pod chmurką” w okolicy Szkoły Podstawowej nr 3 w Jaworznie, w ramach Jaworznickiego Budżetu Obywatelskiego.

1. ZIELEŃ - CZĘŚĆ OPISOWA

1. Dane ogólne

Przedmiotem opracowania jest ZAGOSPODAROWANIE ZIELENIĄ w otoczeniu płyty rynku na terenie rynku kultury i rozrywki w Niedzieliskach. Inwestycja zlokalizowana będzie na działkach nr 80/10, 80/12 oraz na części działek 80/3, 80/11 położonych przy ul. Marcina Kasprzaka, w obr. 1026, j. ewid. Jaworzno – miasto.

2. Opis terenu

Omawiany teren ograniczony jest budynkami od strony północno-wschodniej. Wzdłuż granicy sąsiadującej z terenem należącym do szkoły biegnie ogrodzenie. Północno-zachodnia granica opracowania leży wzdłuż bariery dla zwierząt wokół placu zabaw. Natomiast granica przy działce nr 80/11 sięga do drogi dojazdowej do pól.

Obecnie na obszarze inwestycji znajdują się pojedyncze drzewa, które zostaną zachowane oraz zieleń niska, krzaki samosiewy, które nie są wartościowe, a kolidujące z obecnym zagospodarowaniem terenu i zostaną usunięte.

3. Bilans zagospodarowania terenów na działce.

teren	powierzchnia
działka	1894,84m ²
krzaki samosiewy do usunięcia	615,07 m ²
zasiewana trawa ogrodowa	518,96 m ²
kratka trawnikowa	22,99 m ²

4. PROJEKT ZAGOSPODAROWANIA ZIELENIĄ DZIAŁKI.

W ramach projektu zagospodarowania terenu zielenią zaplanowano:

- nasadzenia roślinności niskiej - krzewy liściaste 40 szt.

	nazwa gatunkowa - łacińska	nazwa gatunkowa - polska	ilość sztuk
A	<i>Hedera helix</i> 'Białystok'	bluszcz pospolity 'Białystok'	6
B	<i>Parthenocissus quinquefolia</i>	winobluszcz pięciolistkowy	5
C	<i>Berberis ×media</i> 'Red Jewel'	berberys pośredni 'Red Jewel'	15
D	<i>Berberis thunbergii</i> 'Atropurpurea'	berberys Thunberga 'Atropurpurea'	14

Stwierdzam zgodność z projektem

26-03-2018

5. ZABEZPIECZENIE DRZEW NA TERENIE BUDOWY.

W celu zminimalizowania uszkodzeń istniejących drzew Wykonawca robót powinien:

- Wykopy w obrębie systemu korzeniowego drzew /zasięg korony/ i w sąsiedztwie krzewów wykonywać wyłącznie ręcznie;
- Podczas wykonywania wykopów w bezpośrednim sąsiedztwie drzew nie wolno przecinać korzeni głównych; przecinanie korzeni głównych może w sposób znaczący wpłynąć na żywotność drzew oraz zakłócenie stabilności.
- Dopuszczalne jest przecinanie korzeni o średnicy poniżej 2 cm. Uszkodzone korzenie należy przycinać ostrym narzędziem prostopadle do ich długości.
- Czas trwania robót powinien być jak najkrótszy, korzenie drzew nie mogą pozostawać odkryte dłużej niż 8 godzin.
- Podczas wykonywania prac w okresie zimowym wykop należy okrywać matami słomianymi, a w okresie wegetacyjnym matami polewanymi wodą, aby nie dopuścić do przesuszenia korzeni.
- Pnie drzew narażonych na uszkodzenia należy na czas budowy zabezpieczyć skrzynią o szerokości około 0,6 m szerszej od średnicy pnia i wysokości 1,5 m. Skrzyni nie wolno przybijać gwoździami do pnia, ani ustawiać na nabiegach korzeniowych.
- w zasięgu koron drzew nie wolno parkować sprzętu, składować materiałów budowlanych i ziemi.

6. ROBOTY ZIEMNE

- Jednym z elementów przygotowania gruntu jest niwelacja terenu (wraz z plantowaniem ziemi) w miejscu przyszłych trawników
- Mechaniczne zdjęcie warstwy ziemi urodzajnej w gruncie zadawnionym wraz z transportem urobku; Podczas wykonywania prac w okresie zimowym wykop należy okrywać matami słomianymi, a w okresie wegetacyjnym matami polewanymi wodą, aby nie dopuścić do przesuszenia korzeni.
- Przygotowanie terenu do nasadzeń polegające na plantowaniu terenu przeznaczonego pod nasadzenia roślin. Uprawa gleby polegająca na nadaniu jej odpowiednich właściwości fizycznych, mechanicznych i chemicznych w związku z projektowanymi nasadzeniami roślin;
- Dowóz ziemi do formowania terenu oraz do nasadzeń drzew, krzewów, bylin i traw ozdobnych.

26-03-2018

rys. 1

LEGENDA:

1. PROJEKTOWANA BRAMA WEJŚCIOWA I
2. PROJEKTOWANA BRAMA WEJŚCIOWA II
3. PROJEKTOWANA BRAMA WEJŚCIOWA III
4. PROJEKTOWANA ŚCIANA PRZY GRANICY
5. PROJEKTOWANA WIDOWNIA ZE SCHODAMI
6. PROJEKTOWANY RYNEK KULTURY
7. PROJEKTOWANA ALTANA Z PERGOLĄ I
8. PROJEKTOWANA ALTANA Z PERGOLĄ II
9. PROJEKTOWANA ALTANA OKRĄGLA
10. PROJEKTOWANE MIEJSCE SPOTKAŃ
11. PROJEKTOWANA RAMPA
12. PROJEKTOWANA ŁAWKA
13. PROJEKTOWANY KOSZ NA ŚMIECI
14. PROJEKTOWANY STOJAK NA ROMERY
15. PROJEKTOWANA LAMPKA SOLARNA
16. PROJEKTOWANE STOLIKI DO GRY W SZACHY
17. PROJEKTOWANA TABLICA INFORMACYJNA
18. PROJEKTOWANY PLAC ZABAW

- 18A. BUJAK-AUTOKO
- 18B. HUSTAWKA WACOWA
- 18C. HUSTAWKA CIEŻAROWKA
- 18D. POMOST RUCHOMY
- 18E. BUJAK KONIK
- 18F. KARUZELA
- 18G. TRAP DRABINIKA
- 18H. ZESTAW ZABAWOWY
- 18I. HUSTAWKI
19. PROJEKTOWANA GÓRKA DO ZABAWY
20. PROJEKTOWANA BARIERA DLA ZWIERZĄT
- 20A. PROJ. FURTKA NA PLAC ZABAW
- 20B. PROJ. BRAMA NA PLAC ZABAW
21. PROJEKTOWANY MURAL
22. PROJEKTOWANA SIŁOWNIA ZEWNĘTRZNA
- 22A. SIŁOWNIA GIMNASTYCZNA
- 22B. DRABINKA POZIOMA
- 22C. LINA DO WSPINANIA
- 22D. URZĄDZENIE DO WYŚKAKANIA + PRASA DO NÓG
- 22E. URZĄDZENIE WÓSLARZ + JEZDZIEC
- 22F. URZĄDZENIE STEPPER + TRENAŻER ELLIPTYCZNY
- 22G. URZĄDZENIE TWISTER + WAHADKO
23. KOLEJNY ETAP INWESTYCJI

UWAGA:
RZĘDZENIE TERENU I WYMIARY NALEŻY
SPRAWDZIĆ NA BUDOWIE

OZNACZENIA ZIELENI:

A. FEDERA HELIX 'BIALYSTOK' BLUESZCZ
POSPOLITY 'BIALYSTOK'
SZT. 6

B. PARTHENOCISSUS QUINQUEFOLIA
REDWALL® 'TROKIMINOBUSZCZ'
PIECIOLISTKOWY REDWALL® 'TROK'
SZT. 5

C. BERBERIS 'MEDIA' 'RED JEWEL'
BERBERYS 'POŚREDNI' 'RED JEWEL'
SZT. 15

D. BERBERIS 'THUNBERGII' 'ATROPURPUREA'
BERBERYS 'THUNBERGII' 'ATROPURPUREA'
SZT. 14
Wzrost: 1,2-1,5 m, liście ciemnozielone, kwiaty białe, owoce czerwone, wczesne kwitnienie, odporność na choroby i szkodniki.

Wykonanie Jaworznickiego Rynku Kultury i Rozrywki w Niedzieliskach oraz placu zabaw i siłowni zewnętrznej „pod chmurką” w okolicy Szkoły Podstawowej nr 3 w Jaworznie, w ramach Jaworznickiego Budżetu Obywatelskiego.

CZĘŚĆ 1.11. MURAL

SPIS ZAWARTOŚCI:


1. CZĘŚĆ RYSUNKOWA

Data opracowania dokumentacji: 09.2017r.

Stwierdzam zgodność z oryginałem

26-03-2018

Wykonanie Jaworznickiego Rynku Kultury i Rozrywki w Niedzieliskach oraz placu zabaw i siłowni zewnętrznej „pod chmurką” w okolicy Szkoły Podstawowej nr 3 w Jaworznie, w ramach Jaworznickiego Budżetu Obywatelskiego.

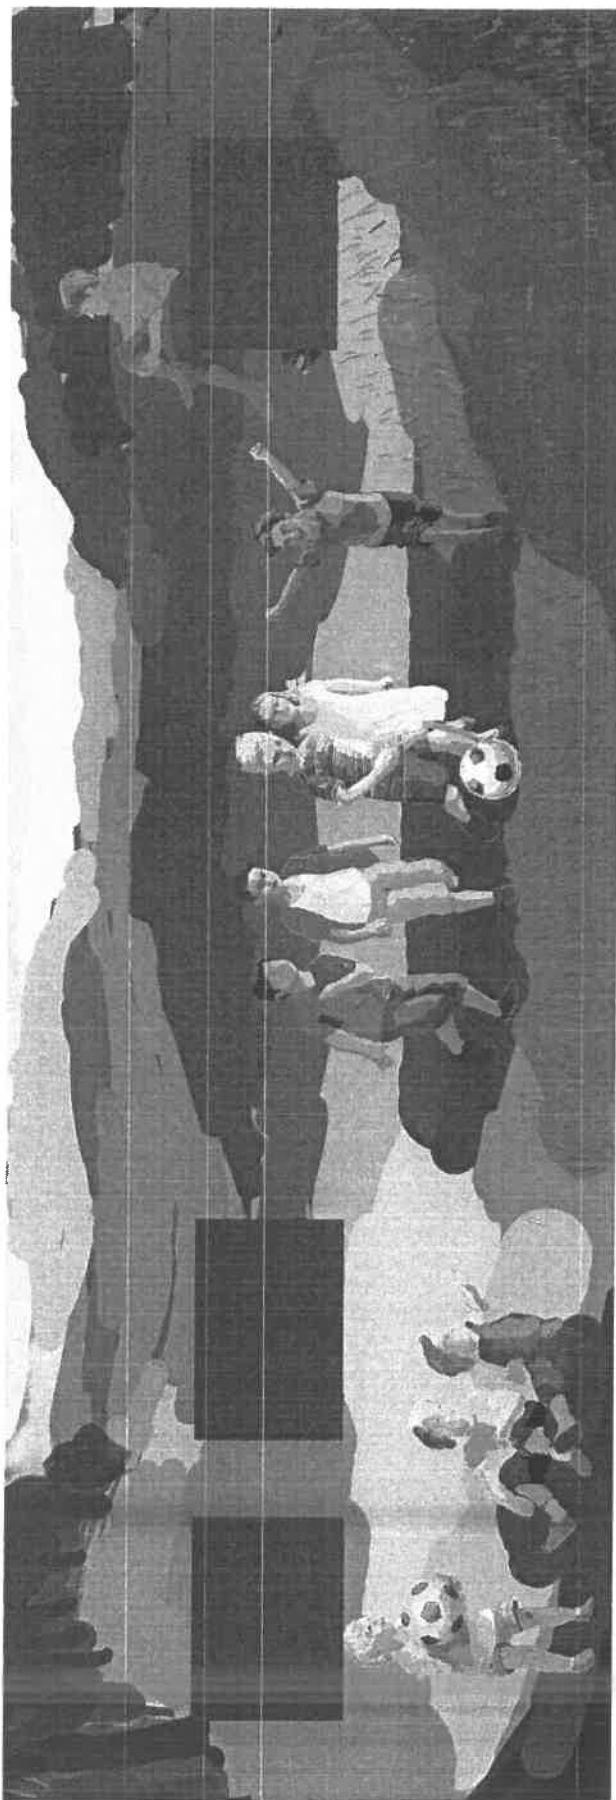MURAL - RYSUNEK POGLĄDOWY**rys. 1**

mgr inż. arch. **BOGDAN STEFAŃSKI**
 uprawnienia budowlane w specjalności
 architektonicznej do projektowania
 bez ograniczeń
 nr upr. MPOIA/021/2006
 Dułowa, ul. Krakowska 91b,
 tel. 032 613 84 75. 603 373 483

 **ISTNIEJĄCE OKNA**

A&B ARCHITEKCI S.C.

43 - 600 Jaworzno ul. Grunwaldzka 72a
 tel. 032 7520-157, kom. 0 601 237 33
 architrav@poczta.fm

PROJEKT BUDOWLANY

BRANŻA	ARCHITEKTURA		
TEMAT	PROJEKT BUDOWY RYNKU KULTURY I ROZRYWKI W NIEDZIELISKACH W RAMACH ZADANIA P.N.: „JAWORZNICKI RYNEK KULTURY I ROZRYWKI W NIEDZIELISKACH,, W RAMACH JAWORZNICKIEGO BUDŻETU OBYWATELSKIEGO WRAZ Z PLACEM ZABAW I SIŁOWNIĄ ZEWNĘTRZNĄ		
NAZWA RYSUNKU	MURAL		
LOKALIZACJA	Jaworzno ul. Kasprzaka, cz. dz. 80/3, dz. nr 80/10, cz. dz. 80/11, dz. 80/12, cz. dz. 88		
INWESTOR	MIEJSKI ZARZĄD NIERUCHOMOŚCI KOMUNALNYCH W JAWORZNIE 43-600 Jaworzno, ul. Północna 9b		
PROJEKTANT	mgr inż. arch. Bogdan Stefański SWR.PR.4.NR-MPOIA/021/2006, chorąg. MP/1243		
SKALA	DATA	NR RYS.	PODPIS
26	03.2018	1	

Wykonanie Jaworznickiego Rynku Kultury i Rozrywki w Niedzieliskach oraz placu zabaw i siłowni zewnętrznej „pod chmurką” w okolicy Szkoły Podstawowej nr 3 w Jaworznie, w ramach Jaworznickiego Budżetu Obywatelskiego.